


Ведомость рабочих чертежей основного комплекта марки АР.И

Лист	Наименование	Примечание
01	Общие данные	
02	План типового этажа. СЕКЦИЯ "А"	
03	Фасад 8-1	
04	Фасад КК-ГГ	
05	Фасад 1-8	
06	План типового этажа. СЕКЦИЯ "В"	
07	Фасад 16-9	
08	Фасад 9-16	
09	План типового этажа. СЕКЦИЯ "В1"	
10	Фасад 23-16	
11	Фасад 16-23	
12	План типового этажа. СЕКЦИЯ "С"	
13	Фасад 30-24	
14	Фасад АА-КК	
15	Фасад 24-26	
16	Фасад ГГ-АА	
17	План типового этажа. СЕКЦИЯ "D"	
18	Фасад АА-Н	
19	Фасад Н-АА	
20	План типового этажа. СЕКЦИЯ "Е"	
21	План 10-12 этажей. СЕКЦИЯ "Е"	
22	Фасад М-А	
23	Фасад 26-30	
24	Фасад А-М	
25	Корзины для кондиционеров	

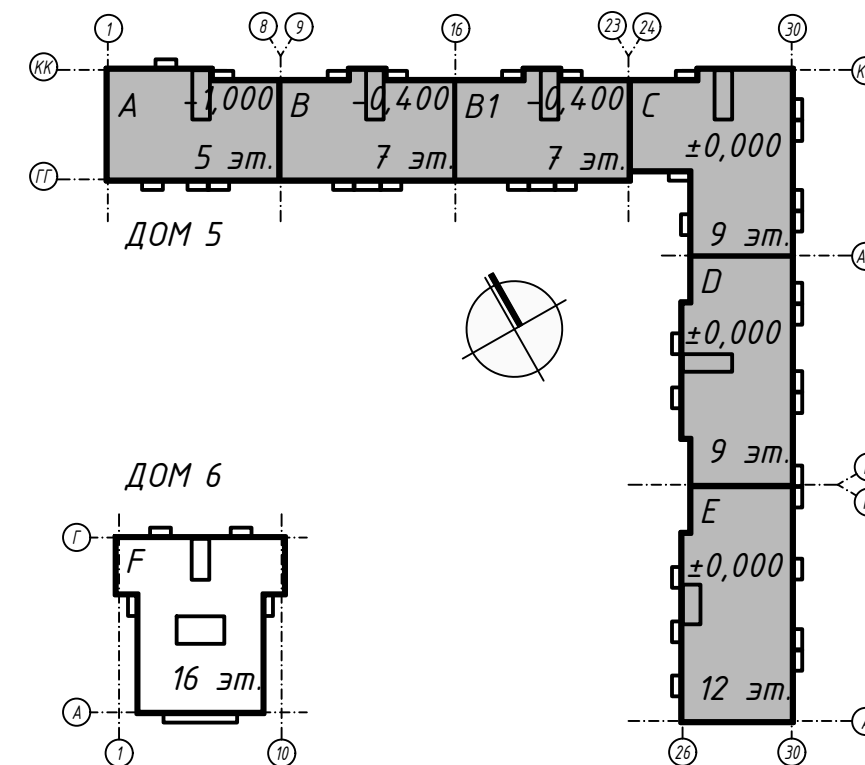



Согласовано

Взам. инв. №

Подпись и дата



Инв. № подл.


						НЧЗ Z10 60/290118-K5-AP.И			
						«Многофункциональная застройка территории в г. Набережные Челны, Р. Татарстан ограниченной федеральной автомагистралью М7 «Москва-Уфа» и р. Челнинка, Северо-Восточным и Юго-Западным жилыми районами. 1-й этап освоения территории»			
Изм.	Кол.уч.	Лист	Док.	Подпись	Дата	Этап строительства 5. ДОМ 5	Стадия	Лист	Листов
ГИП		Пузанова		<i>И.И.И.</i>	09.2022		Р	01	25
Архитектор		Зубова		<i>З.З.</i>	09.2022				
						Общие данные		ООО "ПМ "Новация"	

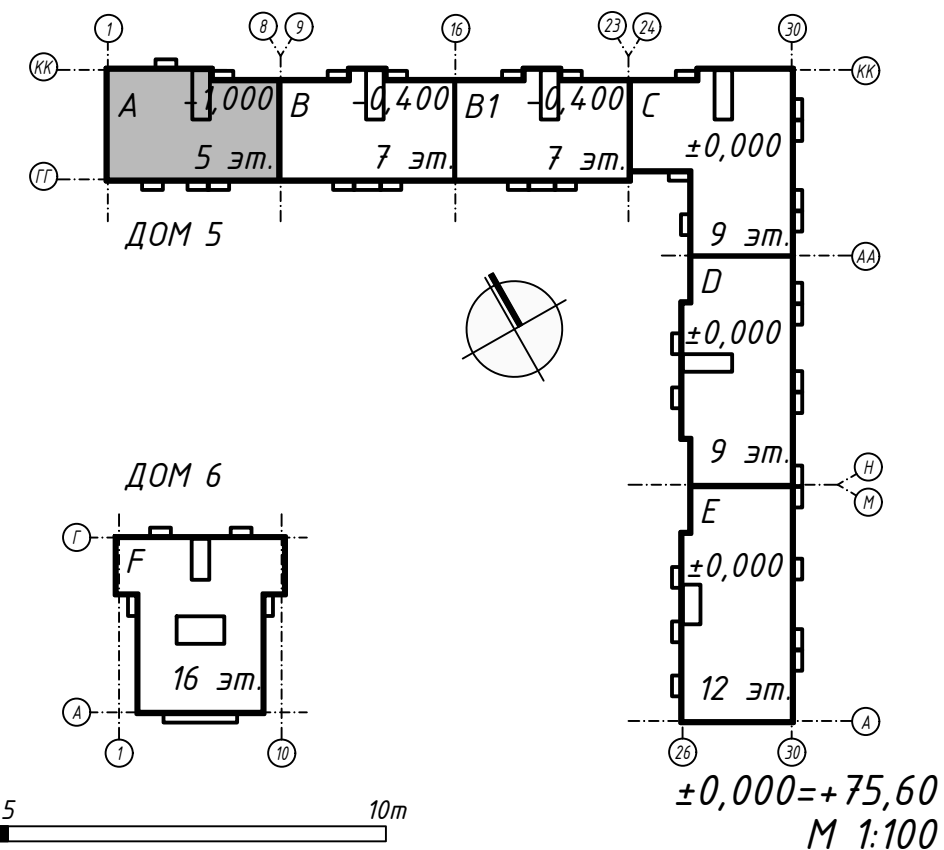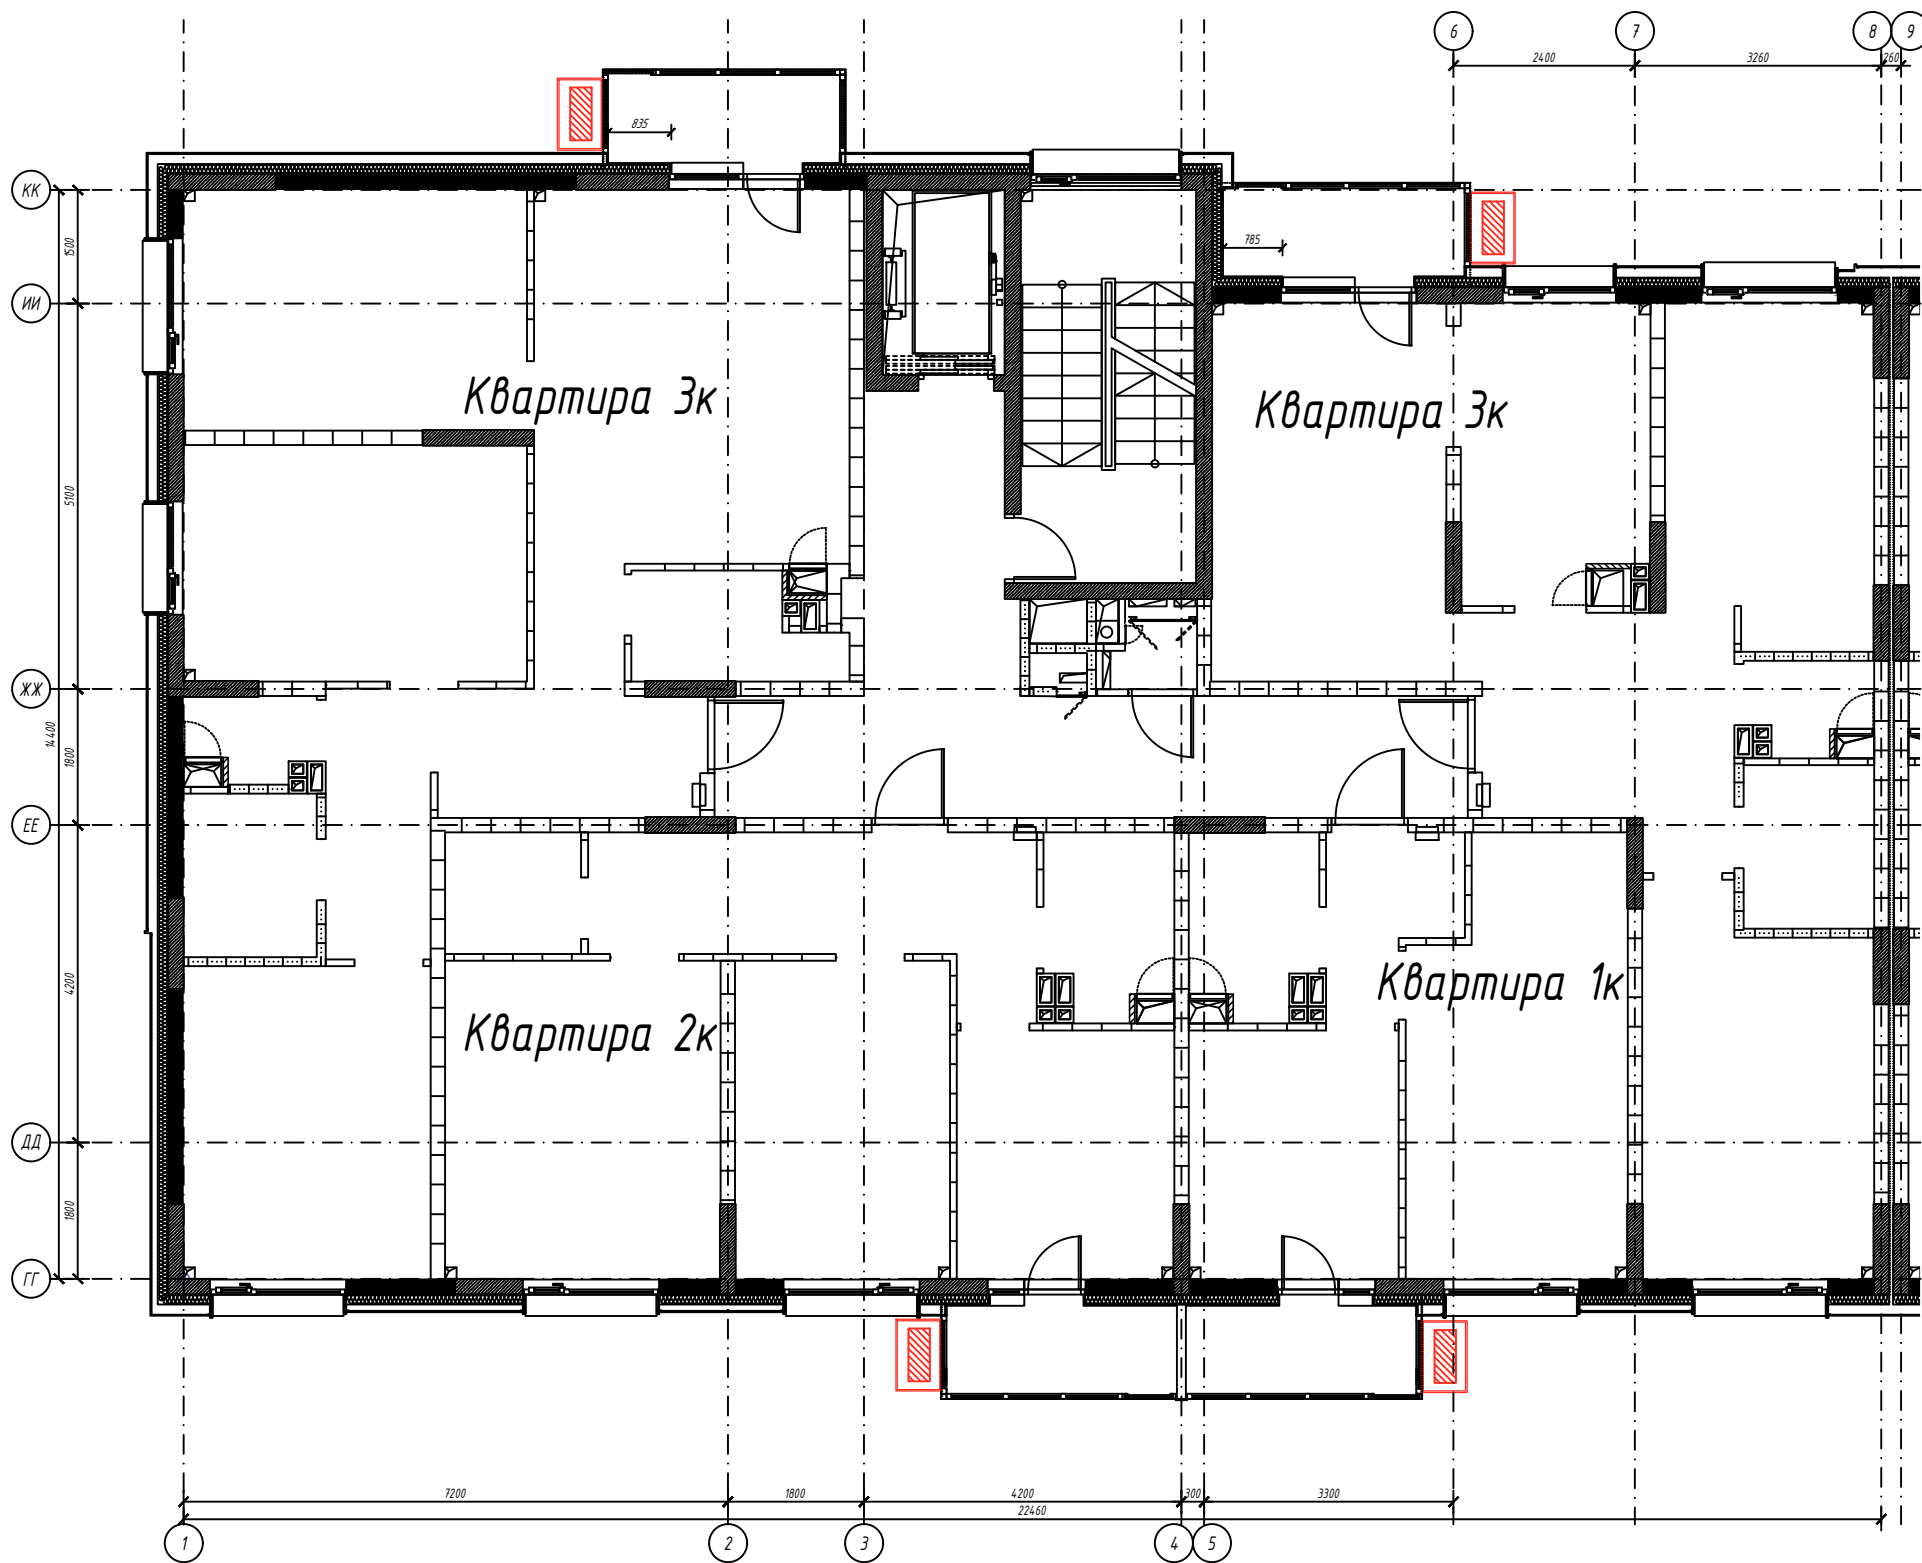

Условные обозначения:

 -Корзины для кондиционеров

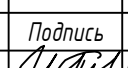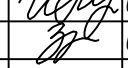						НЧЗ Z10 60/290118-K5-AP.И			
						«Многофункциональная застройка территории в г. Набережные Челны, Р. Татарстан ограниченной федеральной автомагистралью М7 «Москва-Уфа» и р. Челнинка, Северо-Восточным и Юго-Западным жилыми районами. 1-й этап освоения территории»			
Изм.	Кол.уч.	Лист	Док.	Подпись	Дата	Этап строительства 5. ДОМ 5	Стадия	Лист	Листов
ГИП		Пузанова			09.2022		Р	02	
Архитектор		Зубова			09.2022				
						План типового этажа СЕКЦИЯ "А"		ООО "ПМ "Новация"	

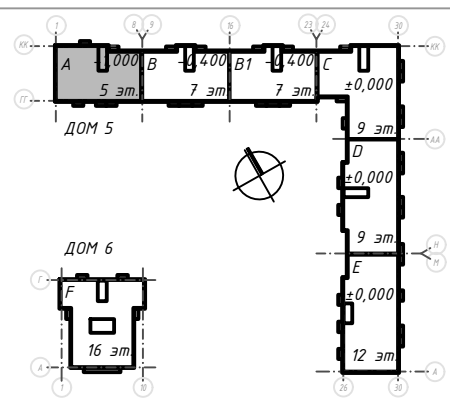

Согласовано

Взам. инв. №

Подпись и дата

Инв. № подл.

Изм.	Кол.уч.	Лист	Док.	Подпись	Дата
ГИП		Пузанова		<i>И.И. Пузанова</i>	09.2022
Архитектор		Зубова		<i>И.И. Зубова</i>	09.2022

НЧЗ Z10 60/290118-K5-AP.И



«Многофункциональная застройка территории в г. Набережные Челны, Р. Татарстан ограниченной федеральной автомагистралью М7 «Москва-Уфа» и р. Челнинка, Северо-Восточным и Юго-Западным жилыми районами. 1-й этап освоения территории»

Этап строительства 5. ДОМ 5

Стадия	Лист	Листов
Р	03	

ФАСАД 8-1
СЕКЦИЯ "А"

ООО "ПМ "Новация"

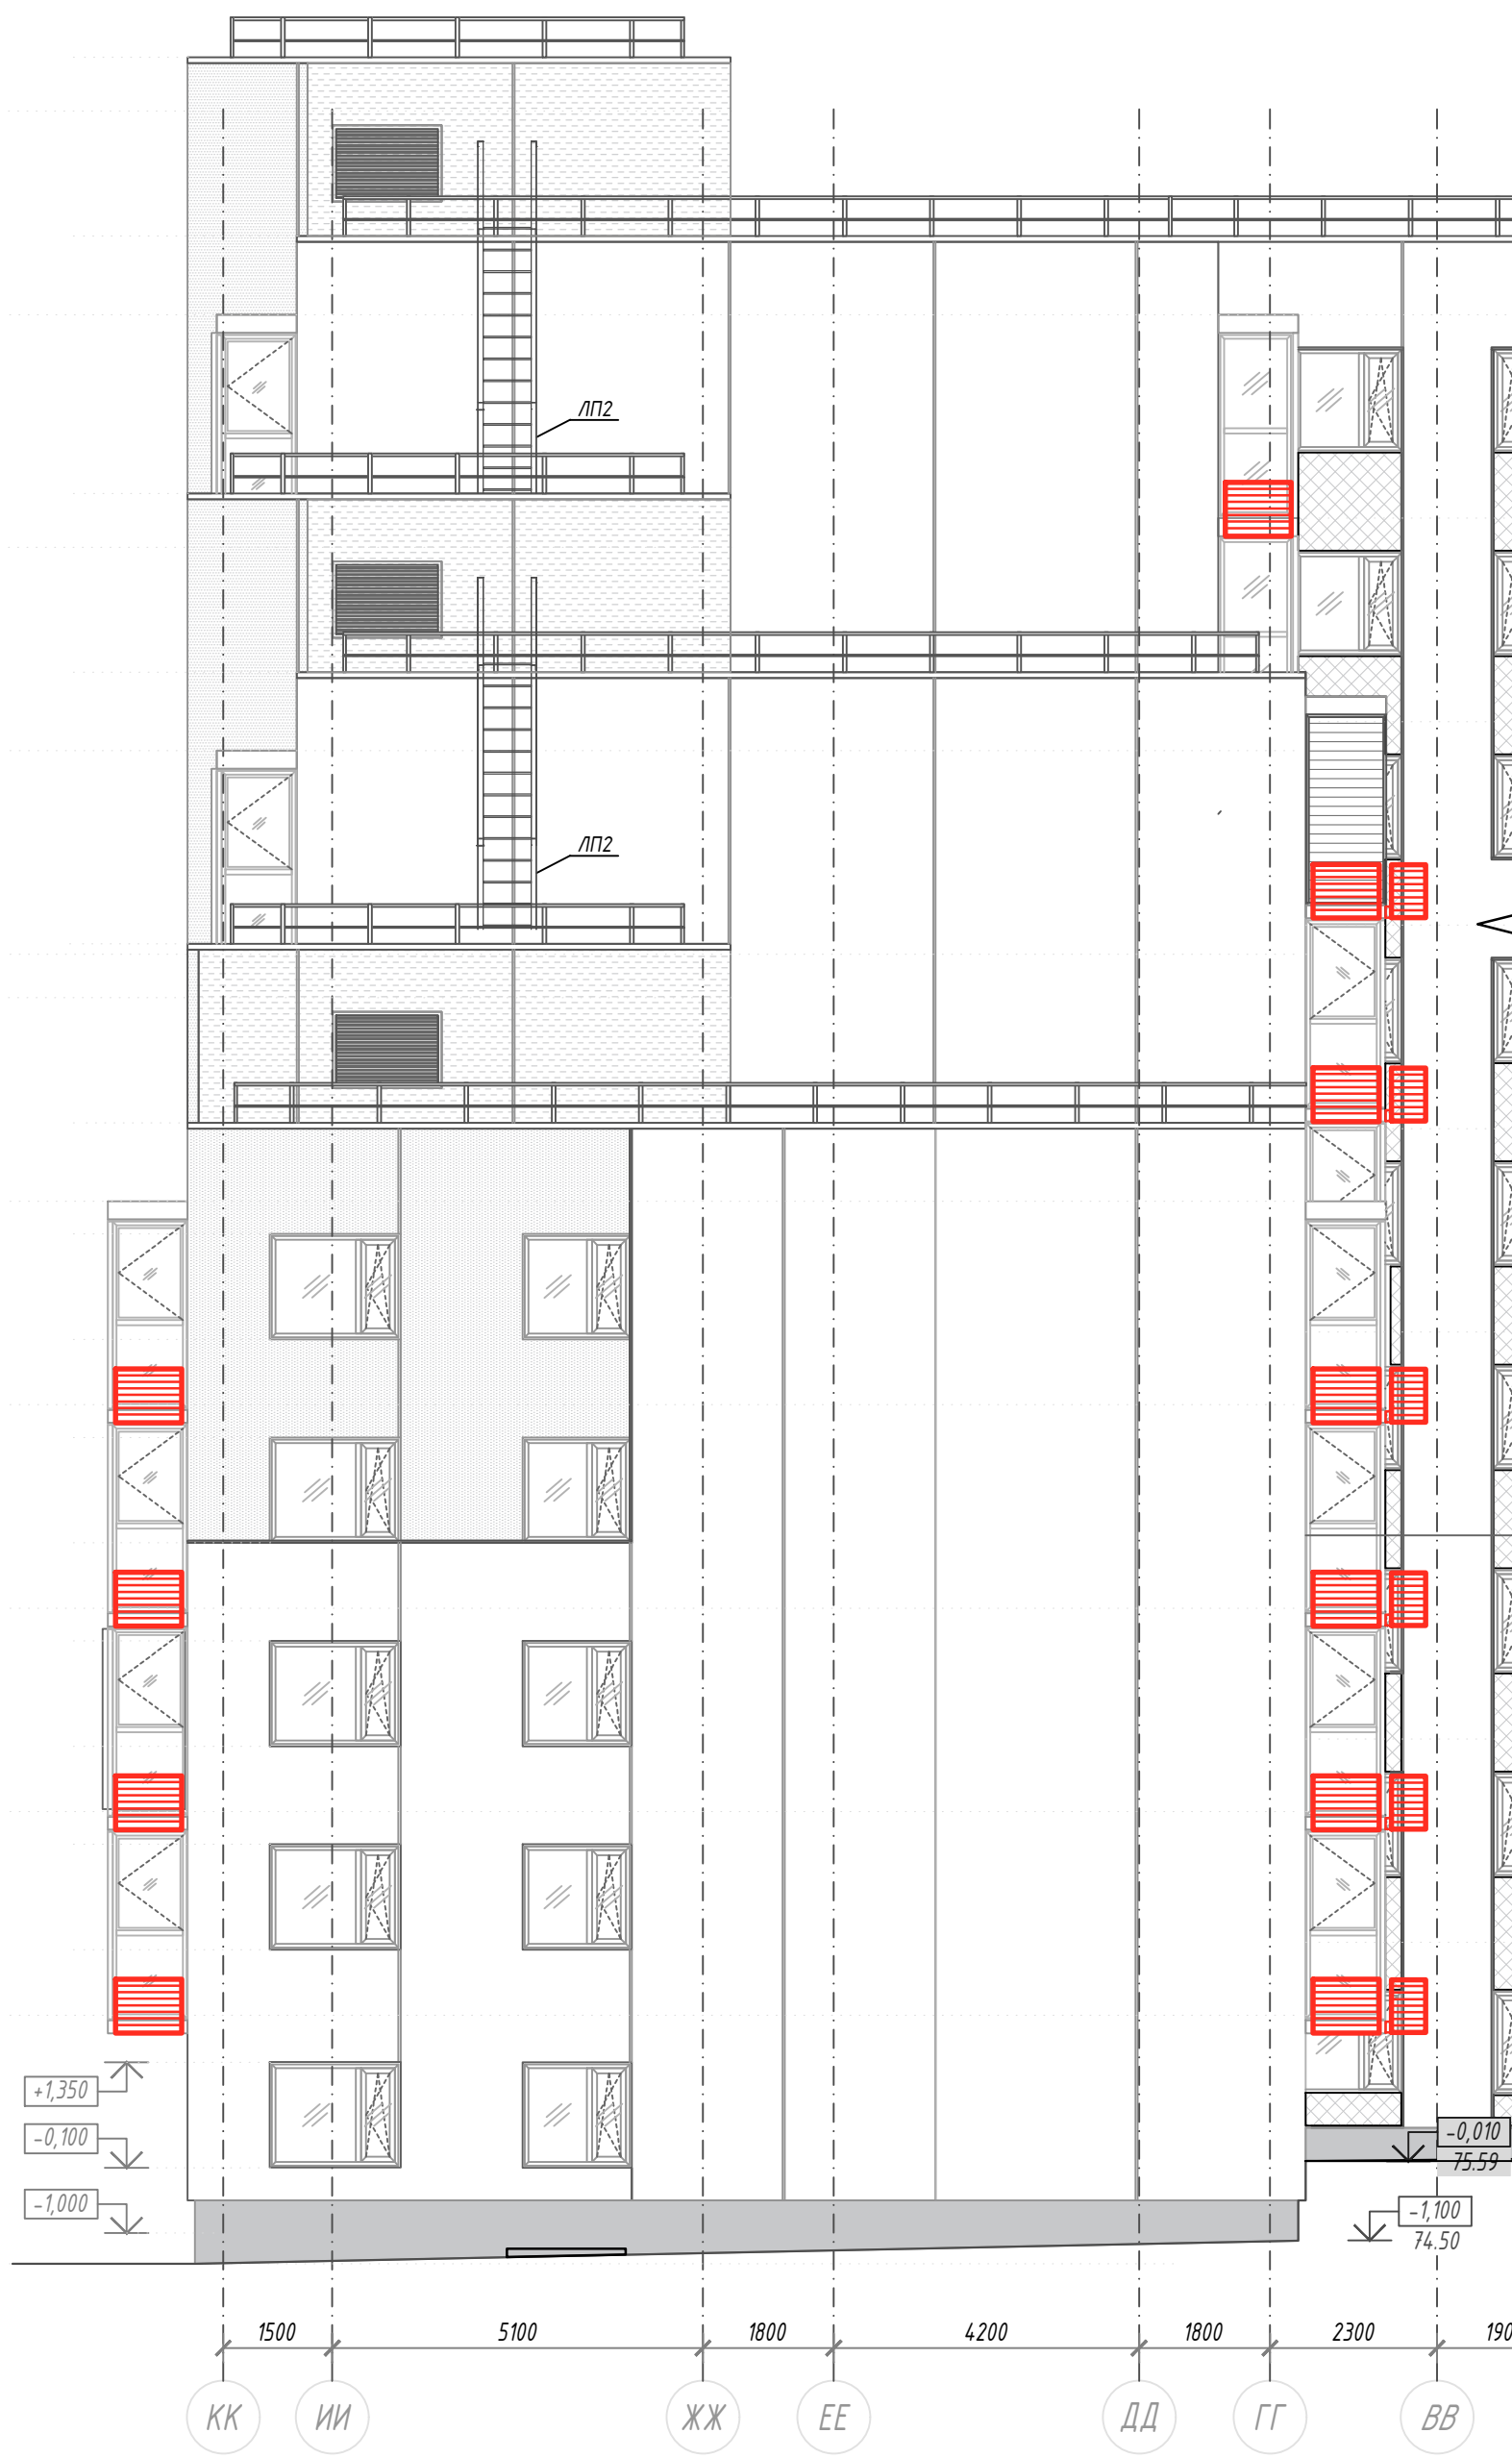
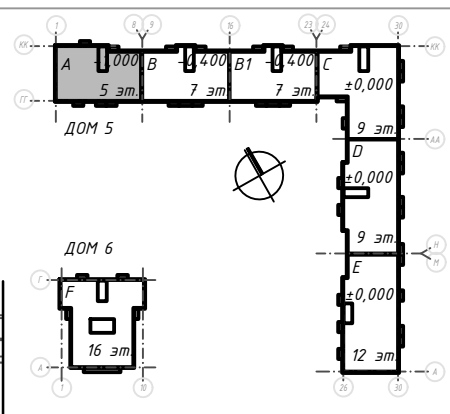


Согласовано			
Взам. инв. №			
Инв. № подл.			
Подпись и дата			

Изм.	Кол.уч.	Лист	Док.	Подпись	Дата
ГИП			Пузанова	<i>И.И. Пузанова</i>	09.2022
Архитектор			Зубова	<i>И.И. Зубова</i>	09.2022


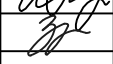
НЧЗ Z10 60/290118-K5-AP.И		
«Многофункциональная застройка территории в г. Набережные Челны, Р. Татарстан ограниченной федеральной автомагистралью М7 «Москва-Уфа» и р. Челнинка, Северо-Восточным и Юго-Западным жилыми районами. 1-й этап освоения территории»		
Этап строительства 5. ДОМ 5		
Стадия	Лист	Листов
Р	04	
ООО "ПМ "Новация"		

ФАСАД КК-ГГ
СЕКЦИЯ "А"

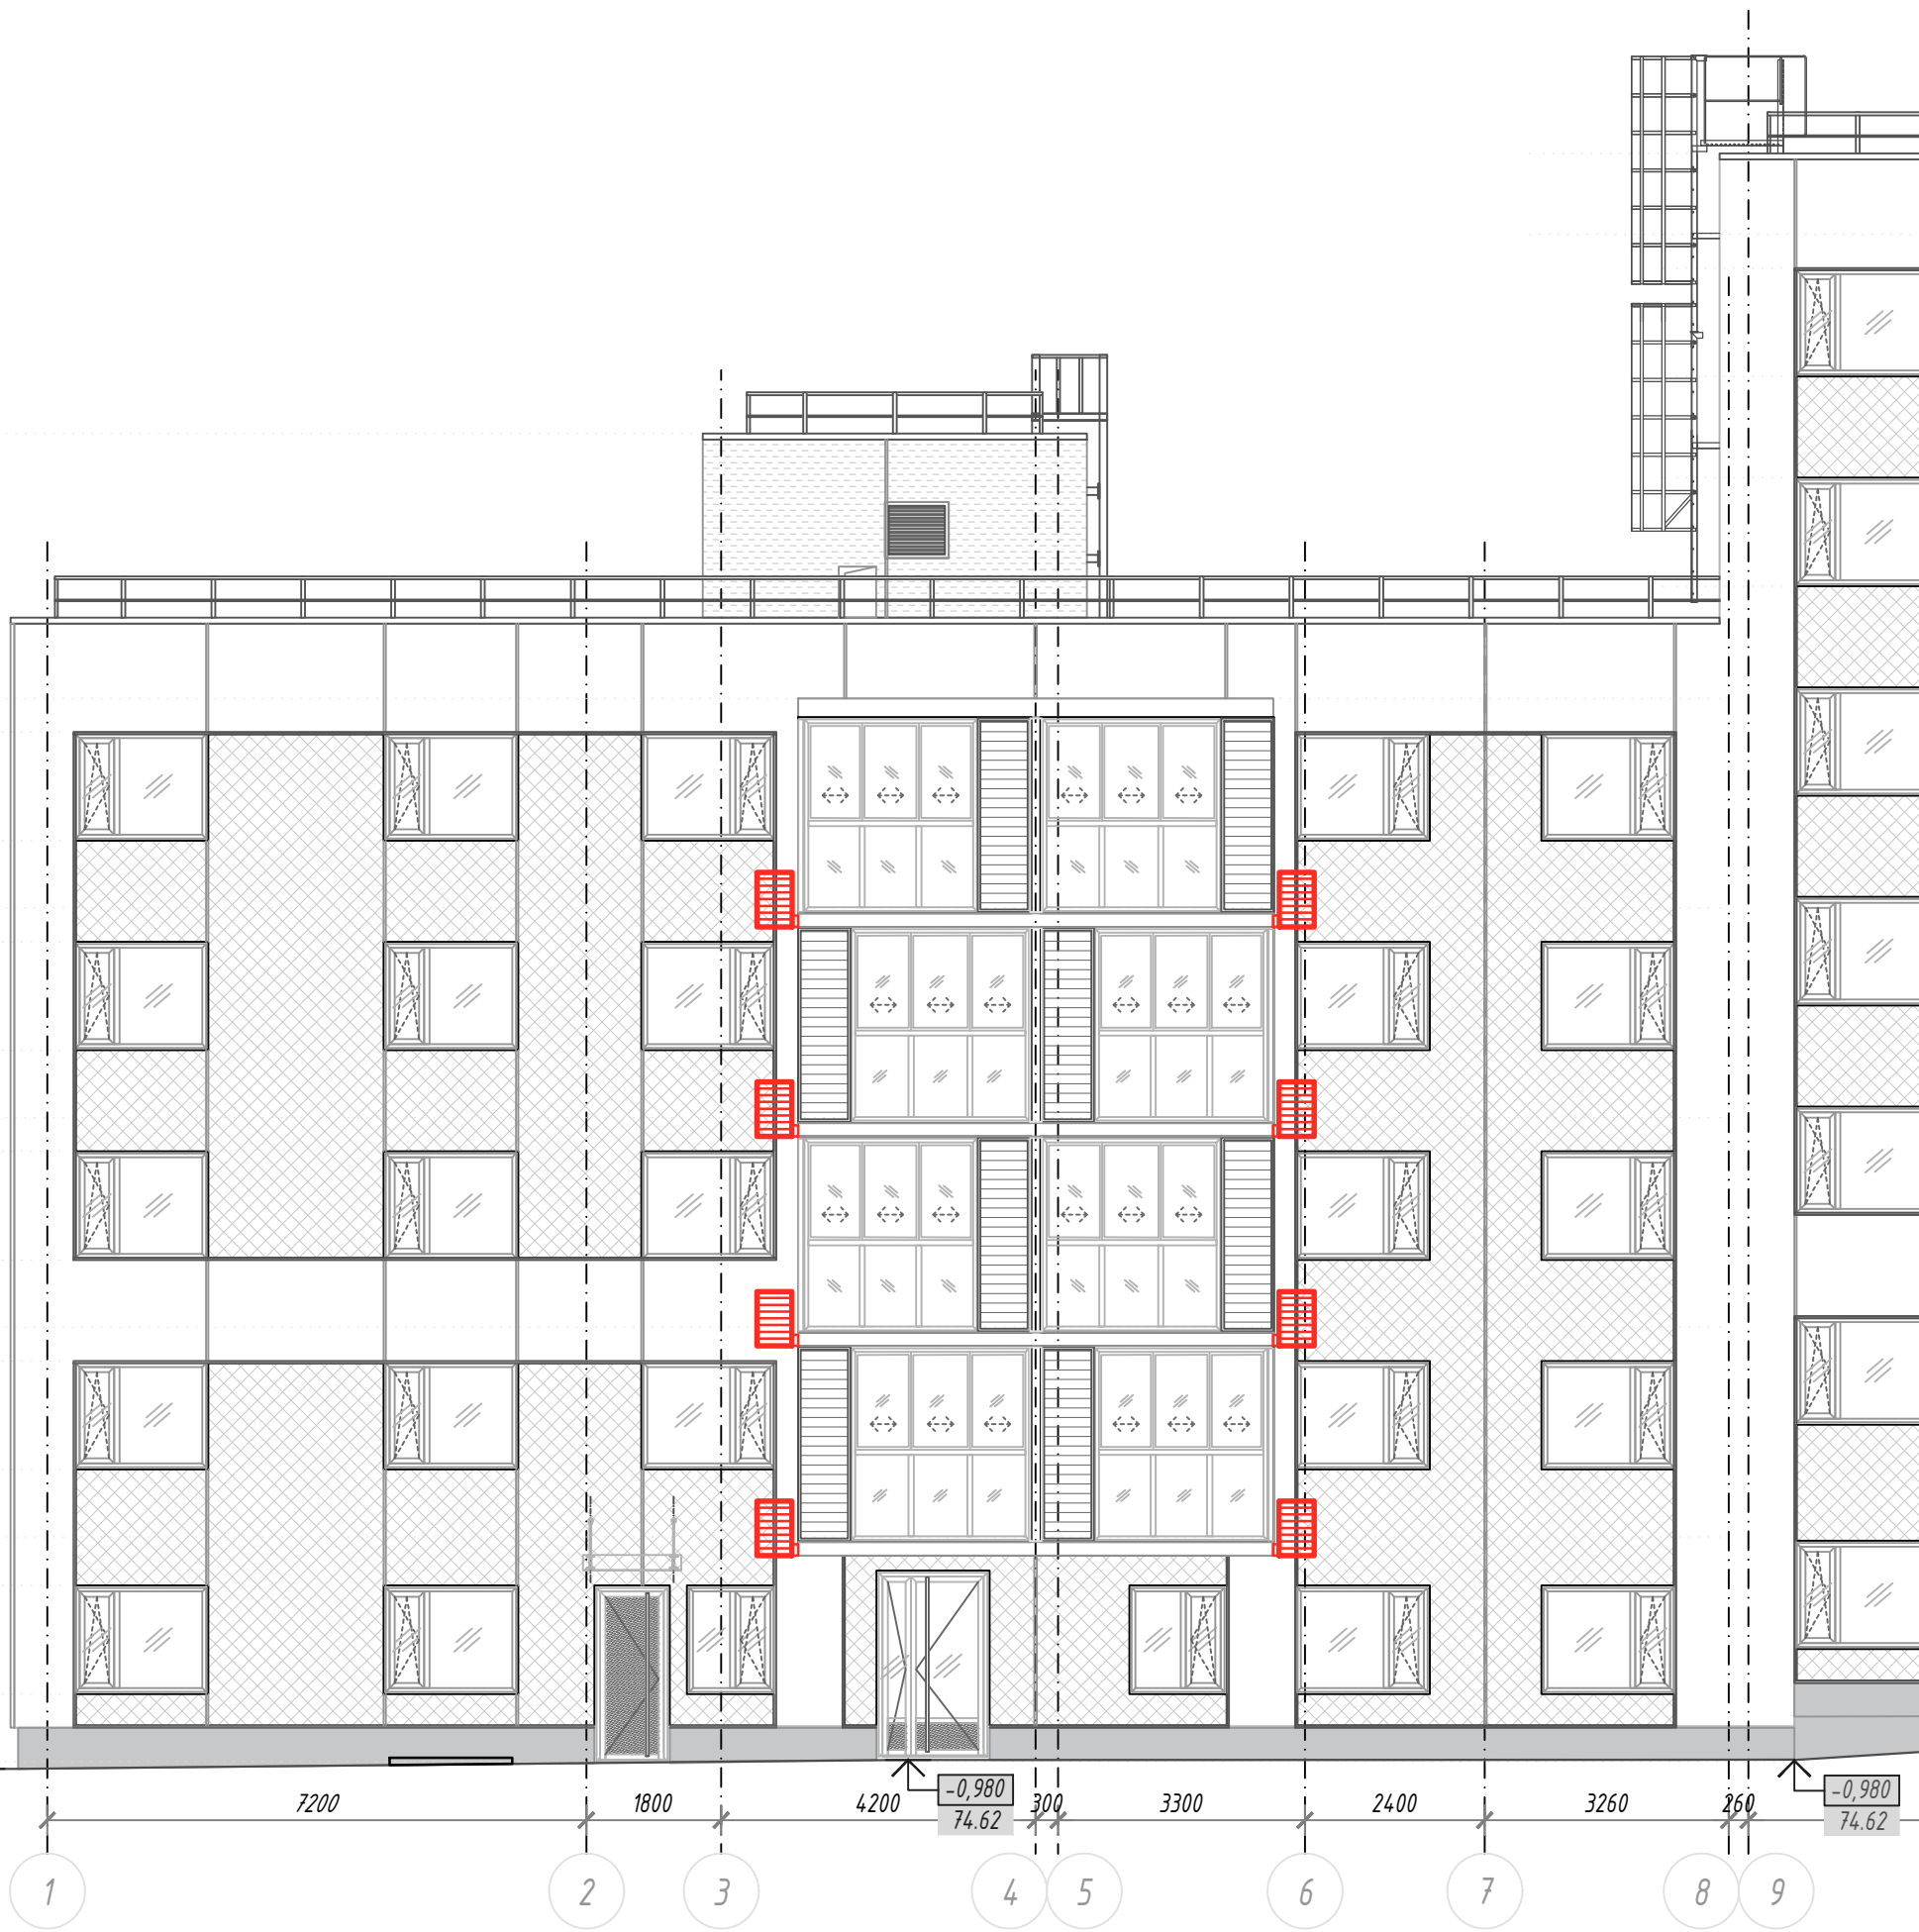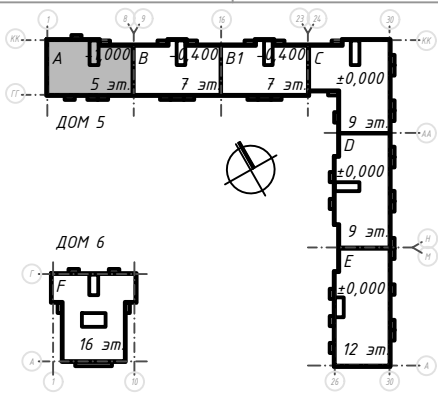

Условные обозначения:

  - Корзины для кондиционеров

Изм.	Кол.уч.	Лист	Док.	Подпись	Дата
ГИП		Пузанова			09.2022
Архитектор		Зубова			09.2022

НЧЗ Z10 60/290118-K5-AP.И

«Многофункциональная застройка территории в г. Набережные Челны, Р. Татарстан ограниченной федеральной автомагистралью М7 «Москва-Уфа» и р. Челнинка, Северо-Восточным и Юго-Западным жилыми районами. 1-й этап освоения территории»

Этап строительства 5. ДОМ 5

Стадия	Лист	Листов
Р	05	

ФАСАД 1-8
СЕКЦИЯ "А"




ООО "ПМ "Новация"

Согласовано

Взам.инв. №

Подпись и дата

Инв. № подл.

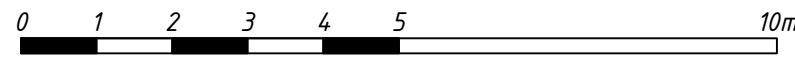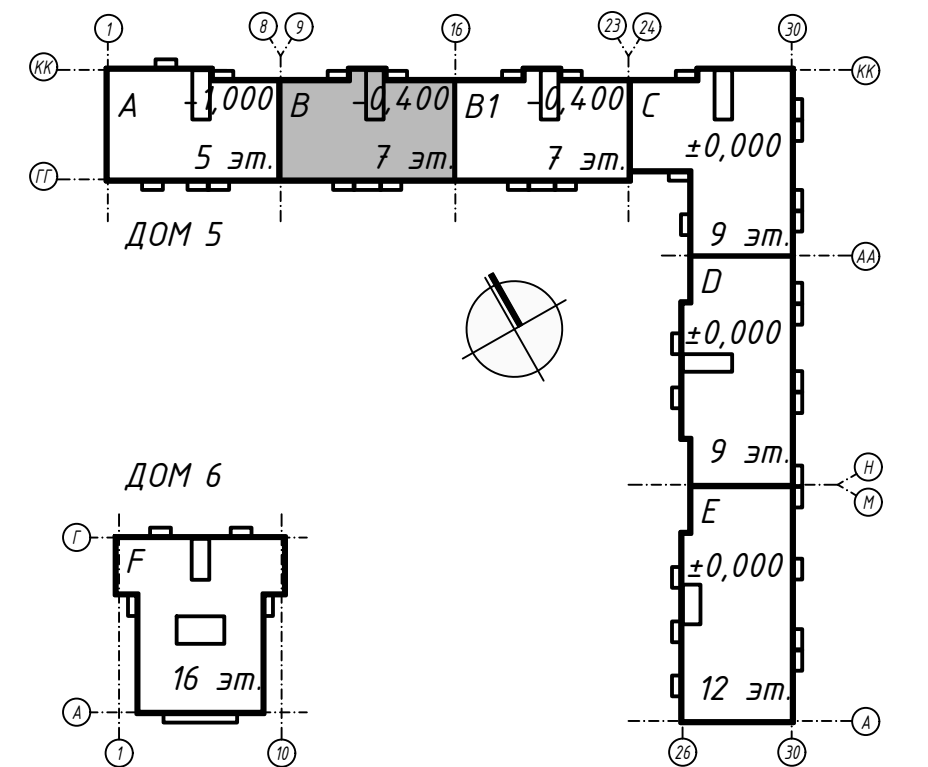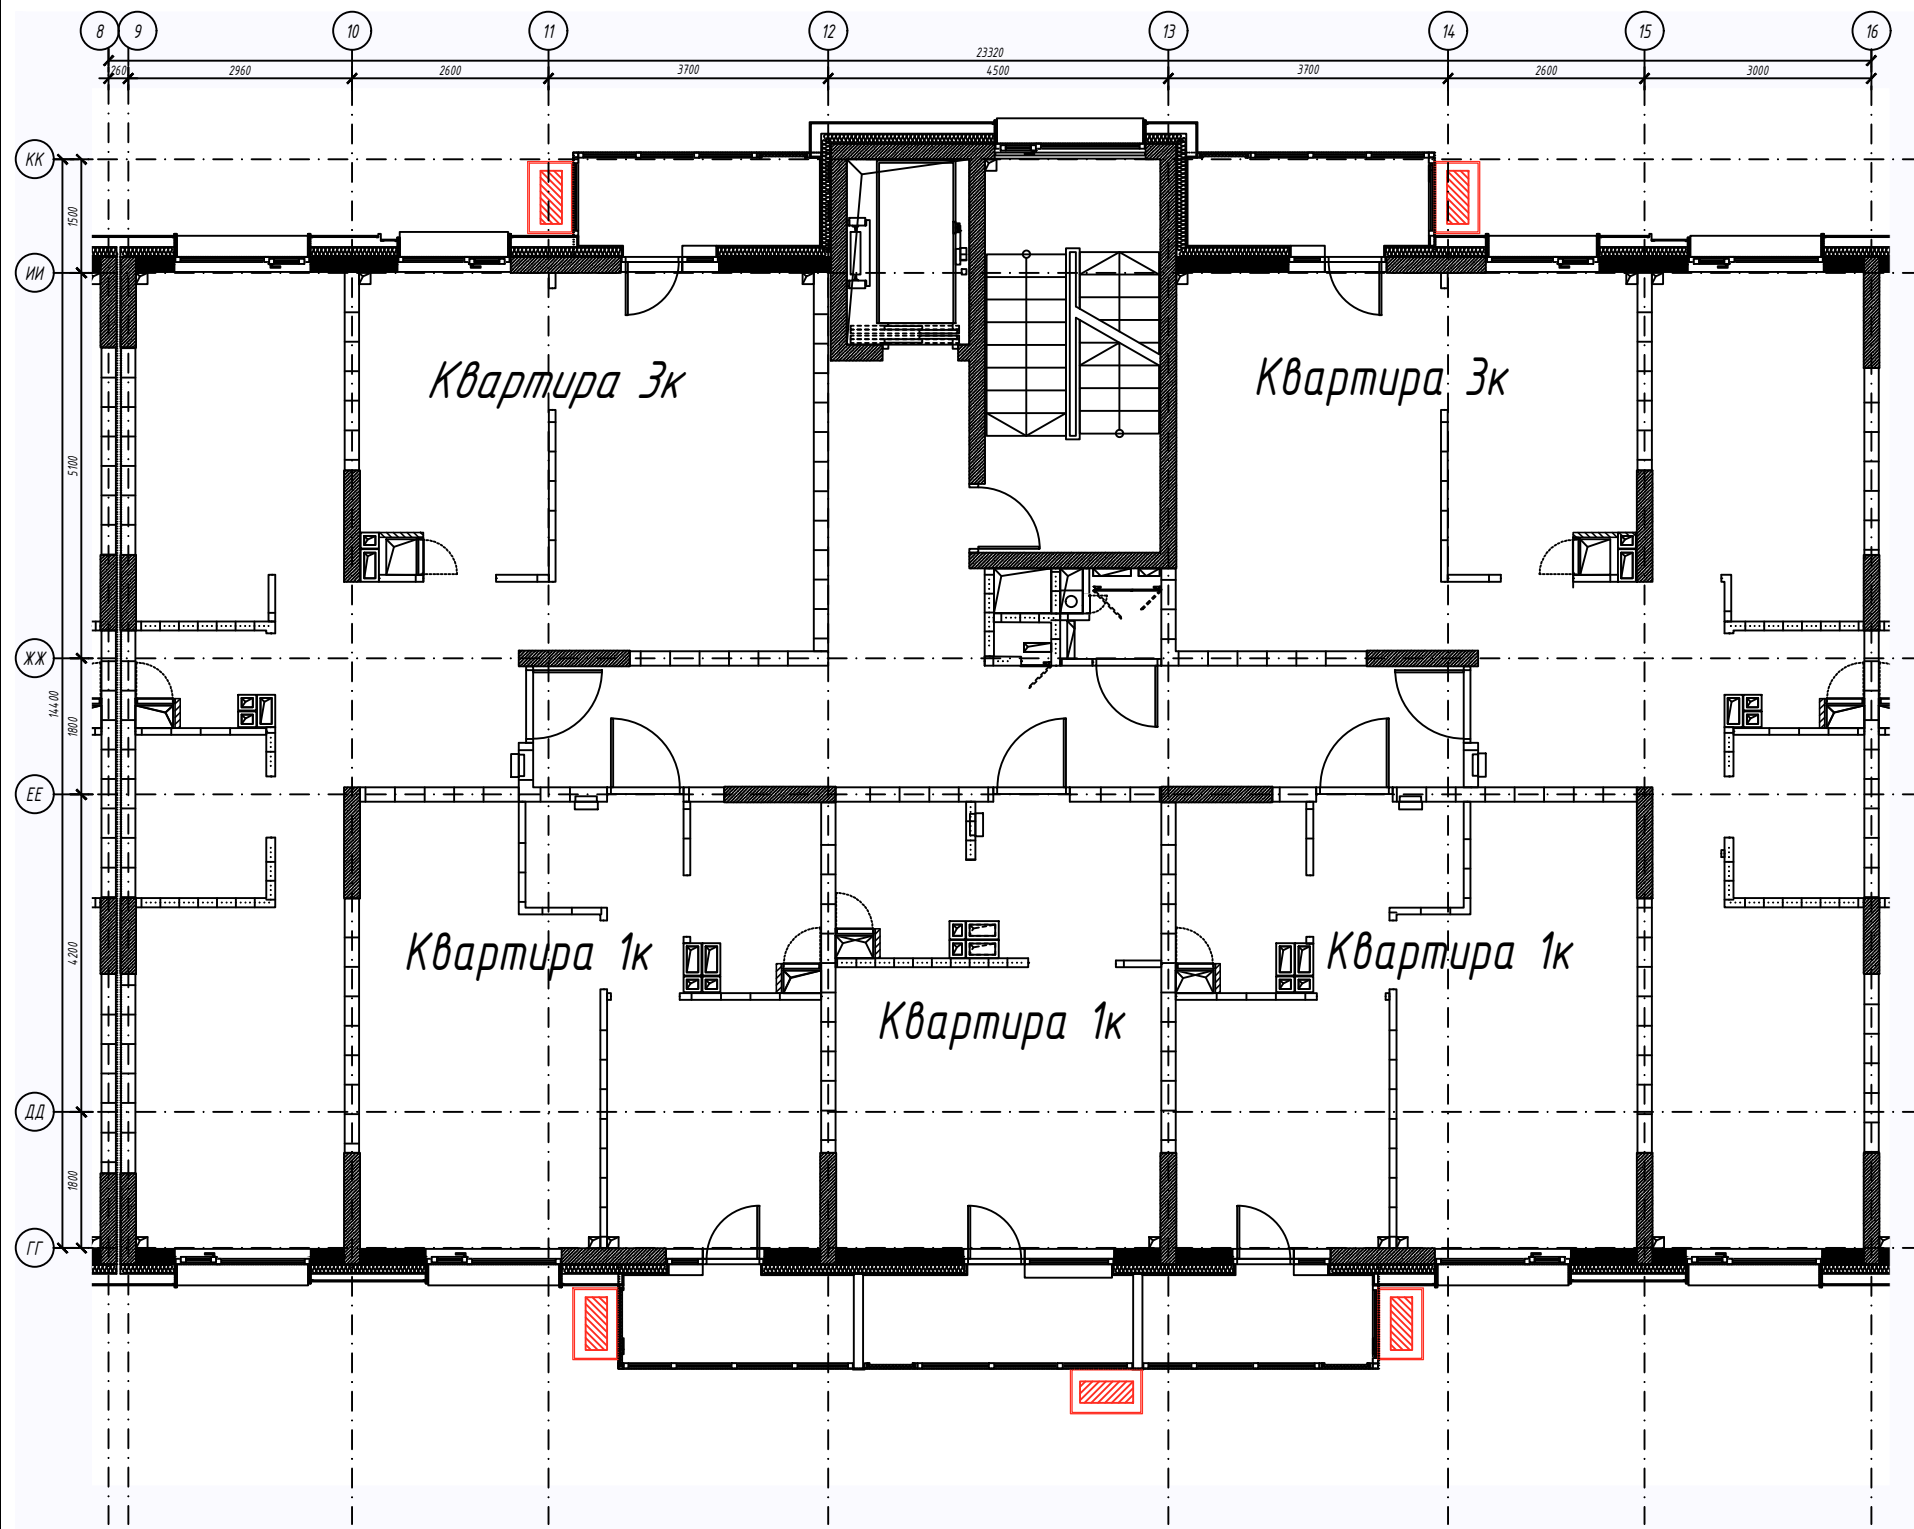

Условные обозначения:

- Корзины для кондиционеров


Согласовано

Взам. инв. №

Подпись и дата

Инв. № подл.

						НЧЗ Z10 60/290118-K5-AP.3			
						«Многофункциональная застройка территории в г. Набережные Челны, Р. Татарстан ограниченной федеральной автомагистралью М7 «Москва-Уфа» и р. Челнинка, Северо-Восточным и Юго-Западным жилыми районами. 1-й этап освоения территории»			
Изм.	Кол.уч.	Лист	Док.	Подпись	Дата	Этап строительства 5. ДОМ 5	Стадия	Лист	Листов
ГИП		Пузанова			09.2022		Р	06	
Архитектор		Зубова			09.2022				
						План типового этажа СЕКЦИЯ "В"		ООО "ПМ "Новация"	

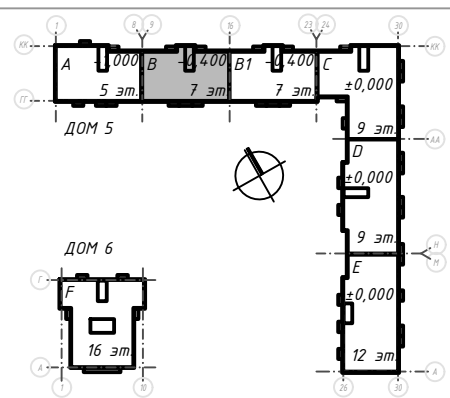

Условные обозначения:

-Корзины для кондиционеров

Изм.	Кол.уч.	Лист	Док.	Подпись	Дата
ГИП		Пузанова			09.2022
Архитектор		Зубова			09.2022

НЧЗ Z10 60/290118-K5-AP.И

«Многофункциональная застройка территории в г. Набережные Челны, Р. Татарстан ограниченной федеральной автомагистралью М7 «Москва-Уфа» и р. Челнинка, Северо-Восточным и Юго-Западным жилыми районами. 1-й этап освоения территории»

Этап строительства 5. ДОМ 5

Стадия	Лист	Листов
Р	07	

ФАСАД 16-9
СЕКЦИЯ "В"



ООО "ПМ "Новация"

Согласовано

Взам.инв. №

Подпись и дата

Инв. № подл.

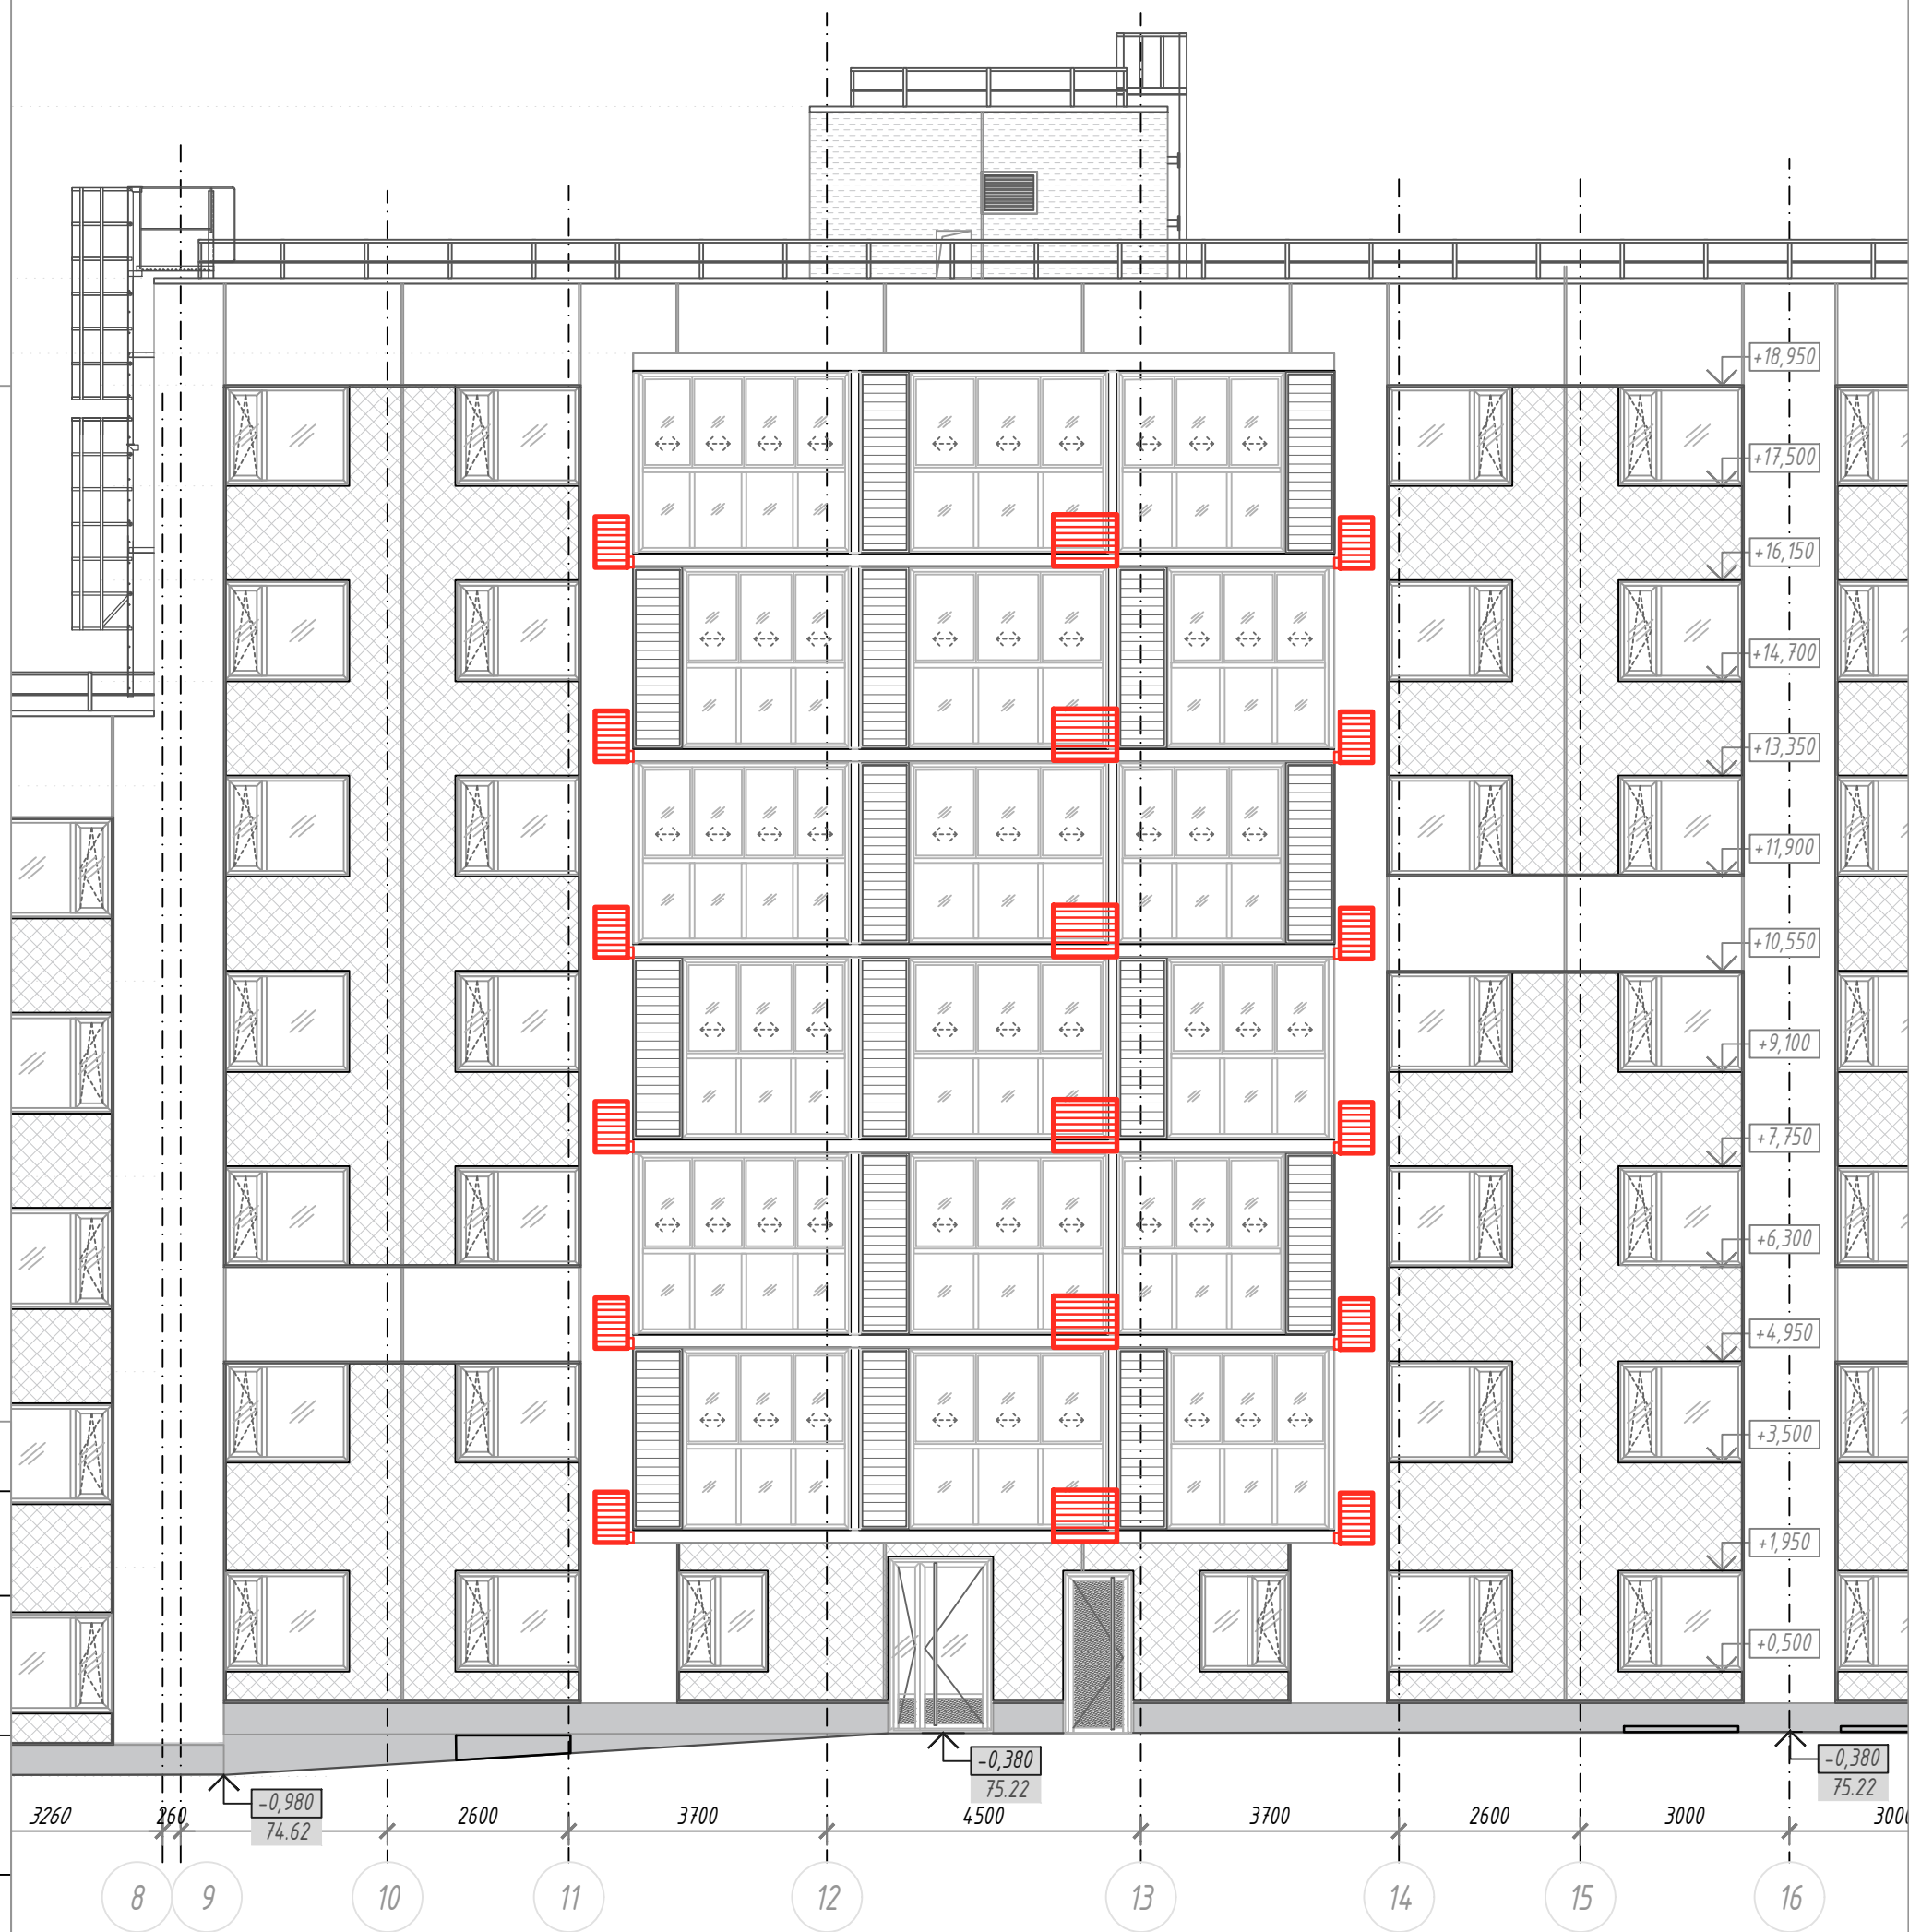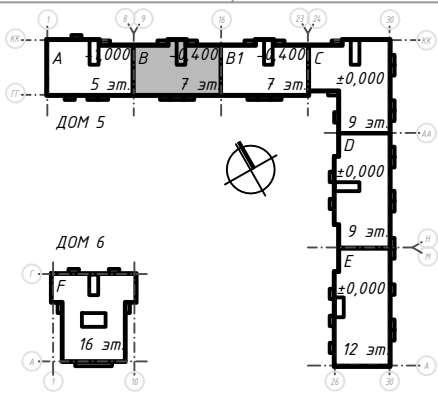

Согласовано

Взам. инв. №

Подпись и дата

Инв. № подл.

Условные обозначения:

- Корзины для кондиционеров

Изм.	Кол.уч.	Лист	Док.	Подпись	Дата
ГИП		Пузанова			09.2022
Архитектор		Зубова			09.2022

НЧЗ Z10 60/290118-K5-AP.И



«Многофункциональная застройка территории в г. Набережные Челны, Р. Татарстан ограниченной федеральной автомагистралью М7 «Москва-Уфа» и р. Челнинка, Северо-Восточным и Юго-Западным жилыми районами. 1-й этап освоения территории»

Этап строительства 5. ДОМ 5

Стадия	Лист	Листов
Р	08	

**ФАСАД 9-16
СЕКЦИЯ "В"**


ООО "ПМ "Новация"

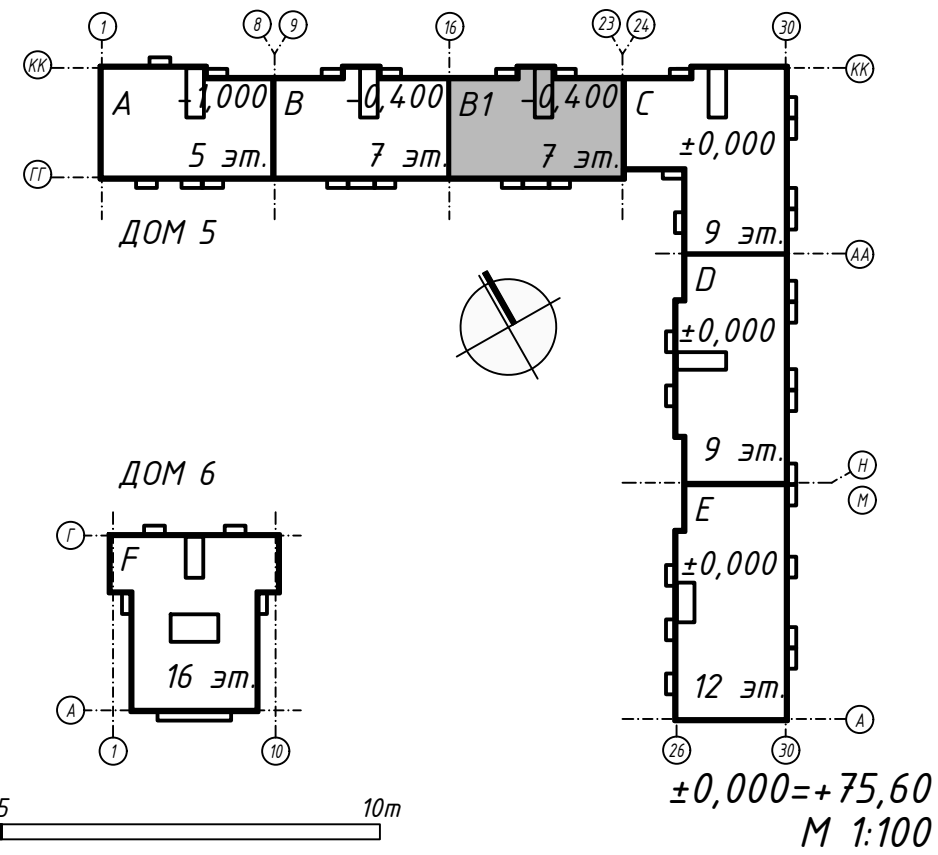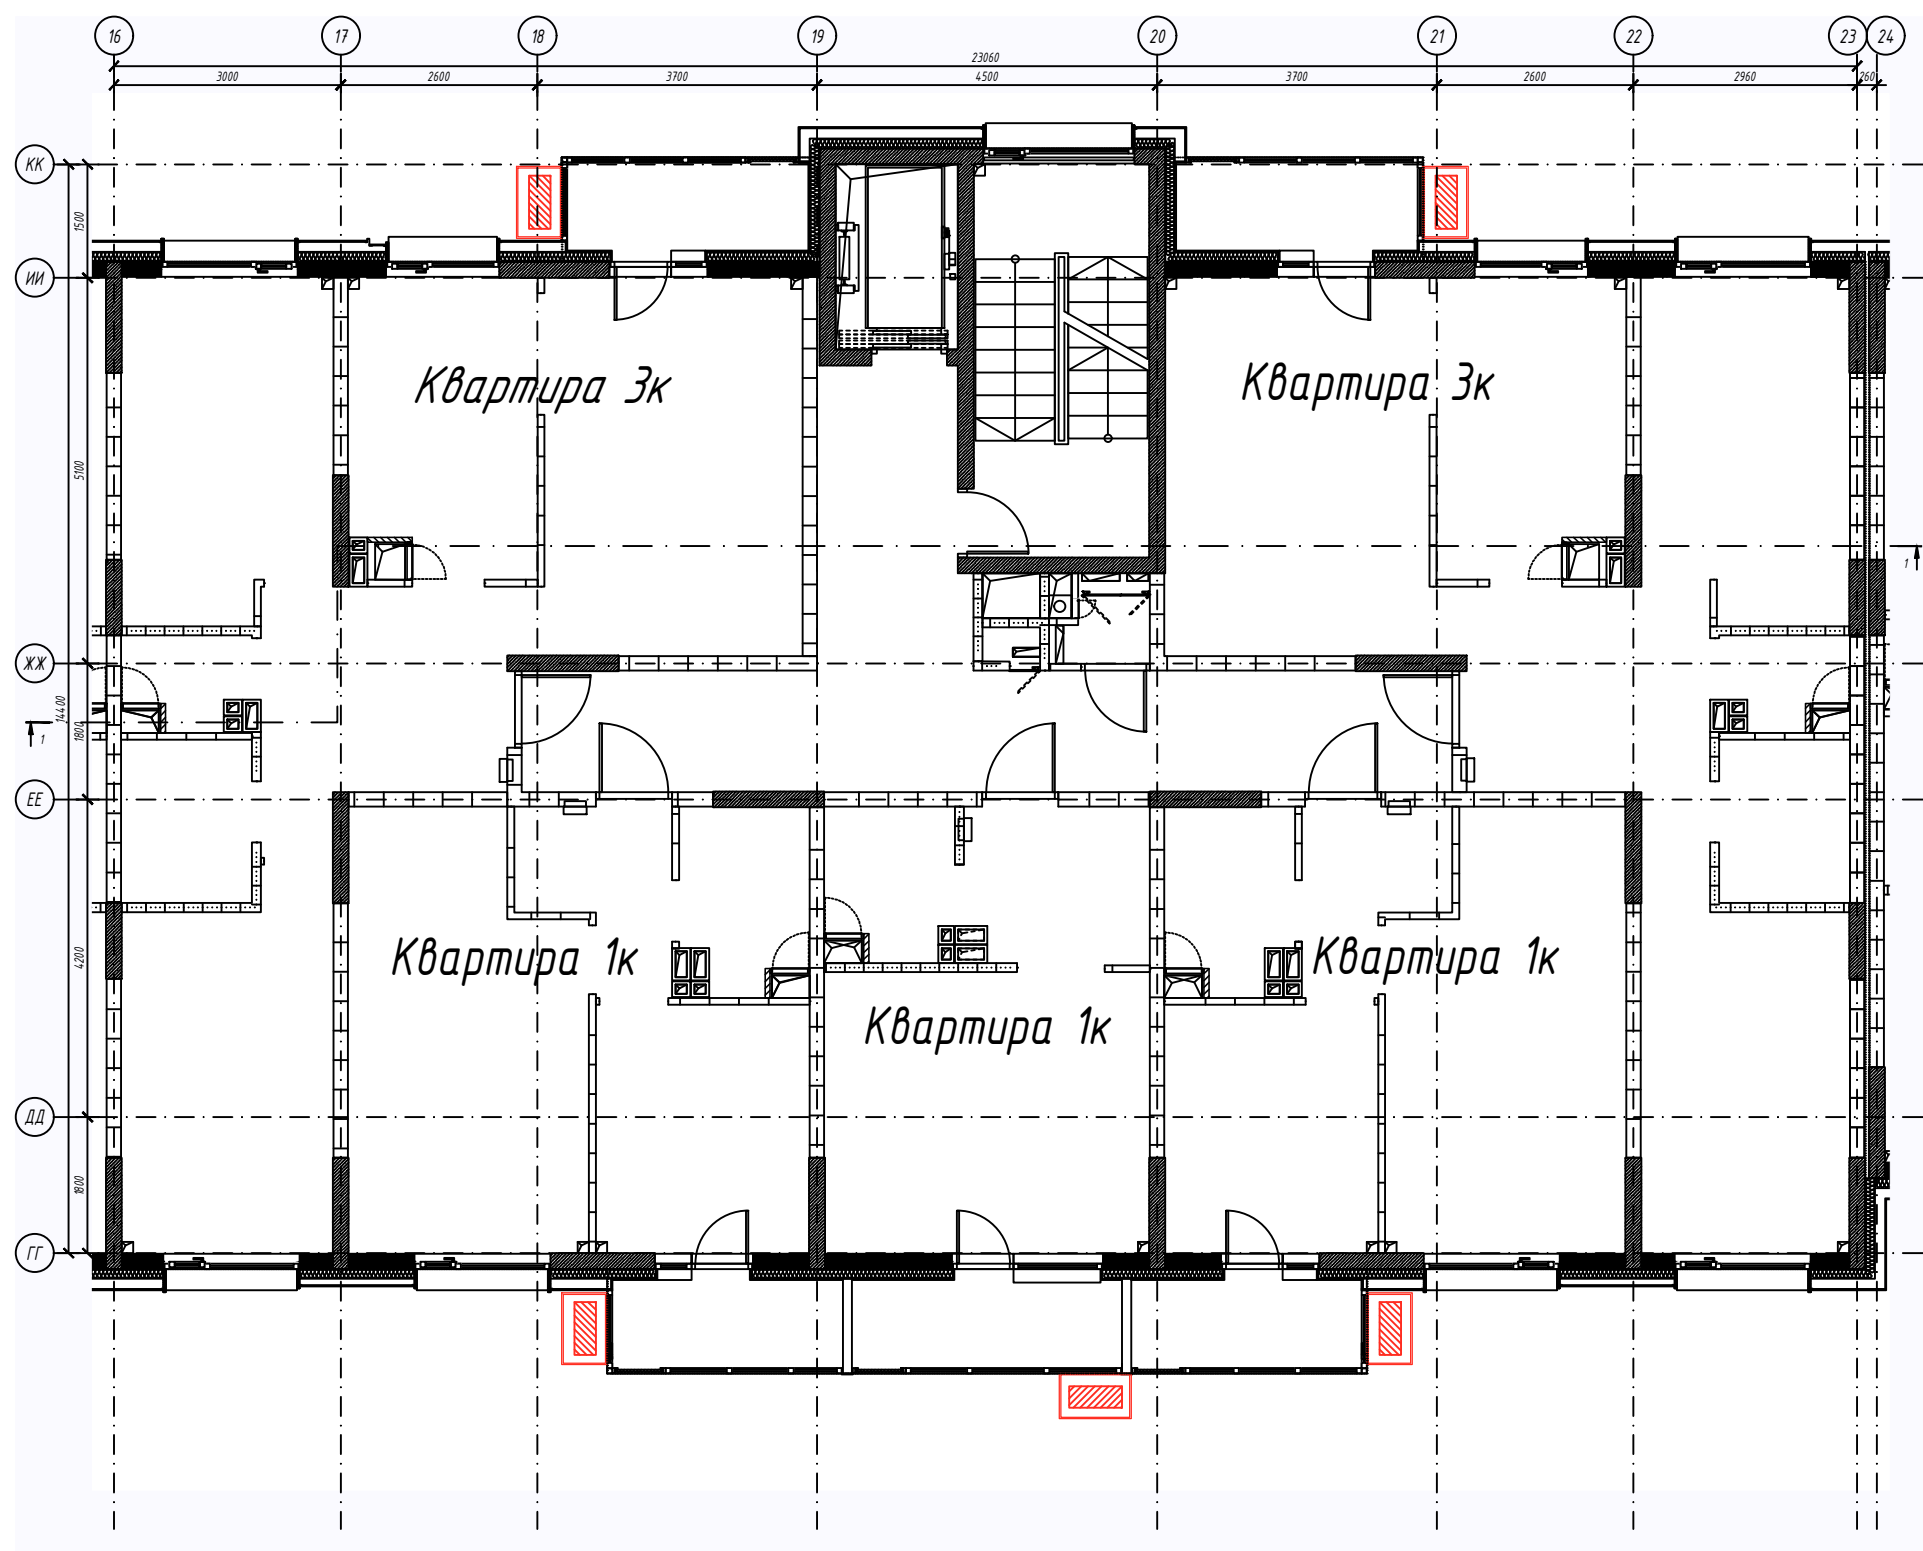

Условные обозначения:

-Корзины для кондиционеров

						НЧЗ Z10 60/290118-K5-AP.И			
						«Многофункциональная застройка территории в г. Набережные Челны, Р. Татарстан ограниченной федеральной автомагистралью М7 «Москва-Уфа» и р. Челника, Северо-Восточным и Юго-Западным жилыми районами. 1-й этап освоения территории»			
Изм.	Кол.уч.	Лист	Док.	Подпись	Дата	Этап строительства 5. ДОМ 5	Стадия	Лист	Листов
ГИП		Пузанова			09.2022		Р	09	
Архитектор		Зубова			09.2022				
						План типового этажа СЕКЦИЯ "B1"		ООО "ПМ "Новация"	

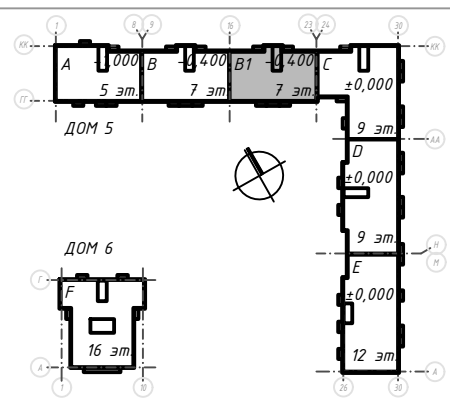

Условные обозначения:

- Корзины для кондиционеров

Изм.	Кол.уч.	Лист	Док.	Подпись	Дата
ГИП		Пузанова			09.2022
Архитектор		Зубова			09.2022

НЧЗ Z10 60/290118-K5-AP.И

«Многофункциональная застройка территории в г. Набережные Челны, Р. Татарстан ограниченной федеральной автомагистралью М7 «Москва-Уфа» и р. Челнинка, Северо-Восточным и Юго-Западным жилыми районами. 1-й этап освоения территории»

Этап строительства 5. ДОМ 5

Стадия	Лист	Листов
Р	10	

ФАСАД 23-16
СЕКЦИЯ "В1"



ООО "ПМ "Новация"

Согласовано



Взам. инв. №


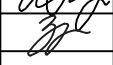
Подпись и дата

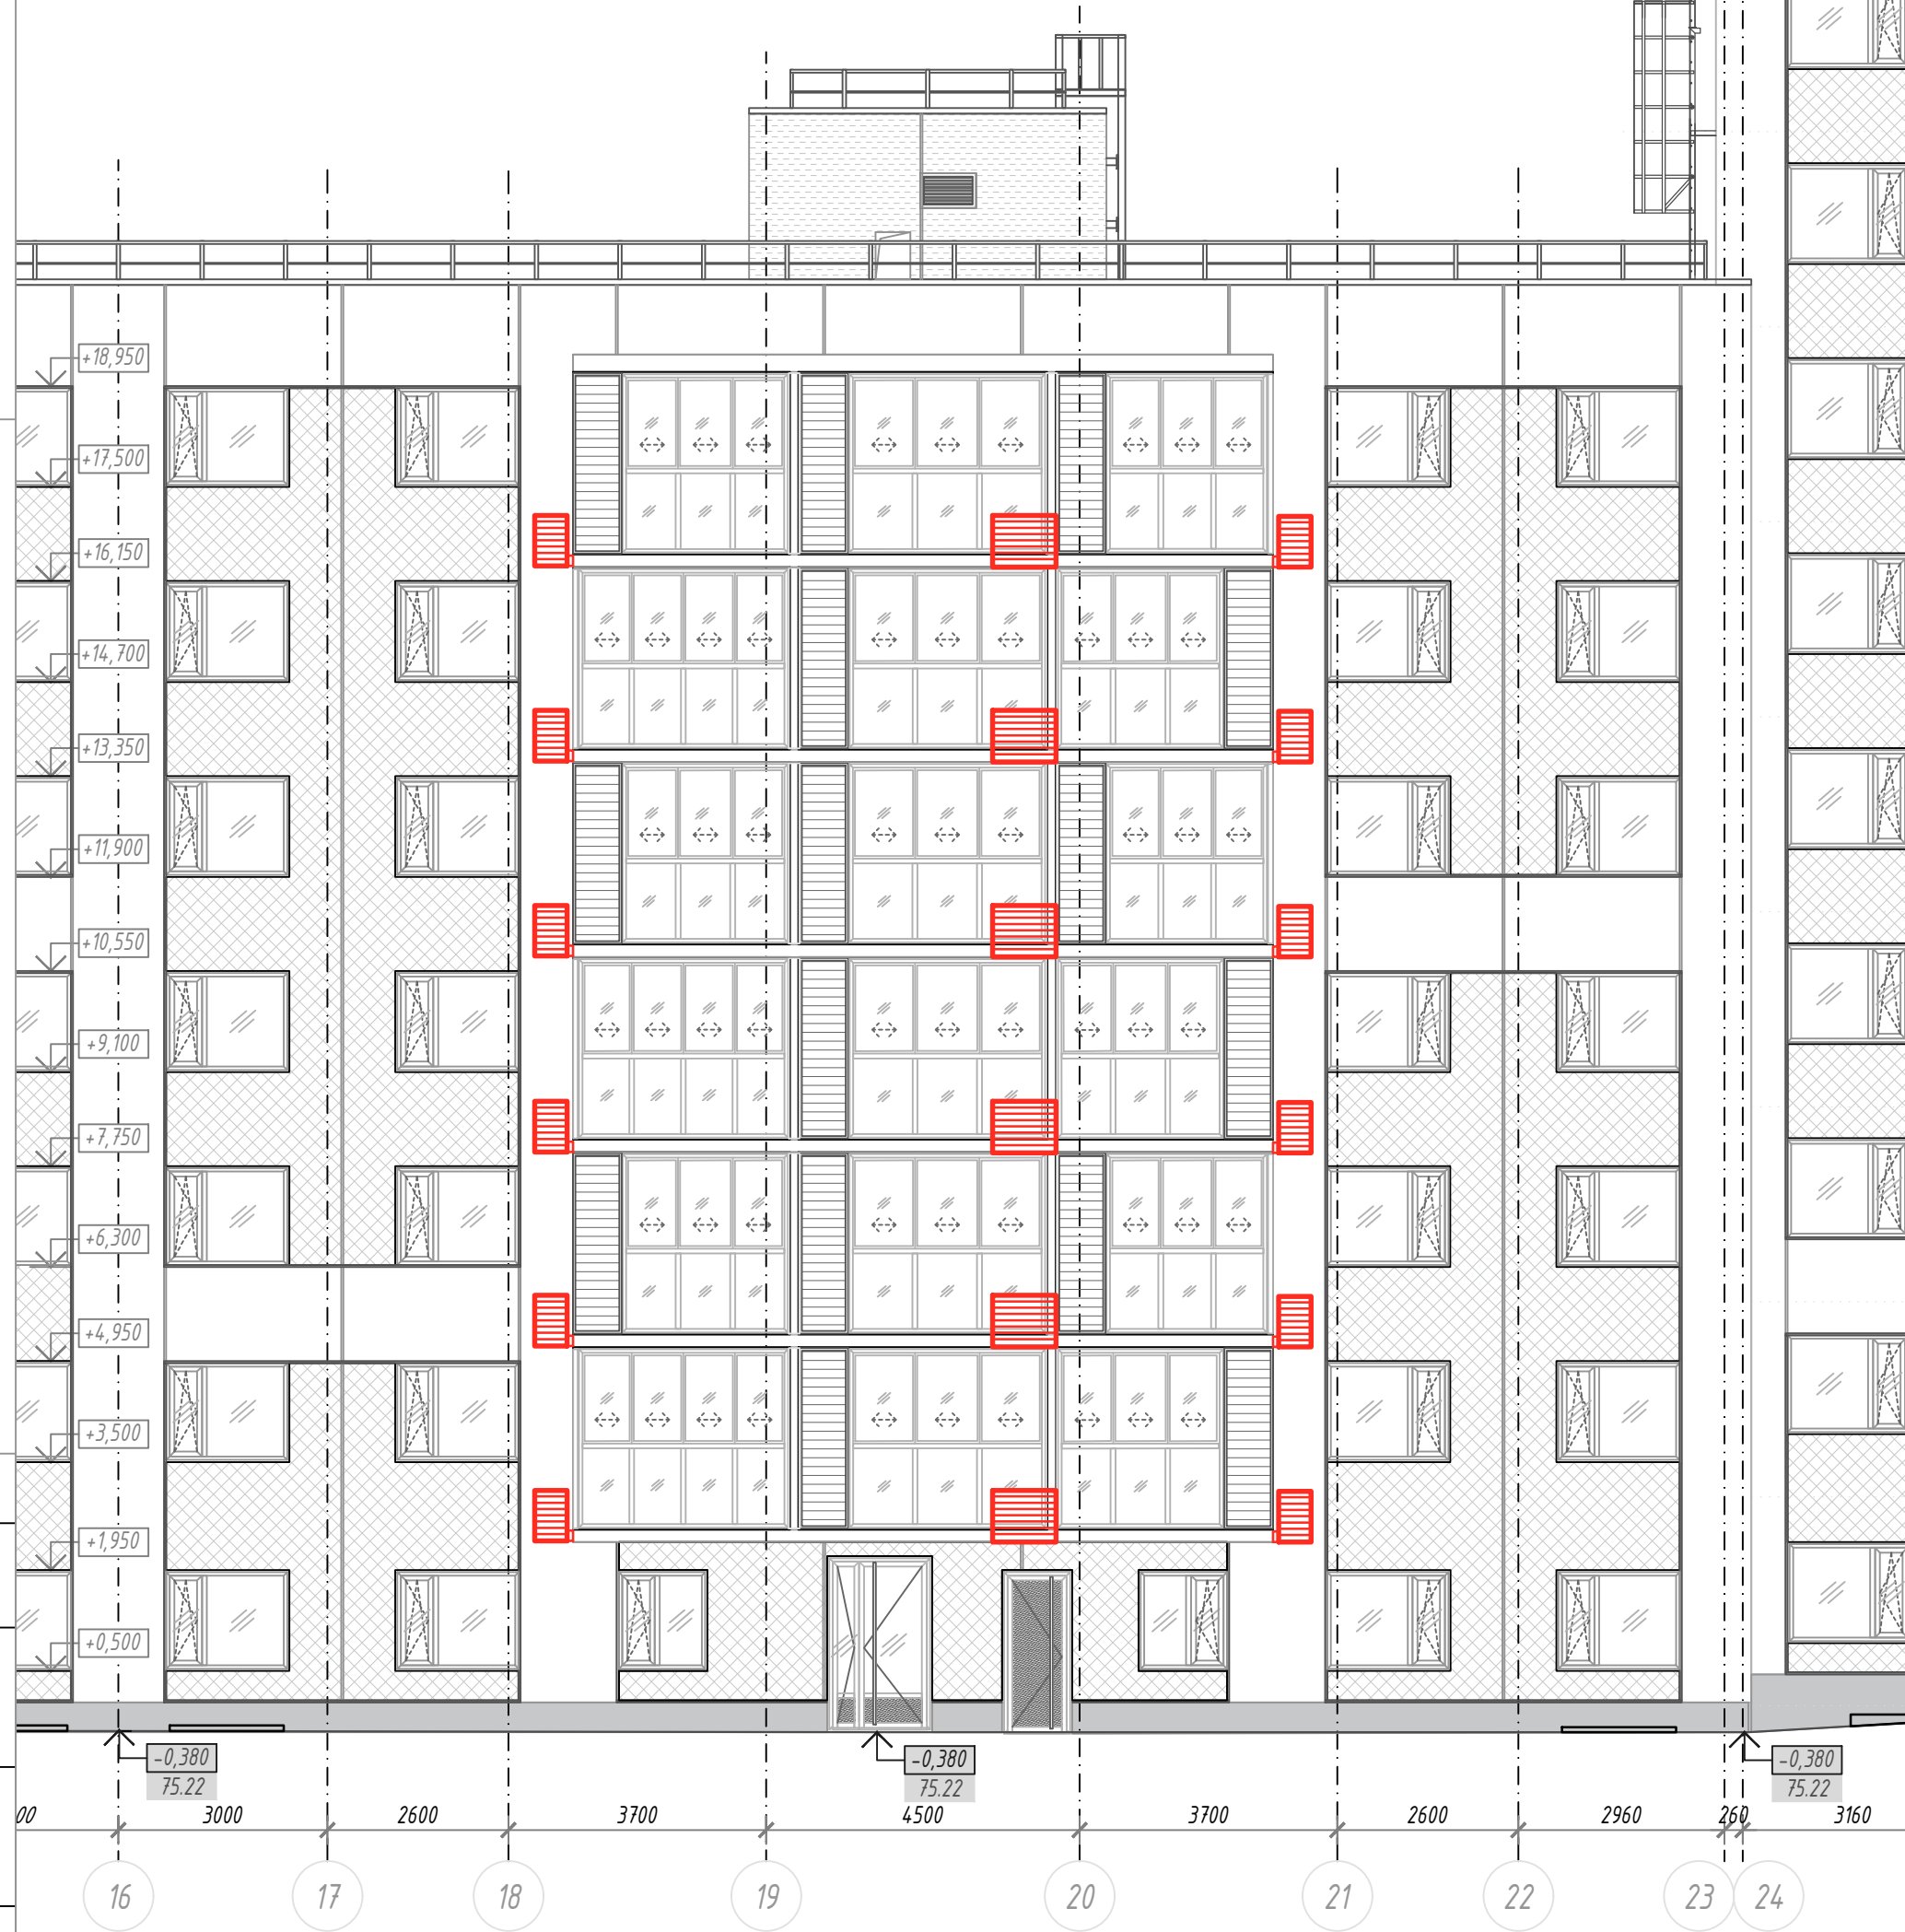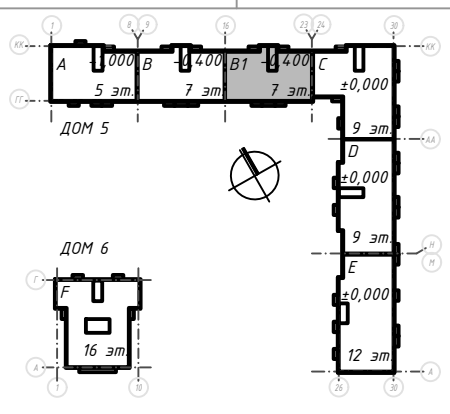Инв. № подл.



Условные обозначения:

  - Корзины для кондиционеров

Изм.	Кол.уч.	Лист	Док.	Подпись	Дата
ГИП		Пузанова			09.2022
Архитектор		Зубова			09.2022



НЧЗ Z10 60/290118-K5-AP.И		
«Многофункциональная застройка территории в г. Набережные Челны, Р. Татарстан ограниченной федеральной автомагистралью М7 «Москва-Уфа» и р. Челнинка, Северо-Восточным и Юго-Западным жилыми районами. 1-й этап освоения территории»		
Этап строительства 5. ДОМ 5	Стадия	Лист
	Р	11
ФАСАД 16-23 СЕКЦИЯ "B1"	ООО "ПМ "Новация"	

Согласовано


Взам.инв. №


Подпись и дата

Инв. № подл.

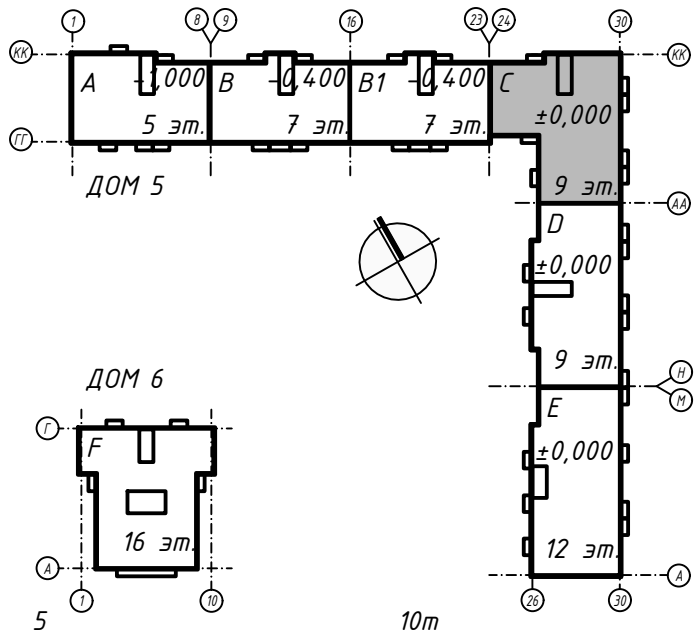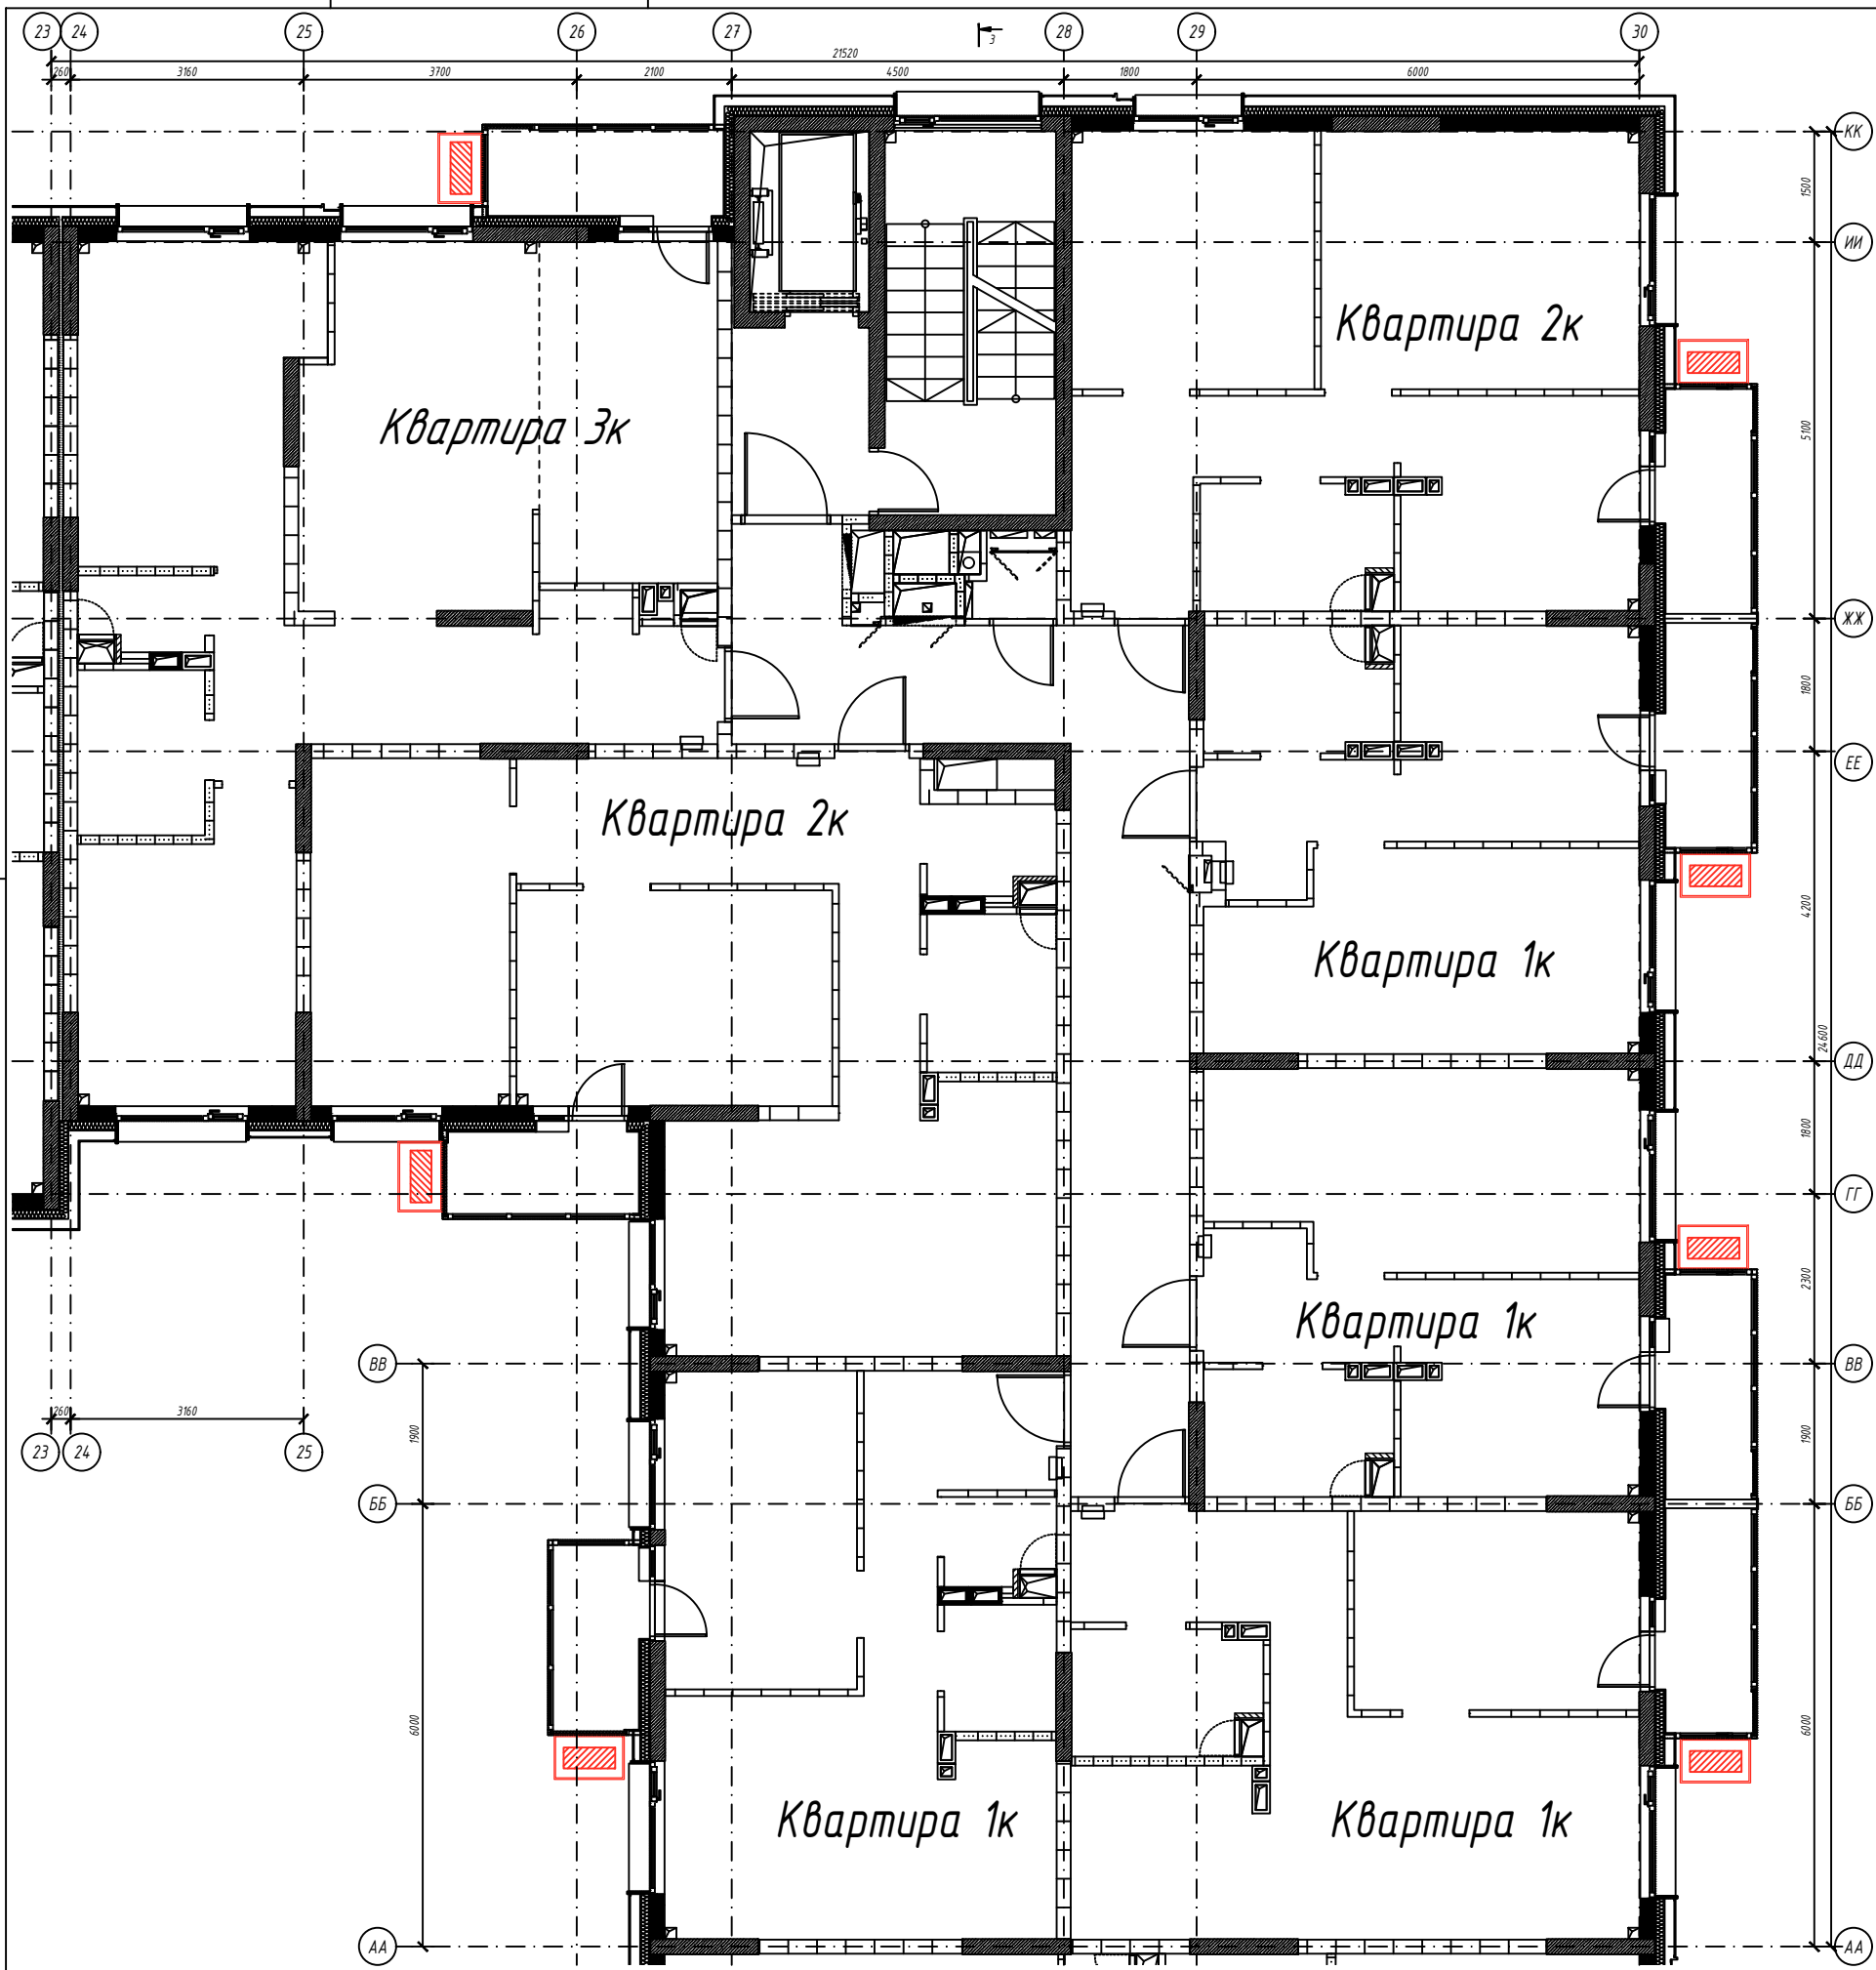

Условные обозначения:

 -Корзины для кондиционеров

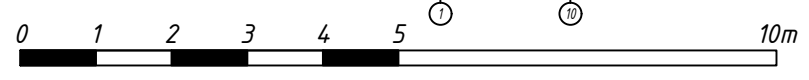


±0,000=+75,60
М 1:100



Согласовано	
Взам.инв. №	
Подпись и дата	
Инв. № подл.	

Изм.	Кол.уч.	Лист	Док.	Подпись	Дата
ГИП		Пузанова		<i>И.И.И.</i>	09.2022
Архитектор		Зубова		<i>З.З.З.</i>	09.2022

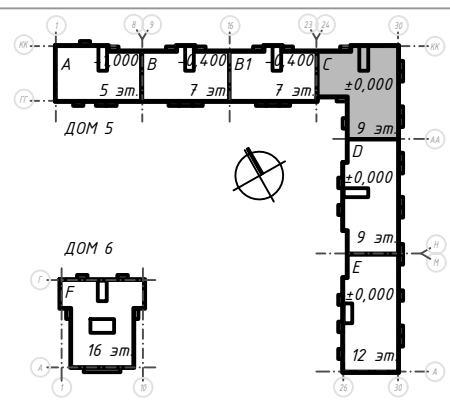НЧЗ Z10 60/290118-К5-АР.И		
«Многофункциональная застройка территории в г. Набережные Челны, Р. Татарстан ограниченной федеральной автомагистралью М7 «Москва-Уфа» и р. Челнинка, Северо-Восточным и Юго-Западным жилыми районами. 1-й этап освоения территории»		
Этап строительства 5. ДОМ 5	Стадия	Листов
	Р	12
План типового этажа СЕКЦИЯ "С"	ООО "ПМ "Новация"	




Условные обозначения:

  - Корзины для кондиционеров

Изм.	Кол.уч.	Лист	Док.	Подпись	Дата
ГИП		Пузанова		<i>И.И. Пузанова</i>	09.2022
Архитектор		Зубова		<i>И.И. Зубова</i>	09.2022

НЧЗ Z10 60/290118-K5-AP.И		
«Многофункциональная застройка территории в г. Набережные Челны, Р. Татарстан ограниченной федеральной автомагистралью М7 «Москва-Уфа» и р. Челнинка, Северо-Восточным и Юго-Западным жилыми районами. 1-й этап освоения территории»		
Этап строительства 5. ДОМ 5	Стадия	Лист
	Р	13
ФАСАД 30-24 СЕКЦИЯ "С"	ООО "ПМ "Новация"	

Согласовано	
Взам.инв. №	
Инв. № подл.	
Подпись и дата	

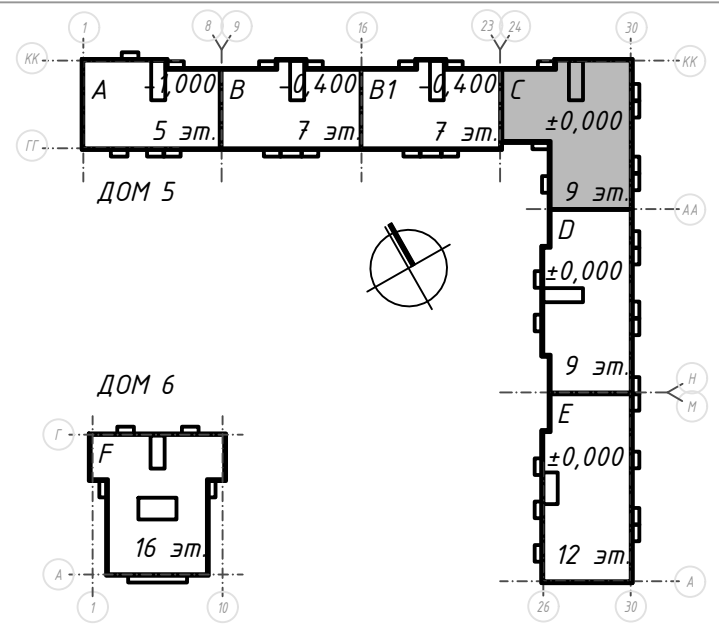
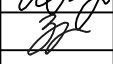


Условные обозначения:

  -Корзины для кондиционеров

НЧЗ Z10 60/290118-K5-AP.И

«Многофункциональная застройка территории в г. Набережные Челны, Р. Татарстан ограниченной федеральной автомагистралью М7 «Москва-Уфа» и р. Челнинка, Северо-Восточным и Юго-Западным жилыми районами. 1-й этап освоения территории»

Изм.	Кол.уч.	Лист	Док.	Подпись	Дата
ГИП		Пузанова			09.2022
Архитектор		Зубова			09.2022

Этап строительства 5. ДОМ 5

Стадия	Лист	Листов
Р	14	

ФАСАД АА-КК
СЕКЦИЯ "С"



ООО "ПМ "Новация"

Согласовано

Взам.инв. №

Подпись и дата


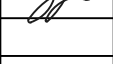
Инв. № подл.

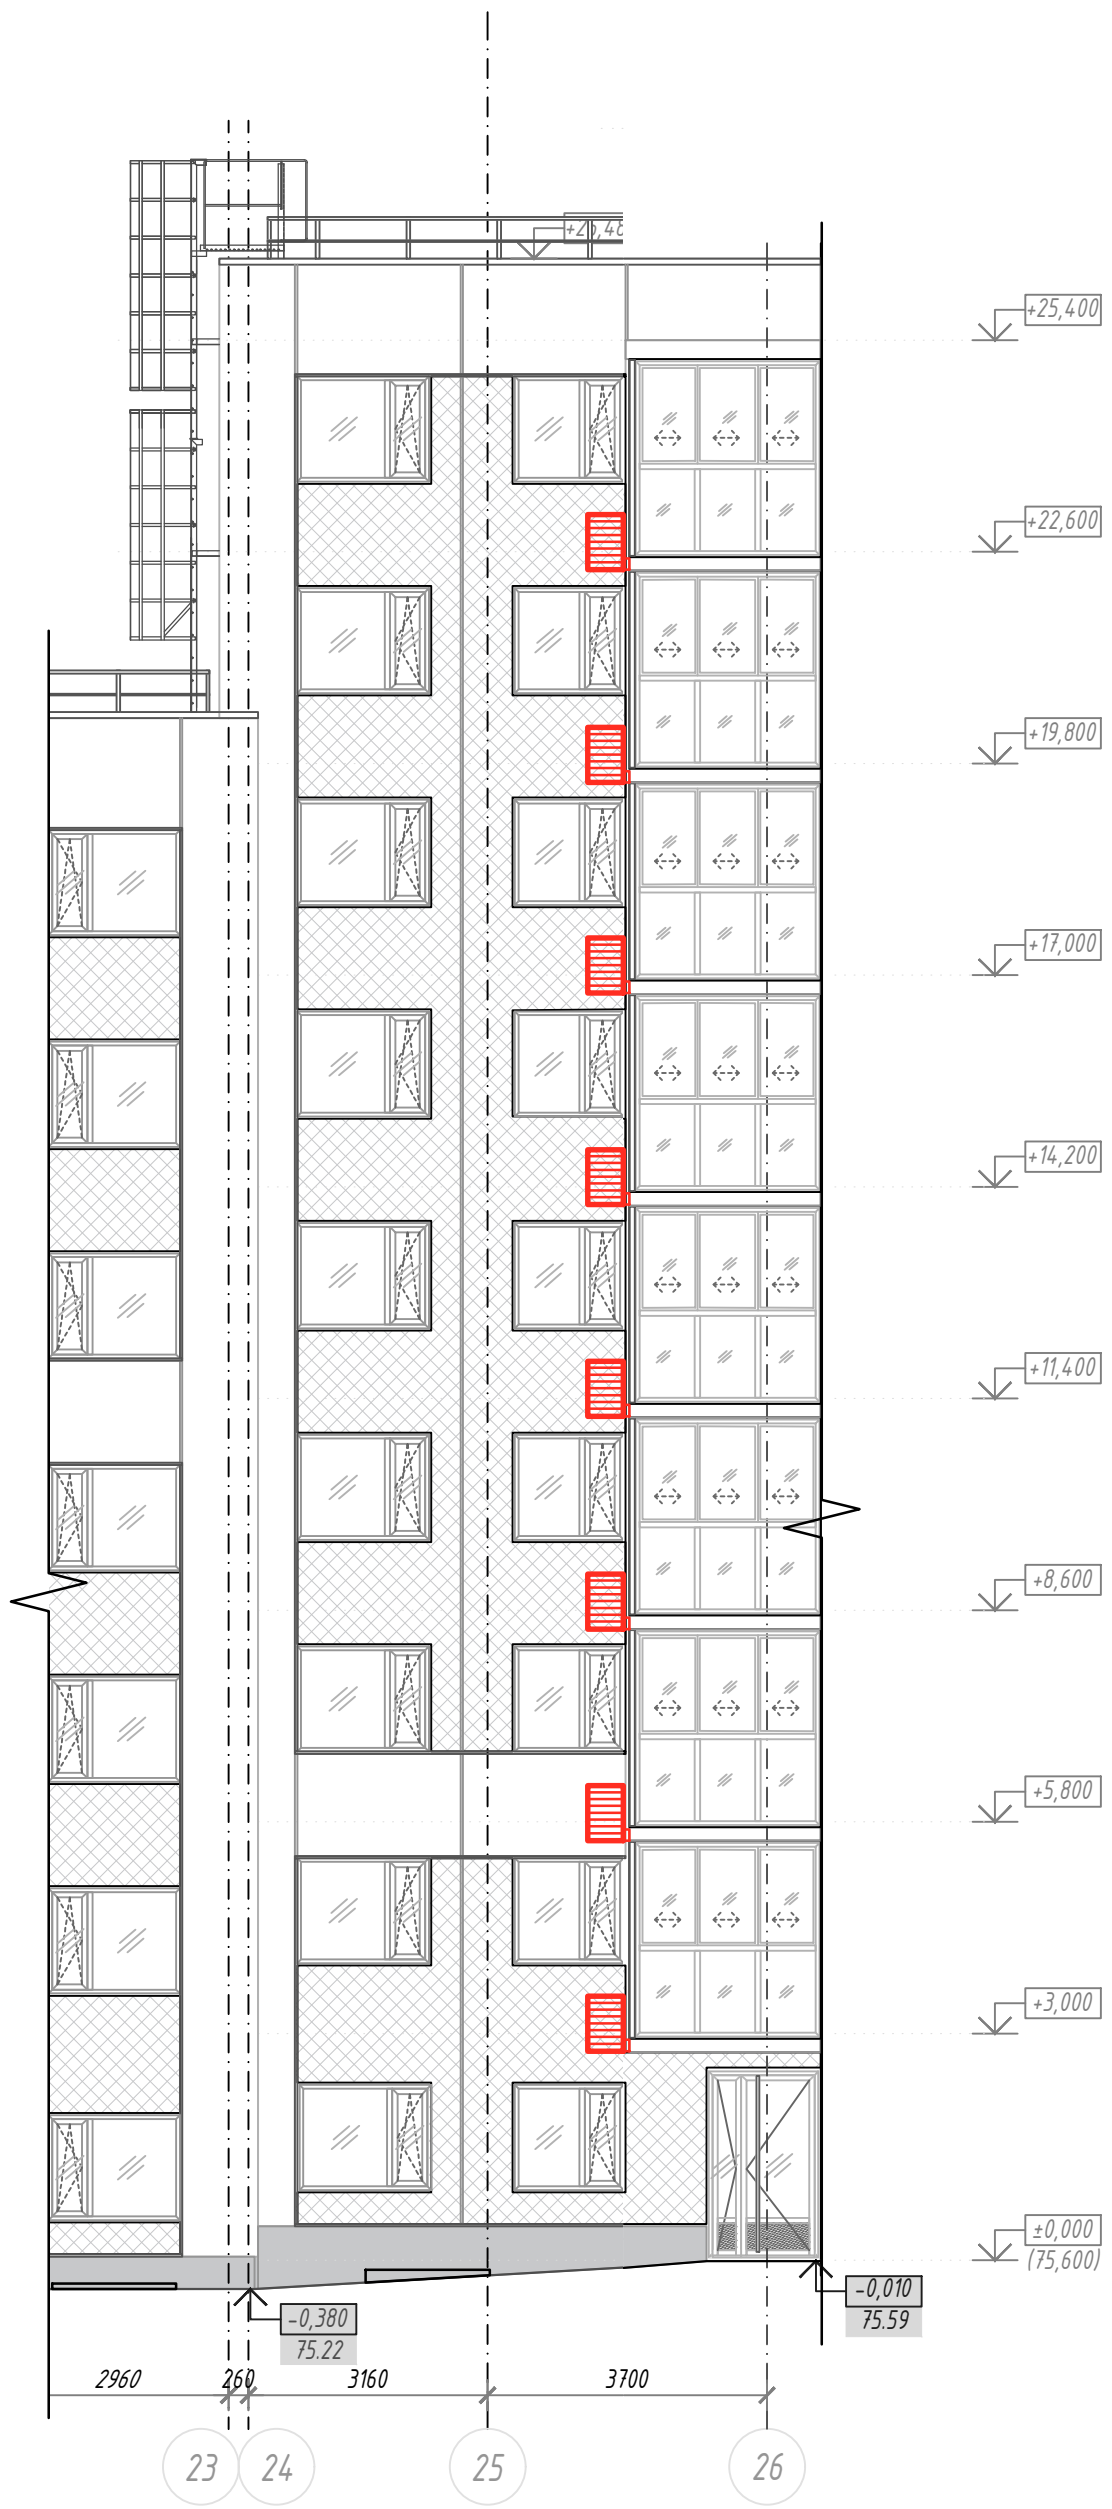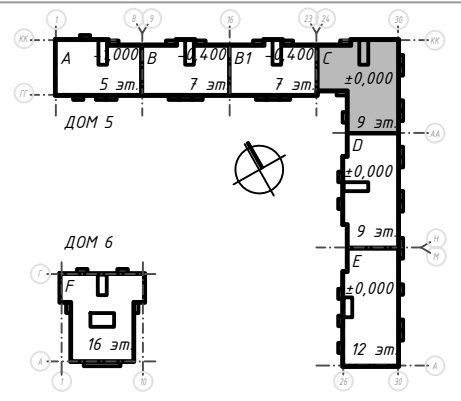



Условные обозначения:

  -Корзины для кондиционеров


Согласовано	
Взам.инв. №	
Подпись и дата	
Инв. № подл.	


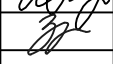
Изм.	Кол.уч.	Лист	Док.	Подпись	Дата
ГИП			Пузанова		09.2022
Архитектор			Зубова		09.2022

НЧЗ Z10 60/290118-K5-AP.И		
«Многофункциональная застройка территории в г. Набережные Челны, Р. Татарстан ограниченной федеральной автомагистралью М7 «Москва-Уфа» и р. Челнинка, Северо-Восточным и Юго-Западным жилыми районами. 1-й этап освоения территории»		
Этап строительства 5. ДОМ 5	Стадия Р	Лист 15
ФАСАД 24-26 СЕКЦИЯ "С"	ООО "ПМ "Новация"	

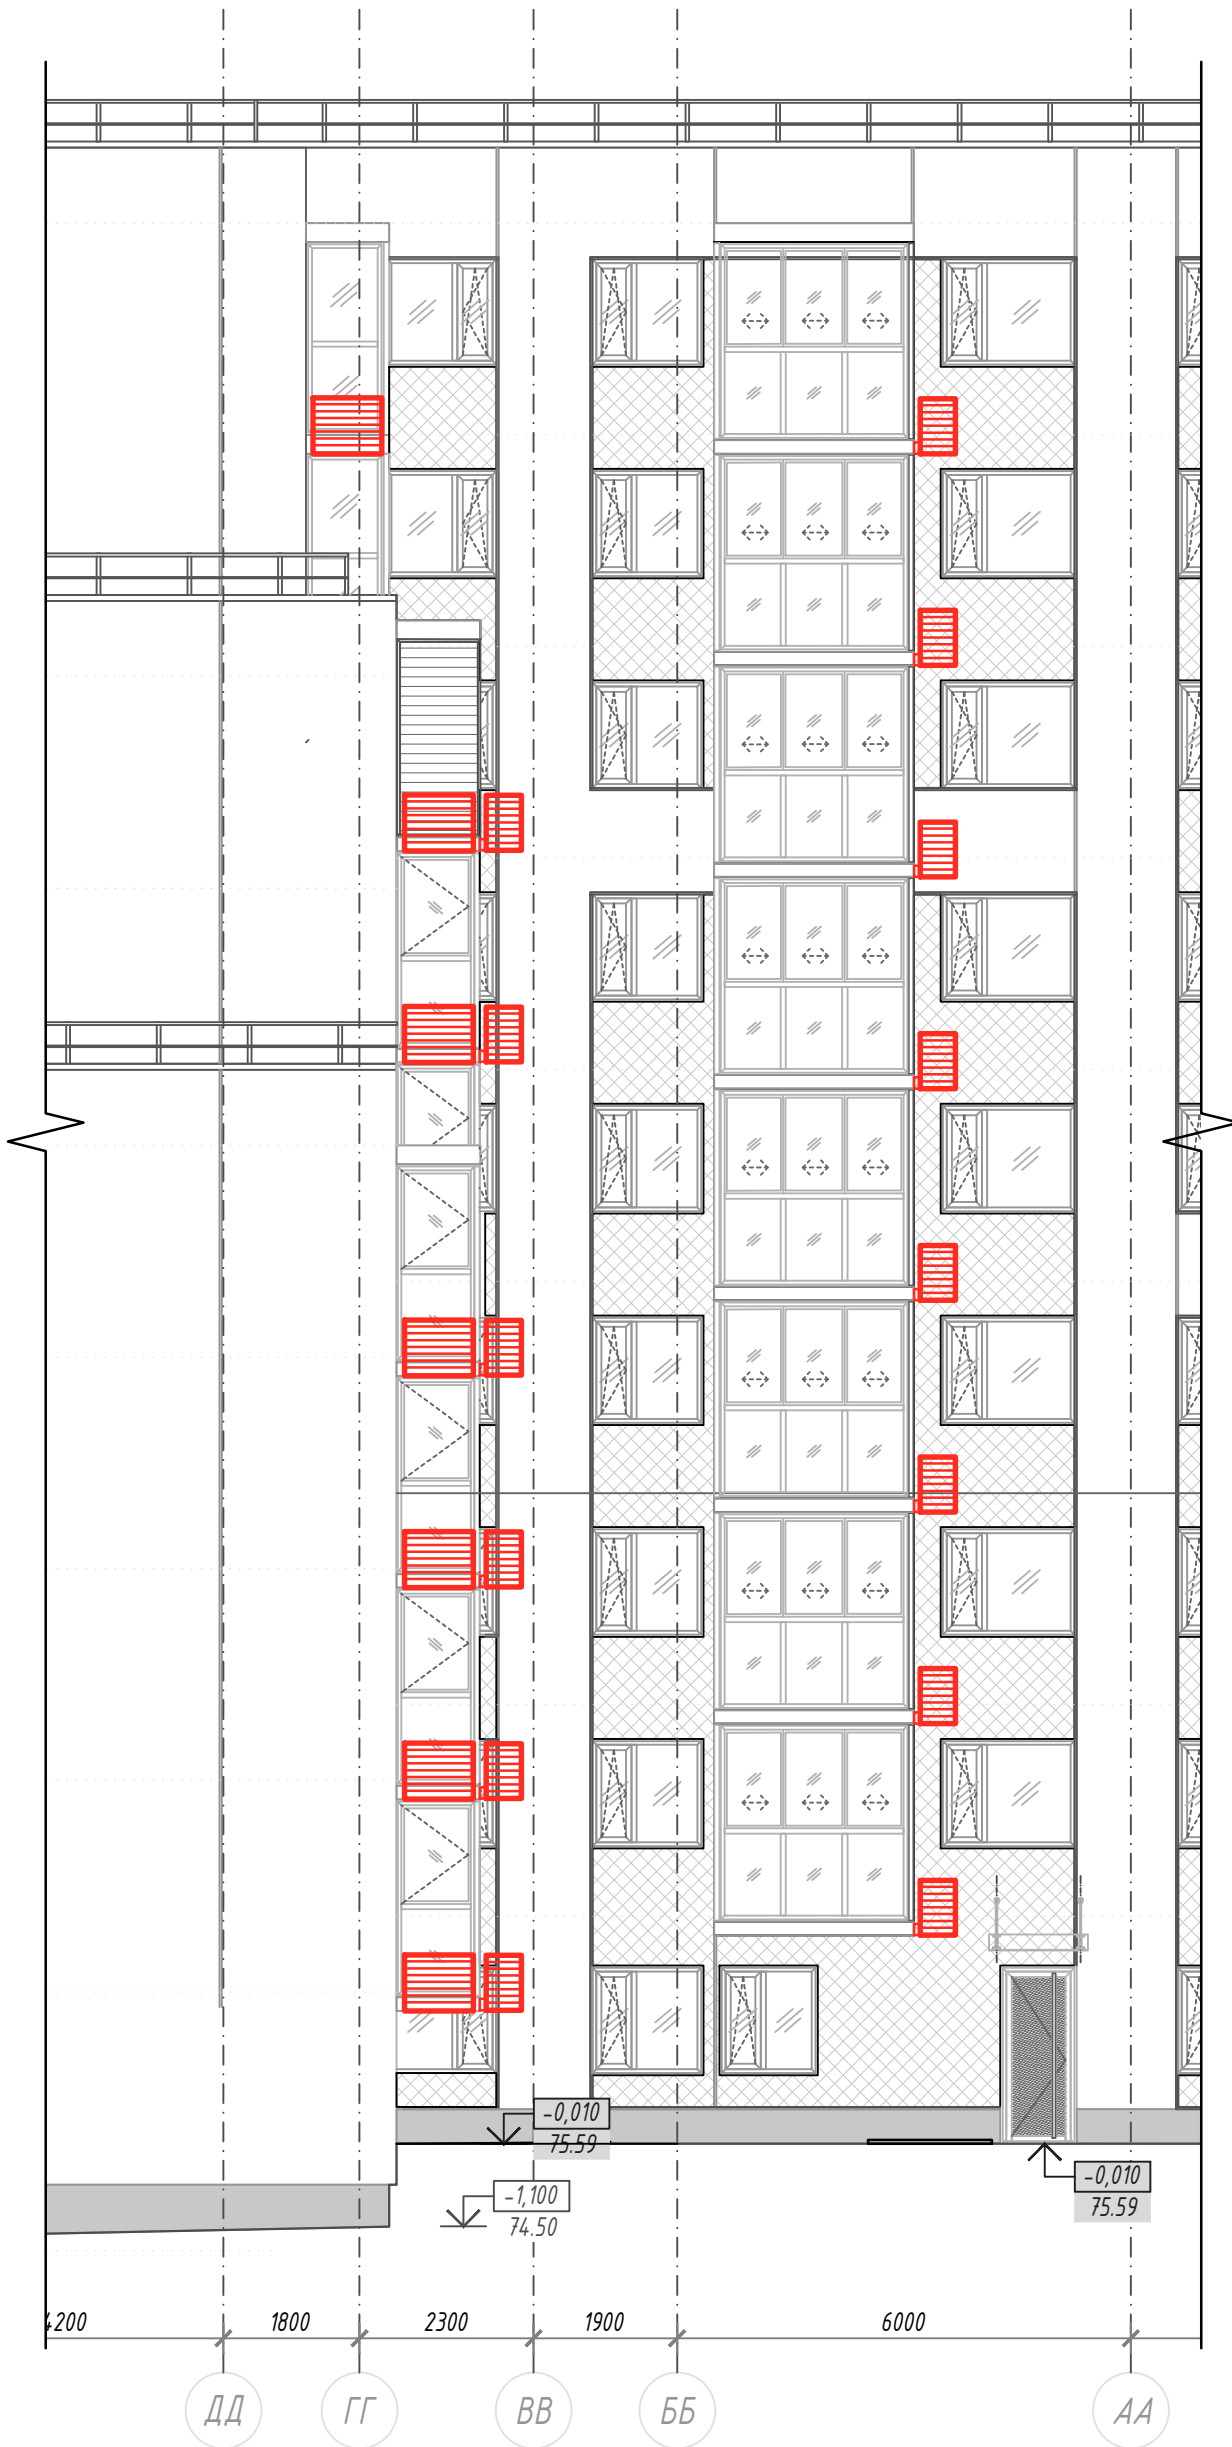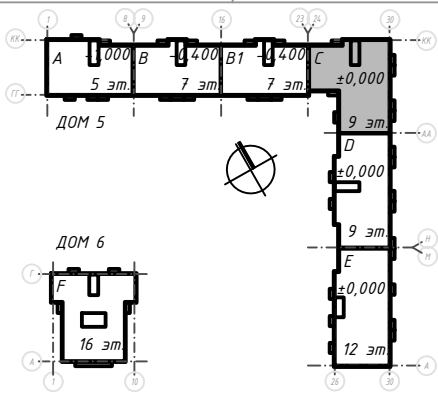

Условные обозначения:

  -Корзины для кондиционеров

Изм.	Кол.уч.	Лист	Док.	Подпись	Дата
ГИП		Пузанова			09.2022
Архитектор		Зубова			09.2022

НЧЗ Z10 60/290118-K5-AP.И

«Многофункциональная застройка территории в г. Набережные Челны, Р. Татарстан ограниченной федеральной автомагистралью М7 «Москва-Уфа» и р. Челнинка, Северо-Восточным и Юго-Западным жилыми районами. 1-й этап освоения территории»

Этап строительства 5. ДОМ 5

Стадия	Лист	Листов
Р	16	

ФАСАД ГГ-АА
СЕКЦИЯ "С"


ООО "ПМ "Новация"

Согласовано

Взам.инв. №



Подпись и дата

Инв. № подл.

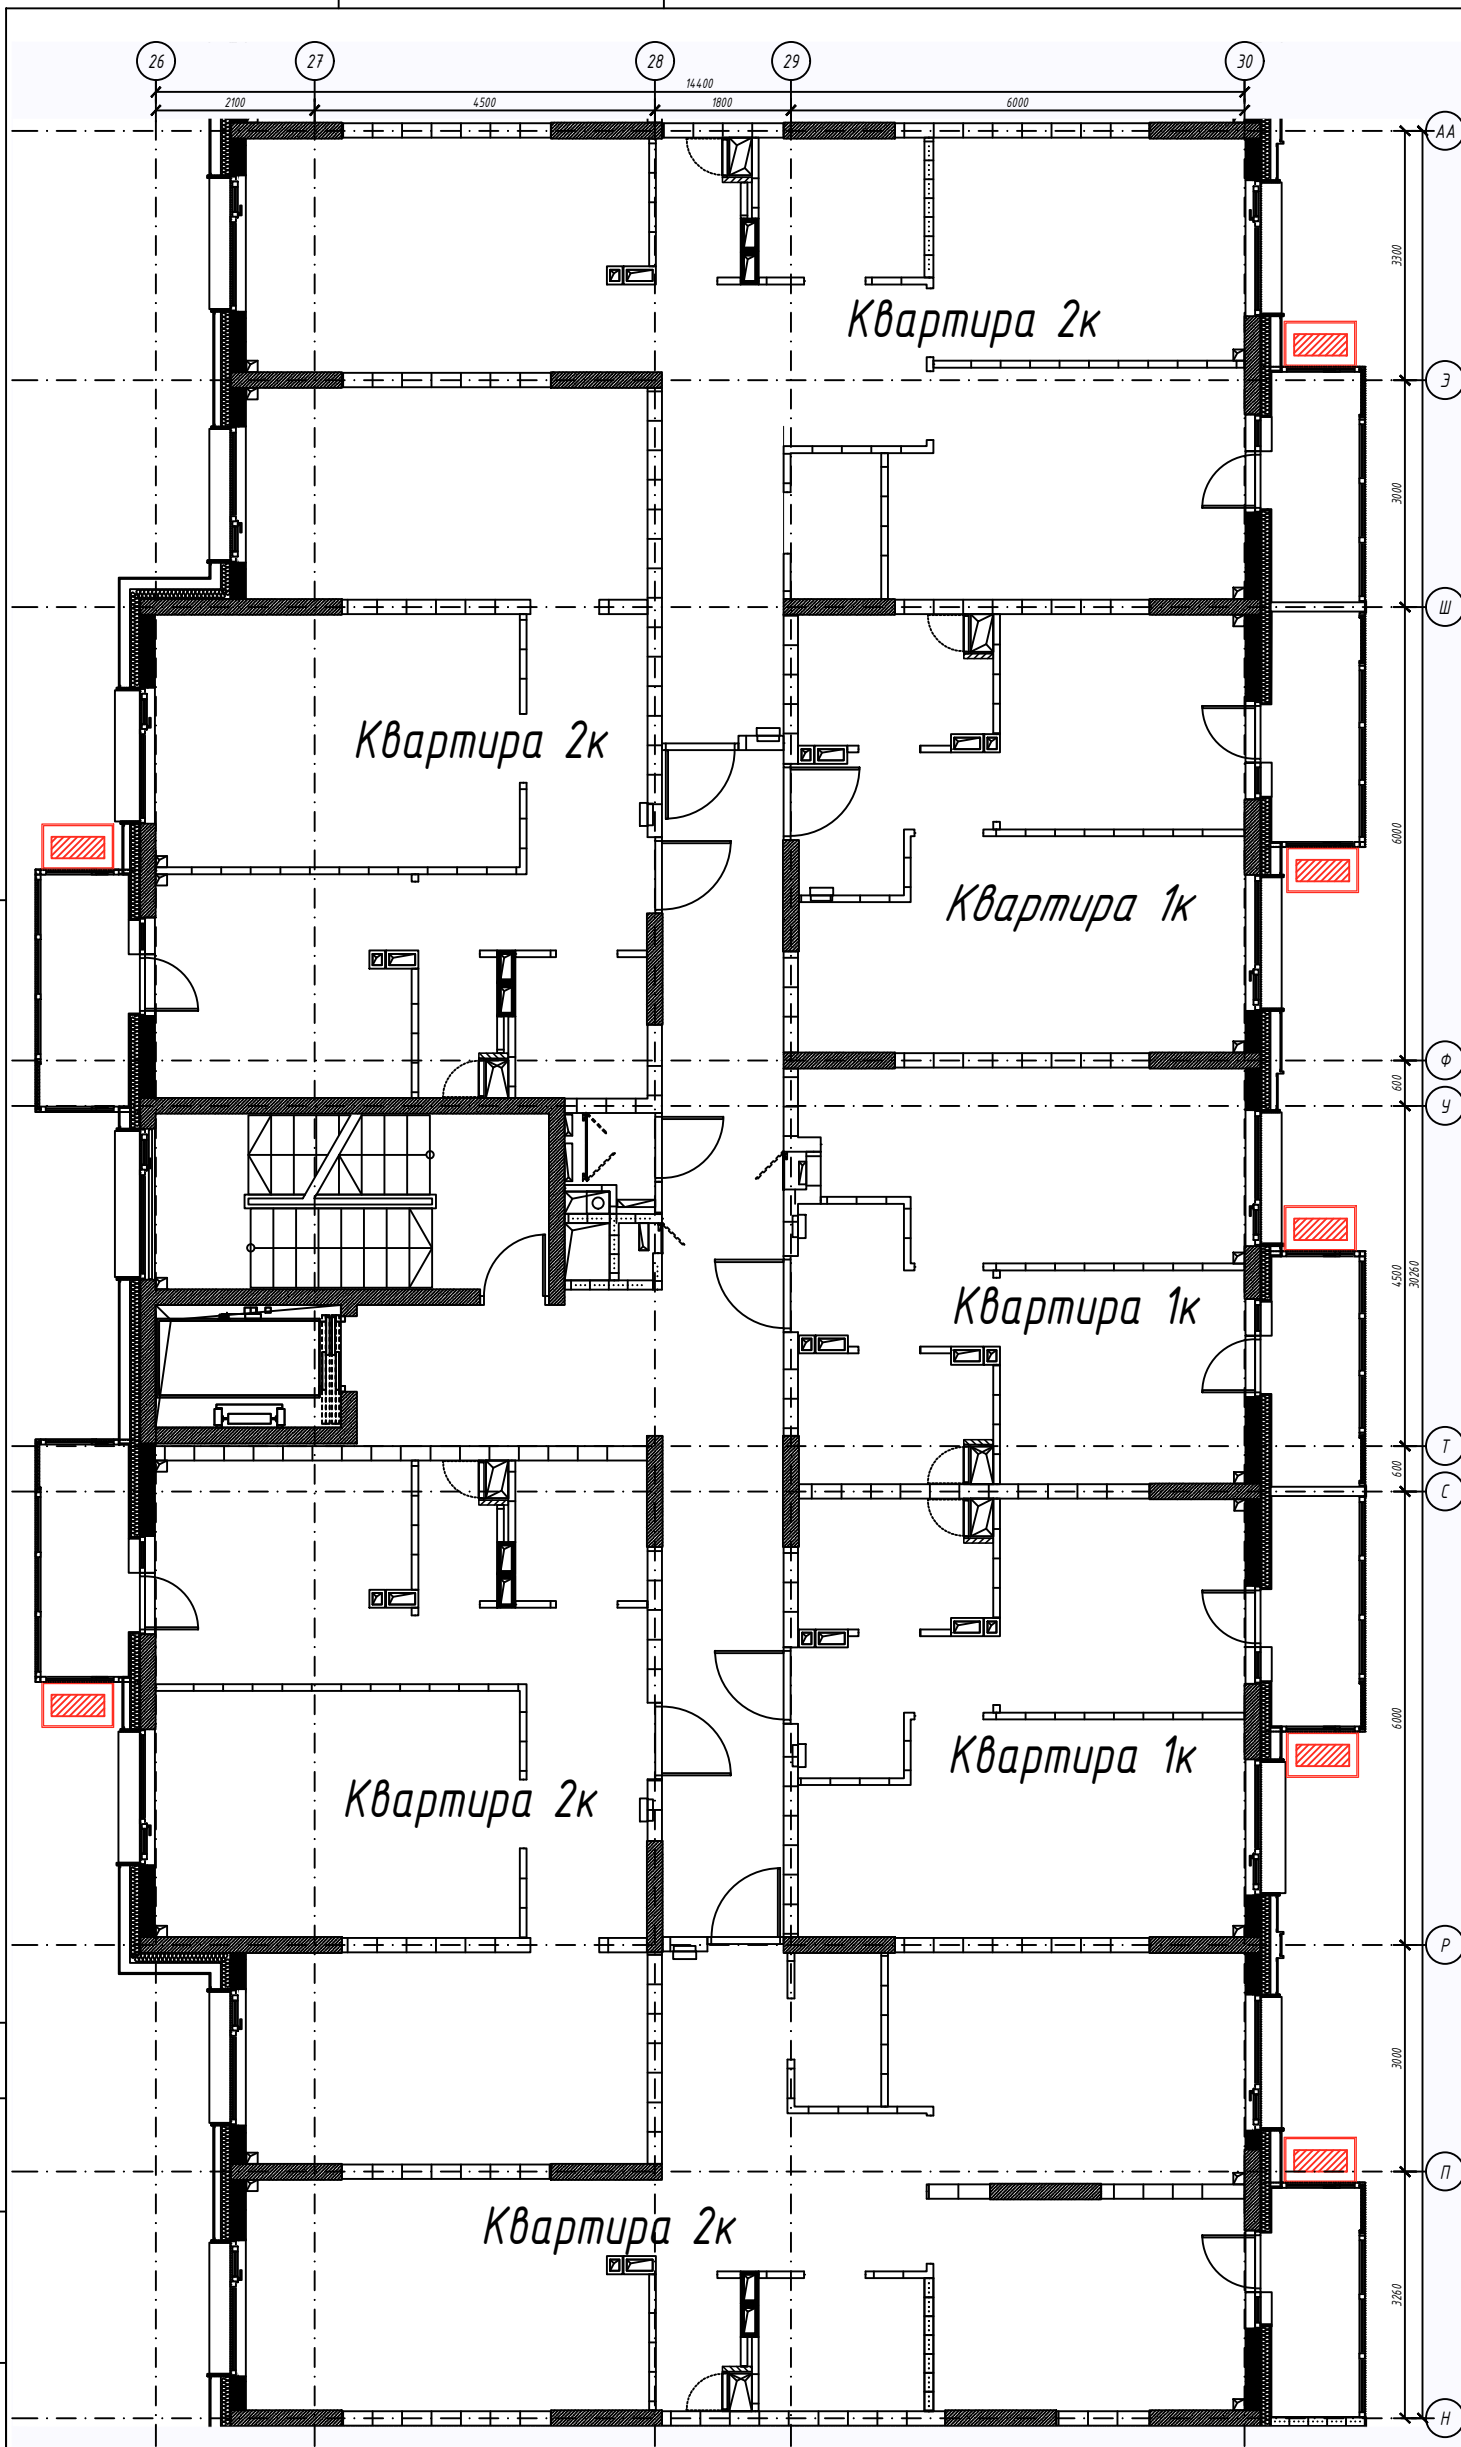

Условные обозначения:



 -Корзины для кондиционеров

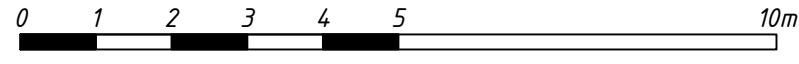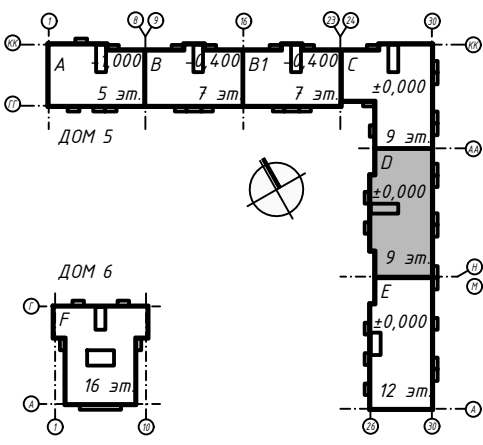

±0,000=+75,60
М 1:100

НЧЗ Z10 60/290118-K5-AP.И

«Многофункциональная застройка территории в г. Набережные Челны, Р. Татарстан ограниченной федеральной автомагистралью М7 «Москва-Уфа» и р. Челнинка, Северо-Восточным и Юго-Западным жилыми районами. 1-й этап освоения территории»

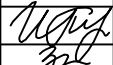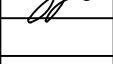Изм.	Кол.уч.	Лист	Док.	Подпись	Дата
ГИП		Пузанова			09.2022
Архитектор		Зубова			09.2022



Этап строительства 5. ДОМ 5

Стадия	Лист	Листов
Р	17	

План типового этажа
СЕКЦИЯ "D"



ООО "ПМ "Новация"

Согласовано
Взам.инв. №
Подпись и дата
Инв. № подл.

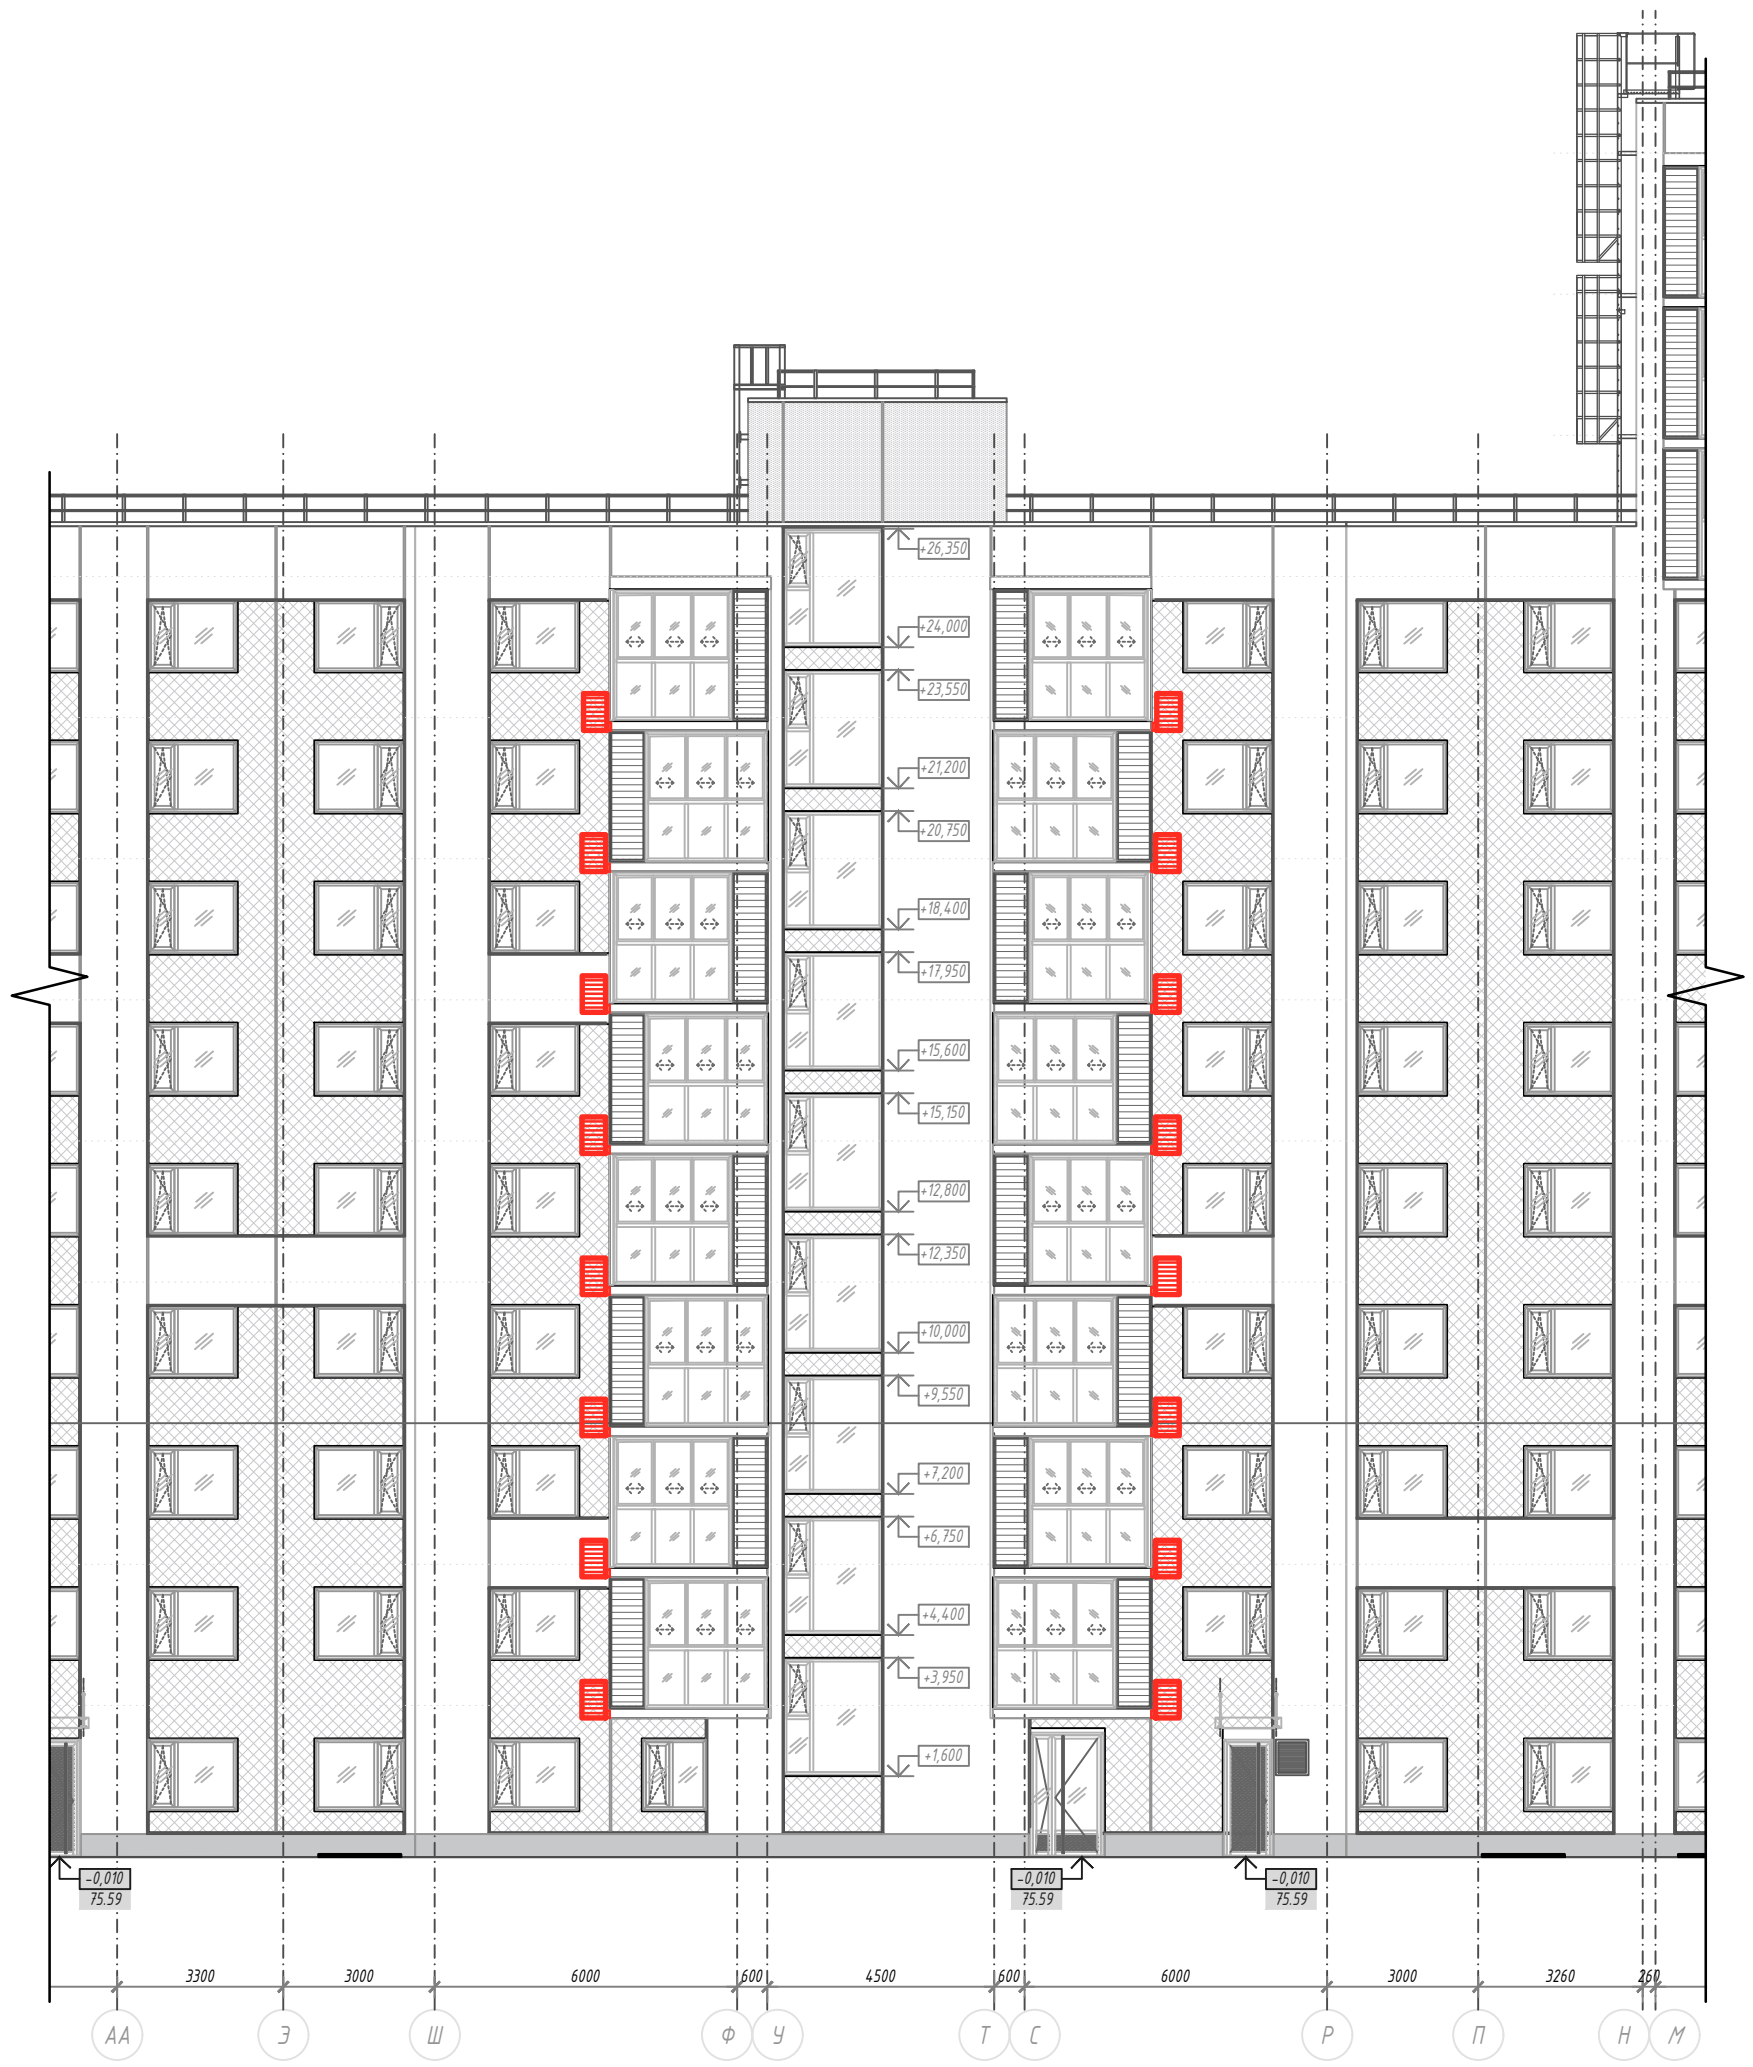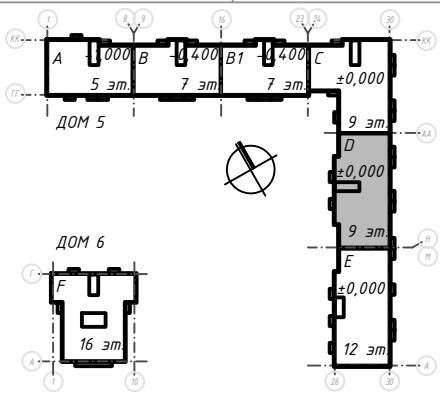

Условные обозначения:

  -Корзины для кондиционеров

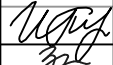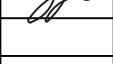Изм.	Кол.уч.	Лист	Док.	Подпись	Дата
ГИП		Пузанова			09.2022
Архитектор		Зубова			09.2022

НЧЗ Z10 60/290118-K5-AP.И

«Многофункциональная застройка территории в г. Набережные Челны, Р. Татарстан ограниченной федеральной автомагистралью М7 «Москва-Уфа» и р. Челнинка, Северо-Восточным и Юго-Западным жилыми районами. 1-й этап освоения территории»

Этап строительства 5. ДОМ 5

Стадия	Лист	Листов
Р	18	

ФАСАД АА-Н
СЕКЦИЯ "D"



ООО "ПМ "Новация"



Согласовано


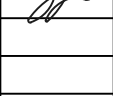
Взам.инф. №

Подпись и дата

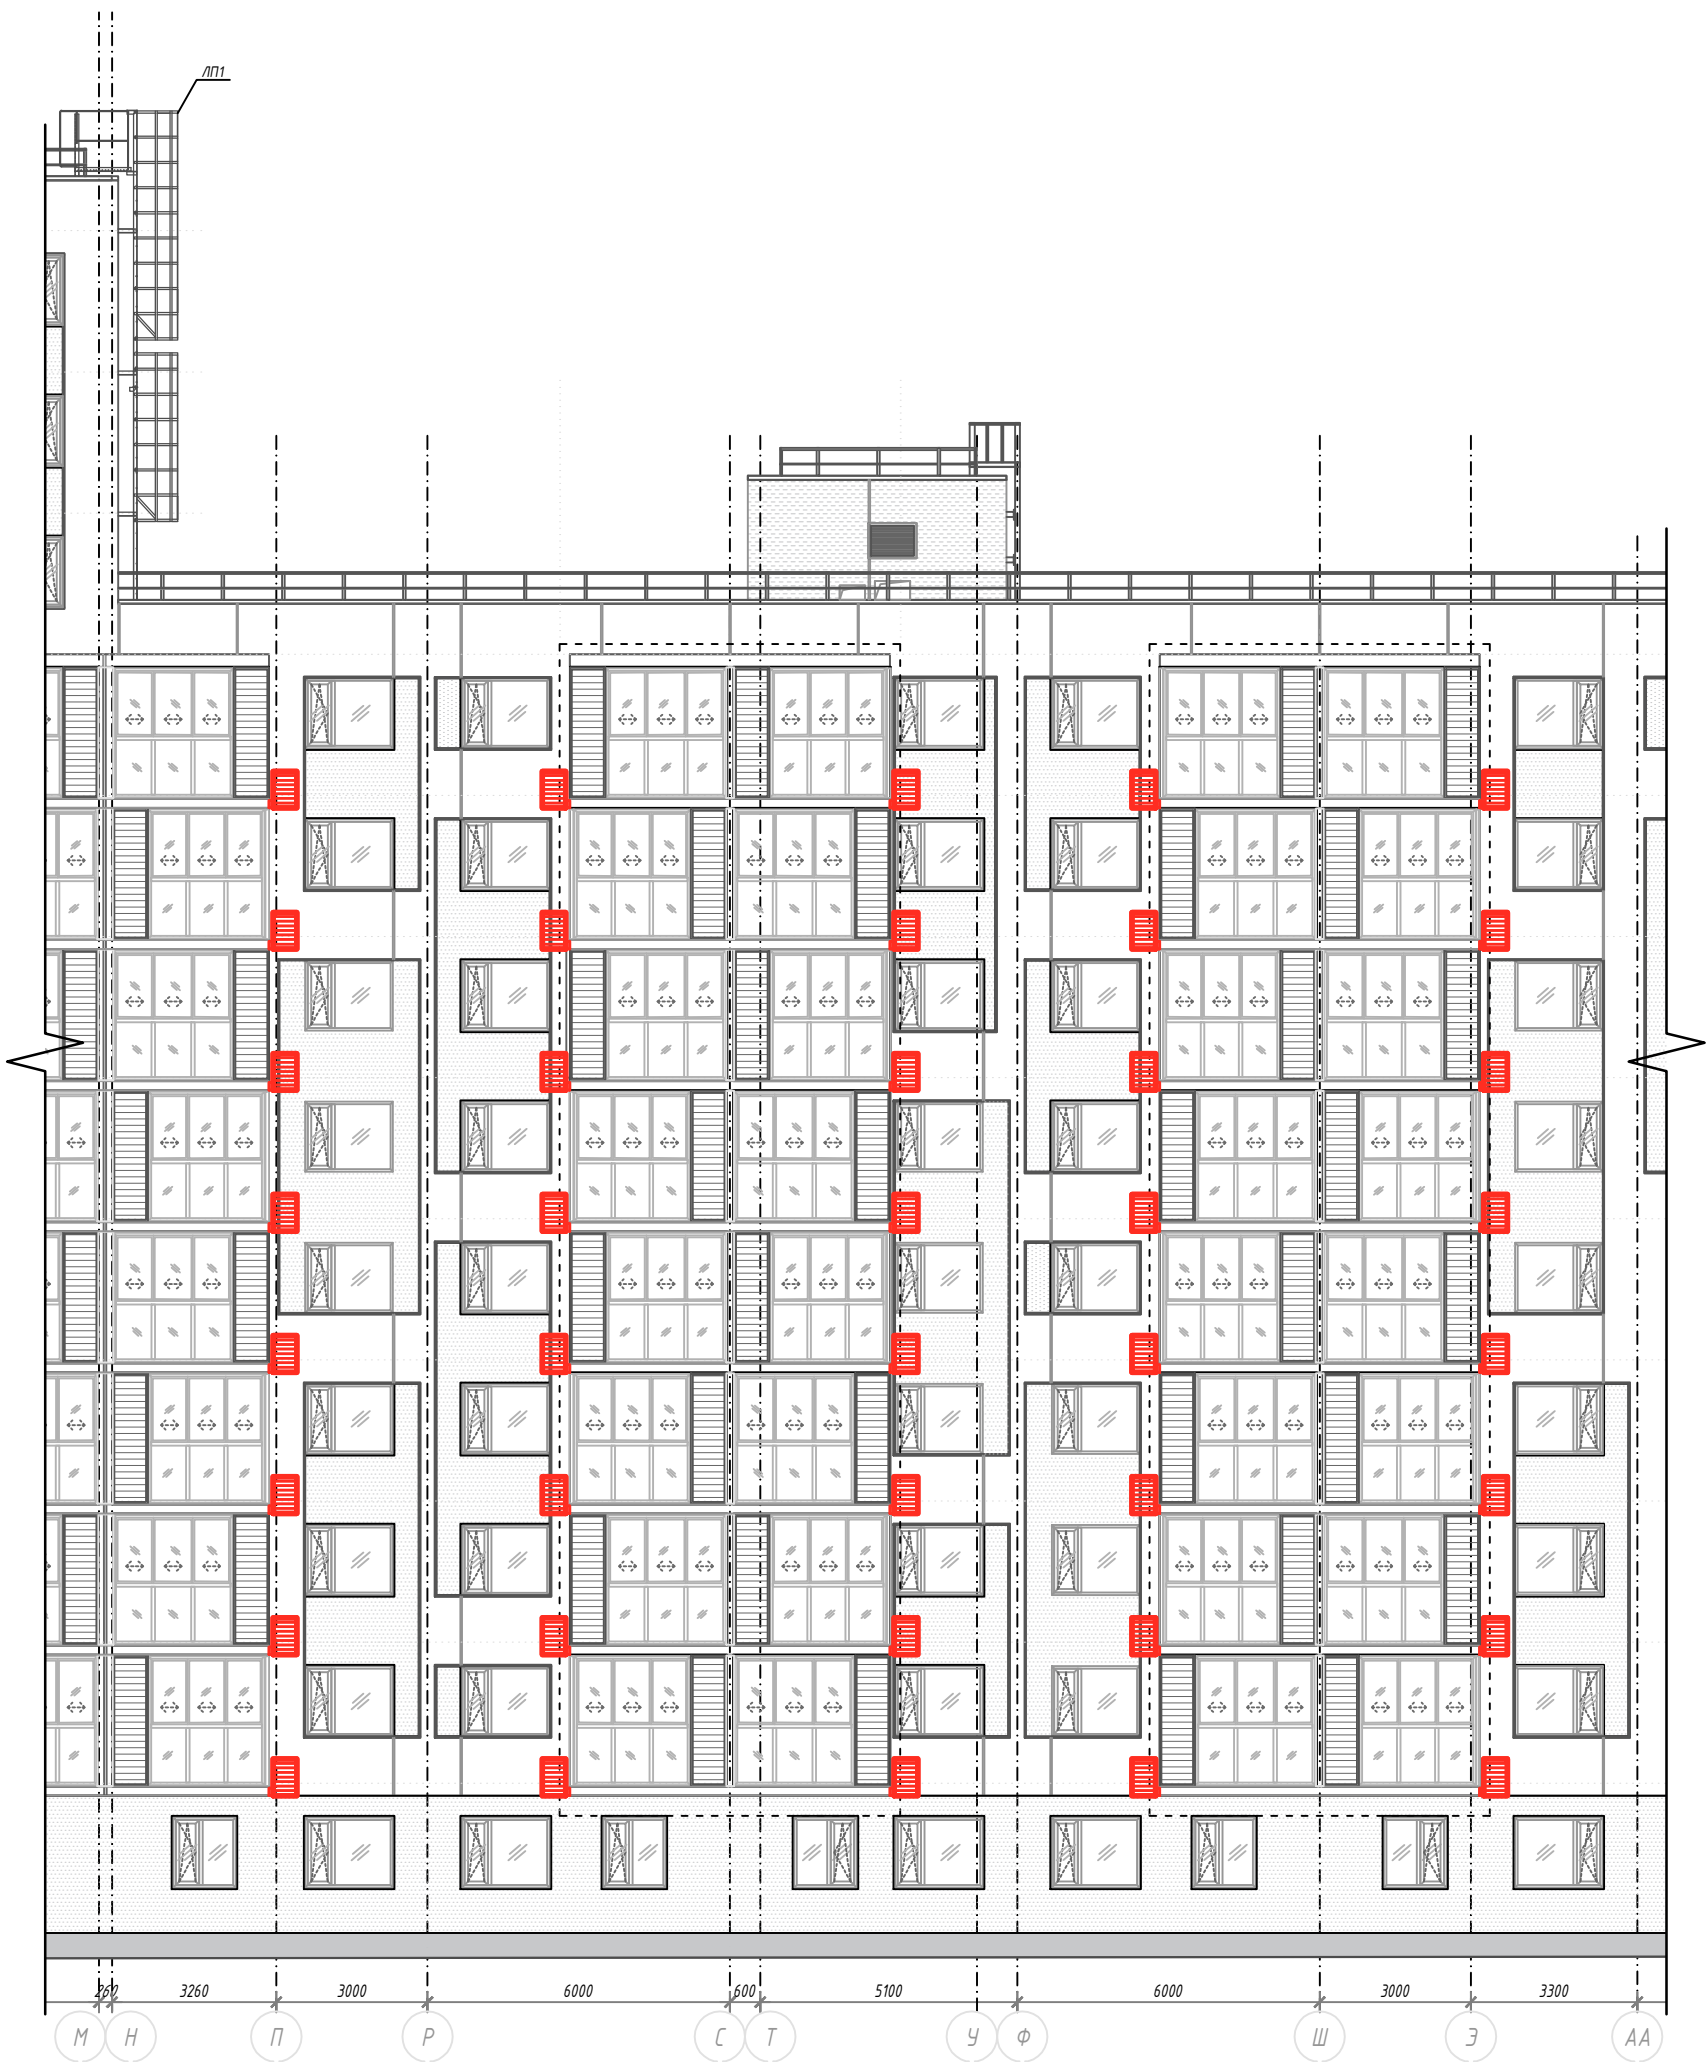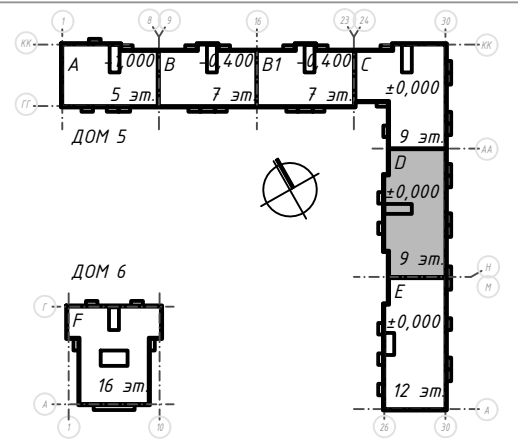Инв. № подл.





Условные обозначения:
  -Корзины для кондиционеров



Изм.	Кол.уч.	Лист	Док.	Подпись	Дата
ГИП		Пузанова			09.2022
Архитектор		Зубова			09.2022

НЧЗ Z10 60/290118-K5-AP.И		
«Многофункциональная застройка территории в г. Набережные Челны, Р. Татарстан ограниченной федеральной автомагистралью М7 «Москва-Уфа» и р. Челнинка, Северо-Восточным и Юго-Западным жилыми районами. 1-й этап освоения территории»		
Этап строительства 5. ДОМ 5	Стадия	Лист
	Р	19
ФАСАД Н-АА СЕКЦИЯ "D"	ООО "ПМ "Новация"	

Согласовано	
Взам.инв. №	
Инв. № подл.	
Подпись и дата	

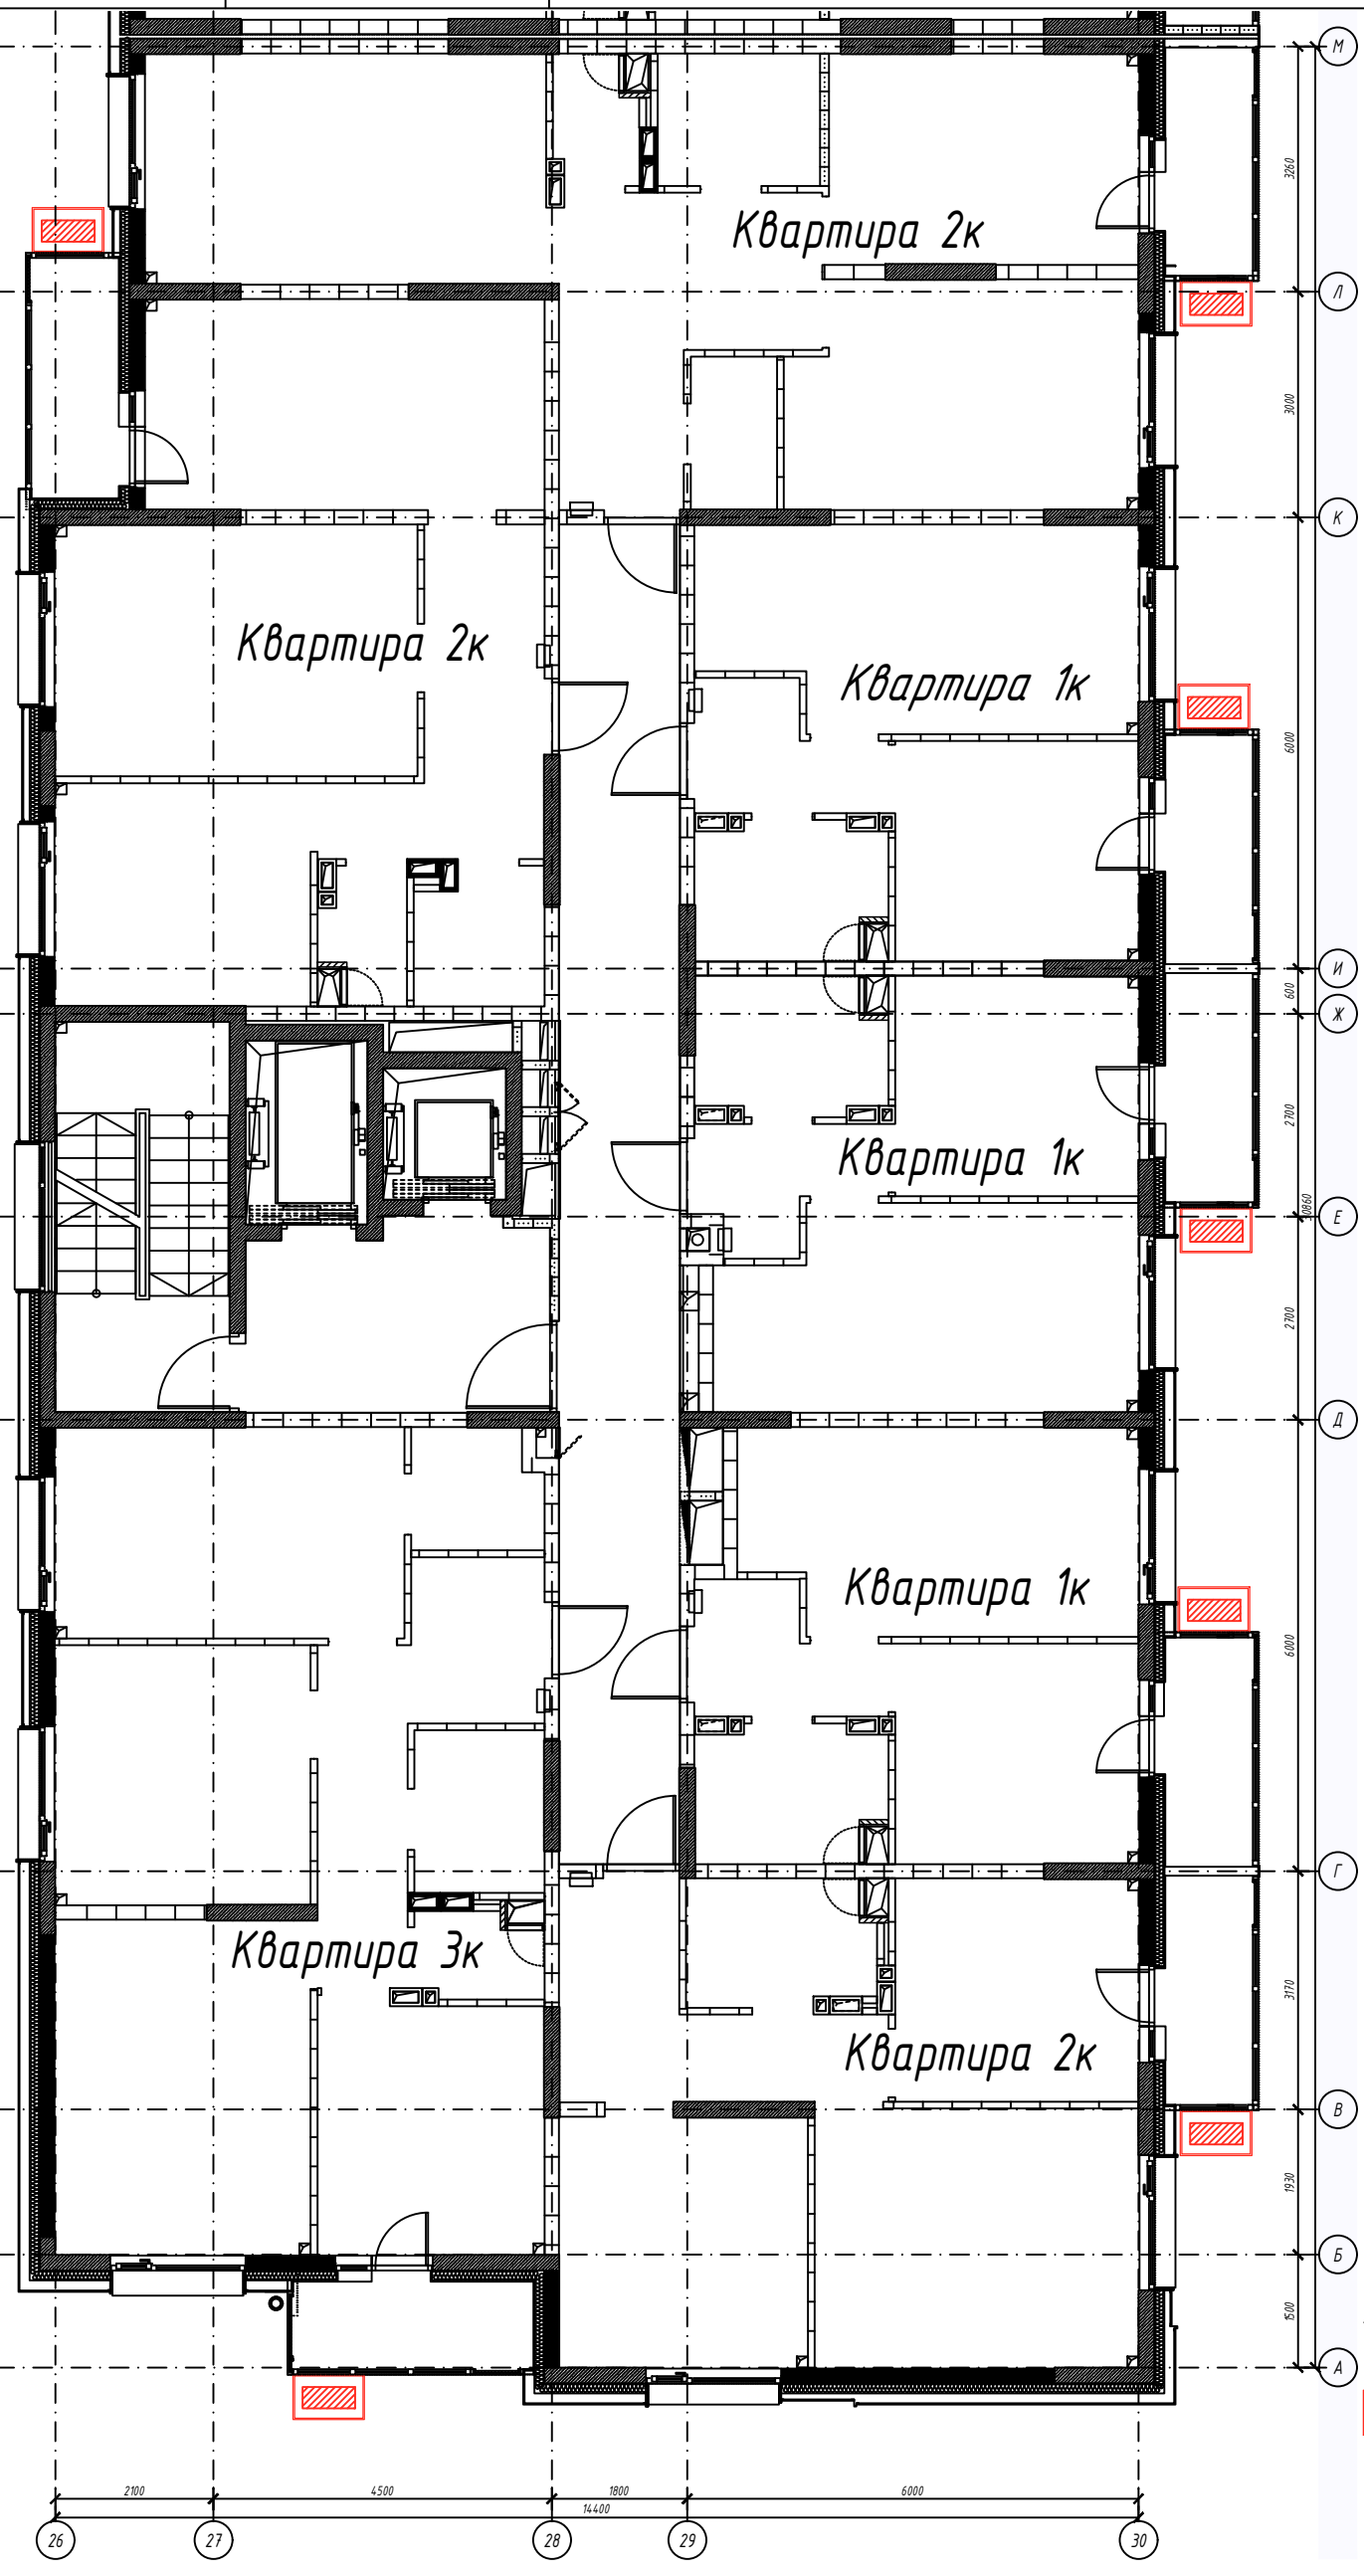

Условные обозначения:
 - Корзины для кондиционеров

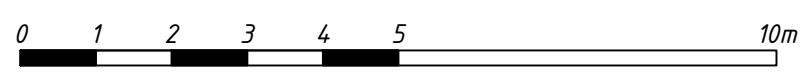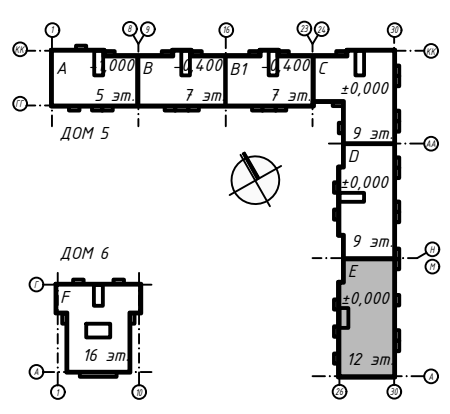

±0,000=+75,60
 М 1:100

НЧЗ Z10 60/290118-K5-AP.И

«Многофункциональная застройка территории в г. Набережные Челны, Р. Татарстан ограниченной федеральной автомагистралью М7 «Москва-Уфа» и р. Челнинка, Северо-Восточным и Юго-Западным жилыми районами. 1-й этап освоения территории»

Изм.	Кол.уч.	Лист	Док.	Подпись	Дата
ГИП	Пузанова			<i>И.И.И.</i>	09.2022
Архитектор	Зубова			<i>З.З.З.</i>	09.2022

Этап строительства 5. ДОМ 5

Стадия	Лист	Листов
Р	20	

План типового этажа
 СЕКЦИЯ "Е"


ООО "ПМ "Новация"

Согласовано

Взам.инв. №

Подпись и дата

Инв. № подл.

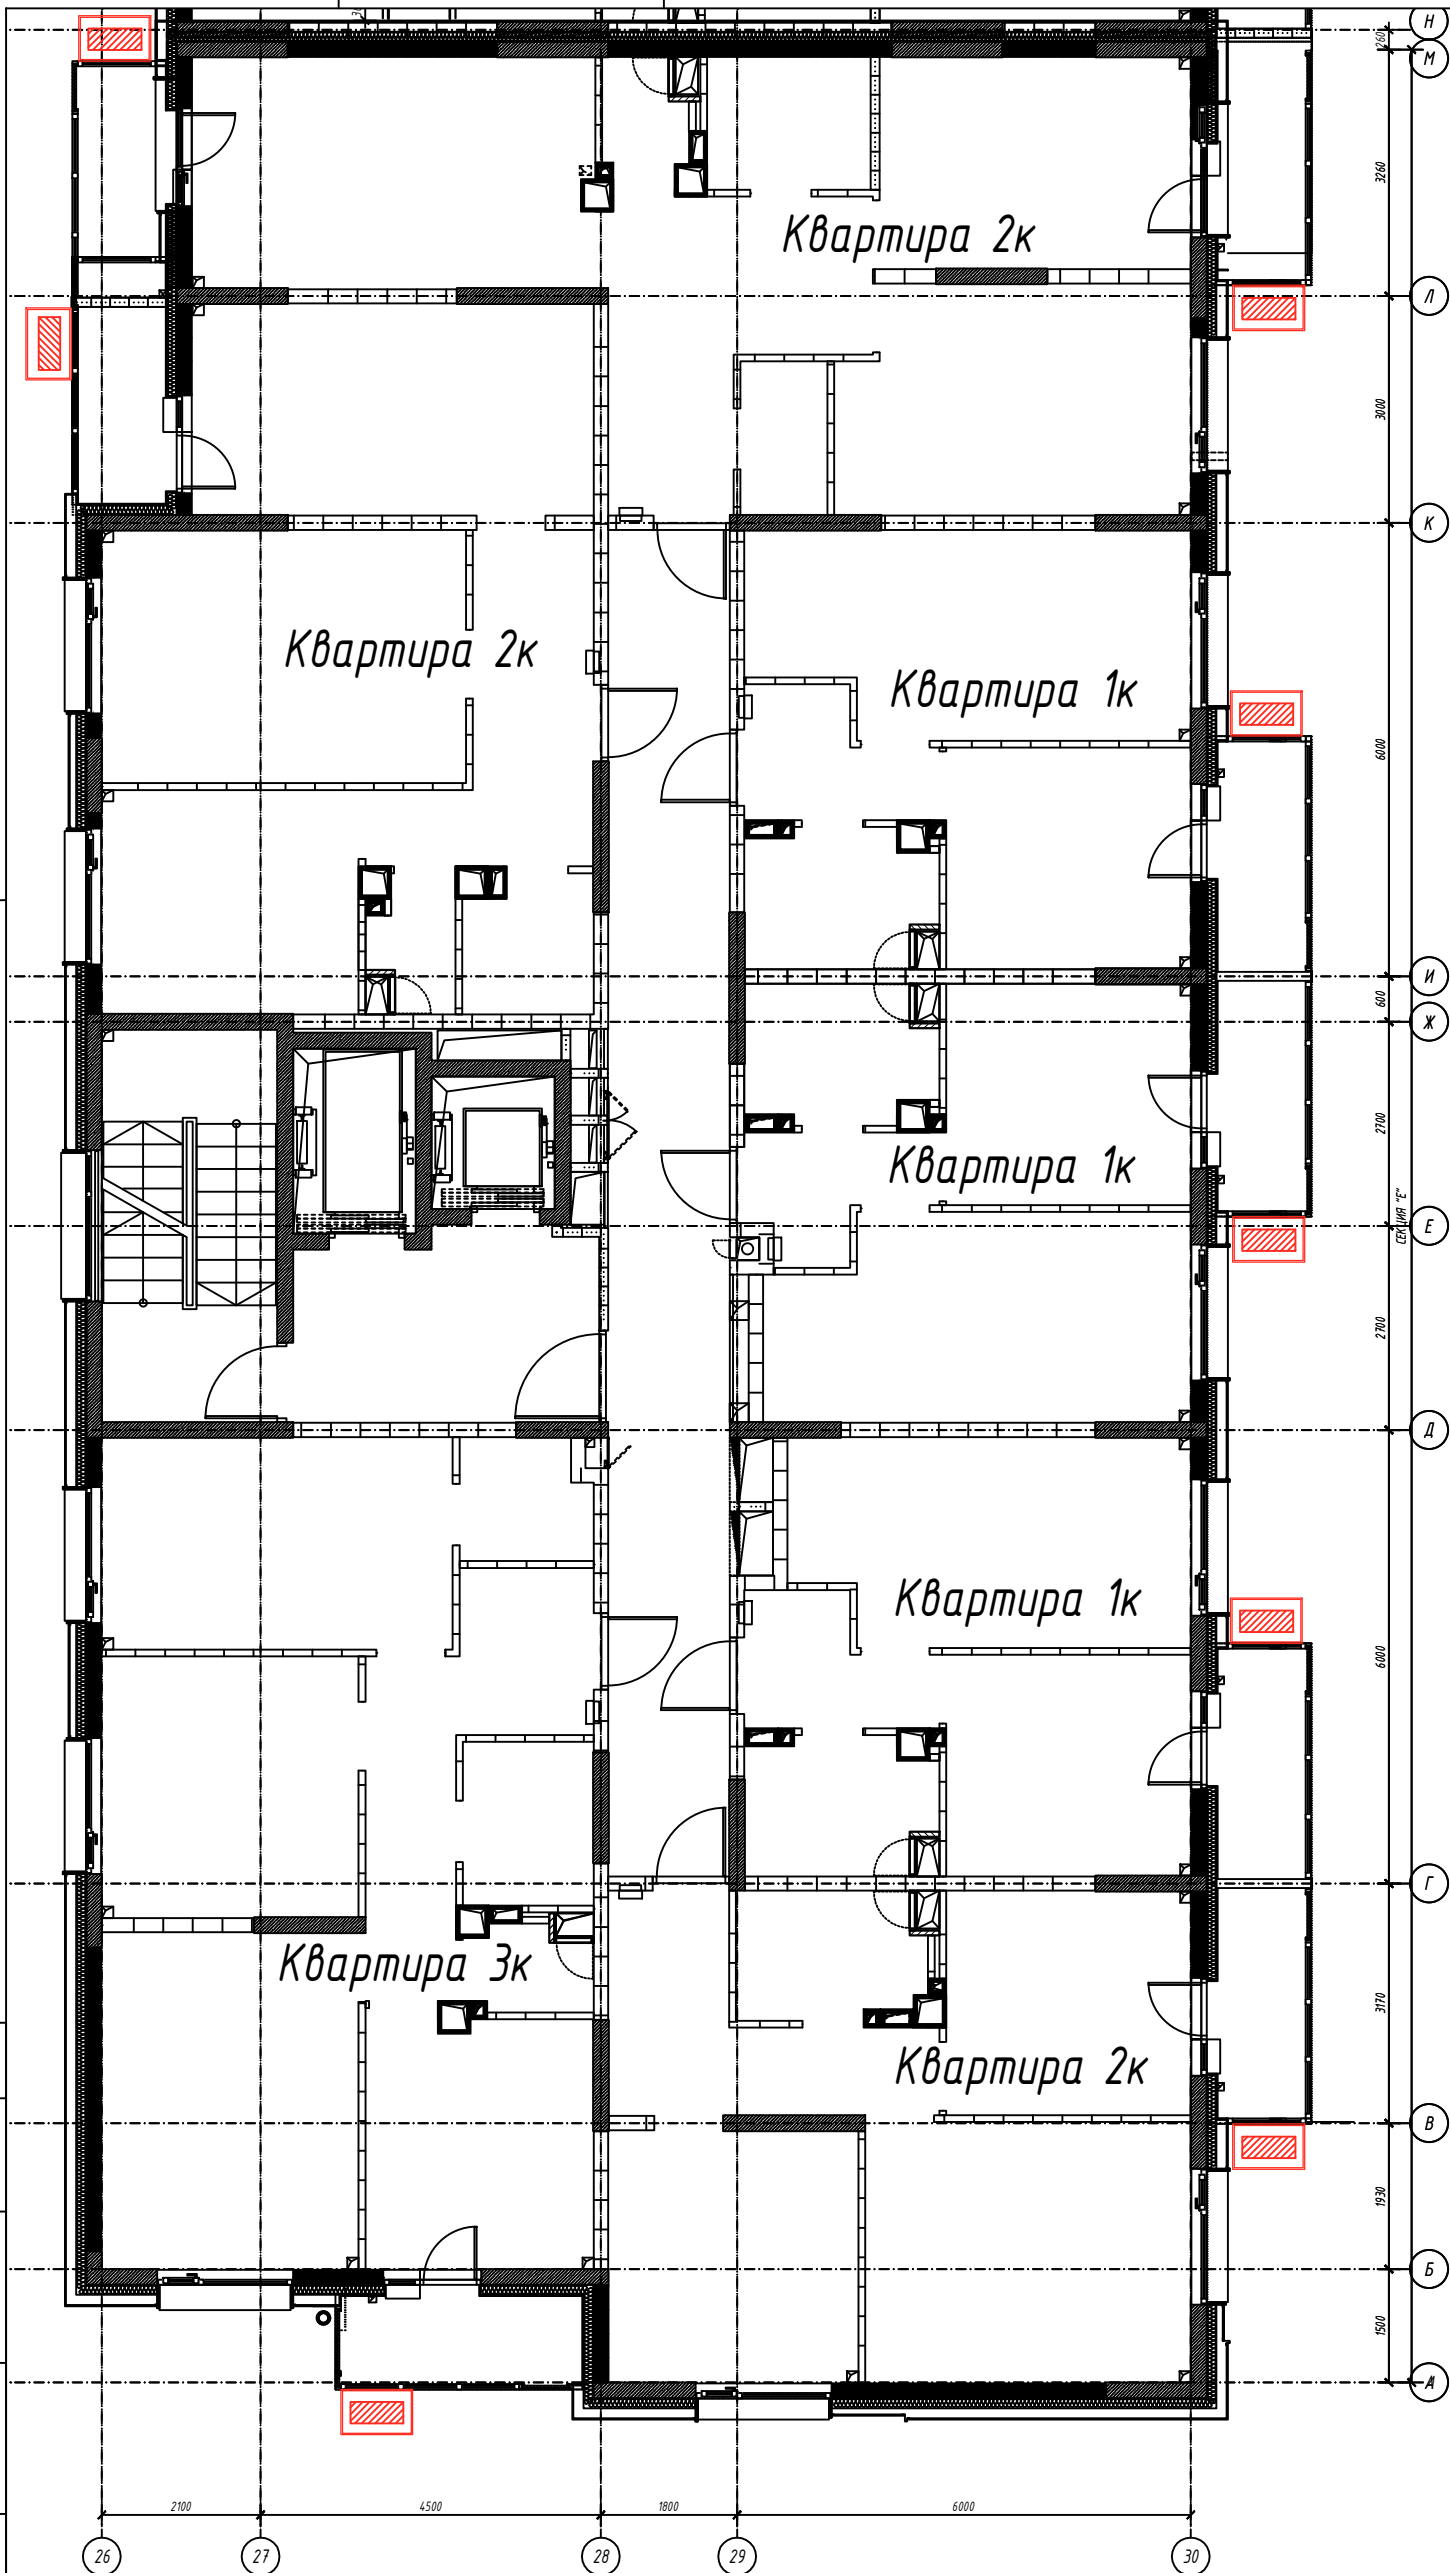



Условные обозначения:

 -Корзины для кондиционеров

±0,000=+75,60
М 1:100


НЧЗ Z10 60/290118-K5-AP.И

Согласовано
Взам.инв. №
Подпись и дата
Инв. № подл.

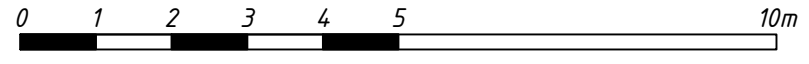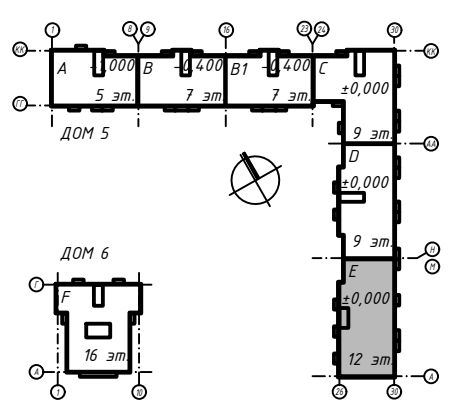

Изм.	Кол.уч.	Лист	Док.	Подпись	Дата
ГИП	Пузанова			<i>И.И.И.</i>	09.2022
Архитектор	Зубова			<i>З.З.</i>	09.2022

«Многофункциональная застройка территории в г. Набережные Челны, Р. Татарстан ограниченной федеральной автомагистралью М7 «Москва-Уфа» и р. Челнинка, Северо-Восточным и Юго-Западным жилыми районами. 1-й этап освоения территории»			
Этап строительства 5. ДОМ 5	Стадия	Лист	Листов
	Р	21	
План 10-12 этажей СЕКЦИЯ "Е"	ООО "ПМ "Новация"		

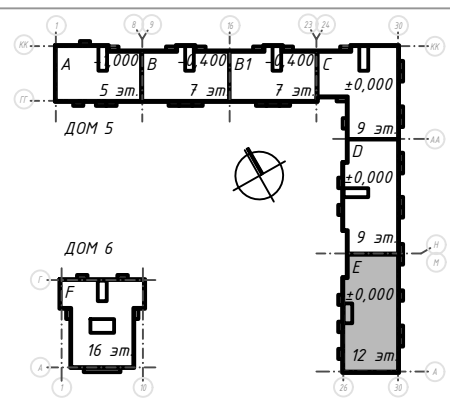

Условные обозначения:
 -Корзины для кондиционеров

Изм.	Кол.ч.	Лист	Док.	Подпись	Дата
ГИП			Пузанова		09.2022
Архитектор			Зубова		09.2022

НЧЗ Z10 60/290118-K5-AP.И



«Многофункциональная застройка территории в г. Набережные Челны, Р. Татарстан ограниченной федеральной автомагистралью М7 «Москва-Уфа» и р. Челнинка, Северо-Восточным и Юго-Западным жилыми районами. 1-й этап освоения территории»

Этап строительства 5. ДОМ 5	Стадия	Лист	Листов
	Р	22	

**ФАСАД М-А
СЕКЦИЯ "Е"**

ООО "ПМ "Новация"

Согласовано
 Взам. инв. №
 Подпись и дата
 Инв. № подл.

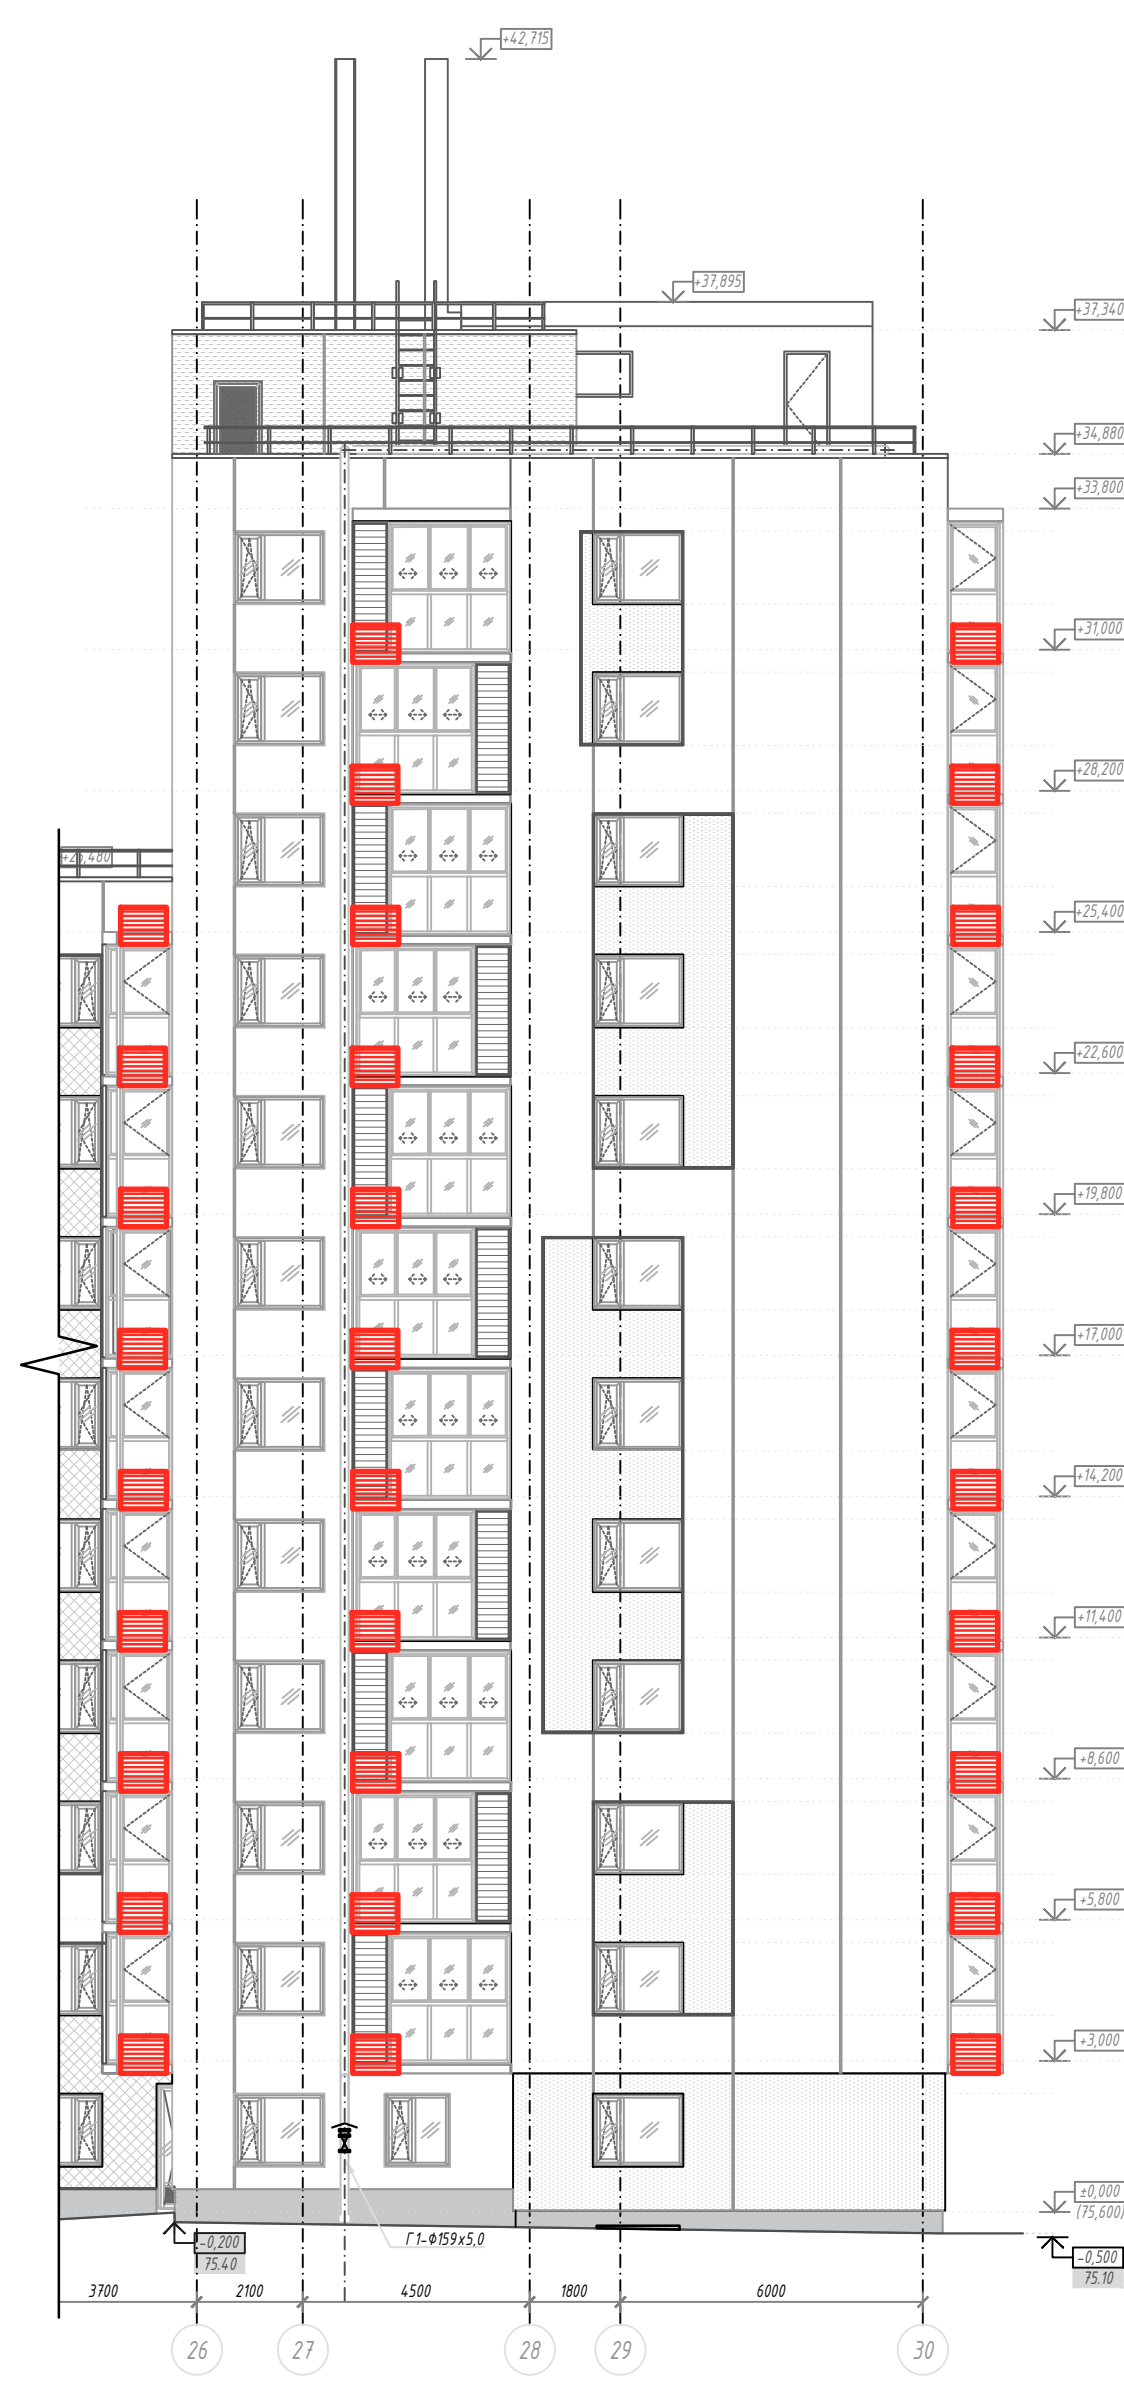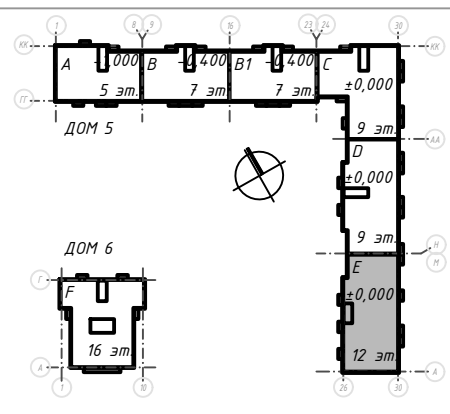


Условные обозначения:
 -Корзины для кондиционеров

Изм.	Кол.уч.	Лист	Док.	Подпись	Дата
ГИП		Пузанова		<i>И.И. Пузанова</i>	09.2022
Архитектор		Зубова		<i>И.И. Зубова</i>	09.2022


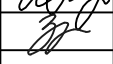
НЧЗ Z10 60/290118-K5-AP.И		
«Многофункциональная застройка территории в г. Набережные Челны, Р. Татарстан ограниченной федеральной автомагистрью М7 «Москва-Уфа» и р. Челнинка, Северо-Восточным и Юго-Западным жилыми районами. 1-й этап освоения территории»		
Этап строительства 5. ДОМ 5	Стадия Р	Лист 23
ФАСАД 26-30 СЕКЦИЯ "Е"	ООО "ПМ "Новация"	

Согласовано	
Взам.инв. №	
Подпись и дата	
Инв. № подл.	

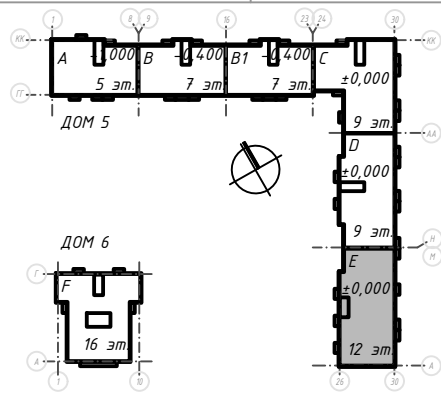





Условные обозначения:

  - Корзины для кондиционеров

Изм.	Кол.уч.	Лист	Док.	Подпись	Дата
ГИП			Пузанова		09.2022
Архитектор			Зубова		09.2022


НЧЗ Z10 60/290118-K5-AP.И		
«Многофункциональная застройка территории в г. Набережные Челны, Р. Татарстан ограниченной федеральной автомагистралью М7 «Москва-Уфа» и р. Челнинка, Северо-Восточным и Юго-Западным жилыми районами. 1-й этап освоения территории»		
Этап строительства 5. ДОМ 5	Стадия	Лист
	Р	24
ФАСАД А-М СЕКЦИЯ "Е"	ООО "ПМ "Новация"	

Согласовано	
Взам.инв. №	
Подпись и дата	
Инв. № подл.	

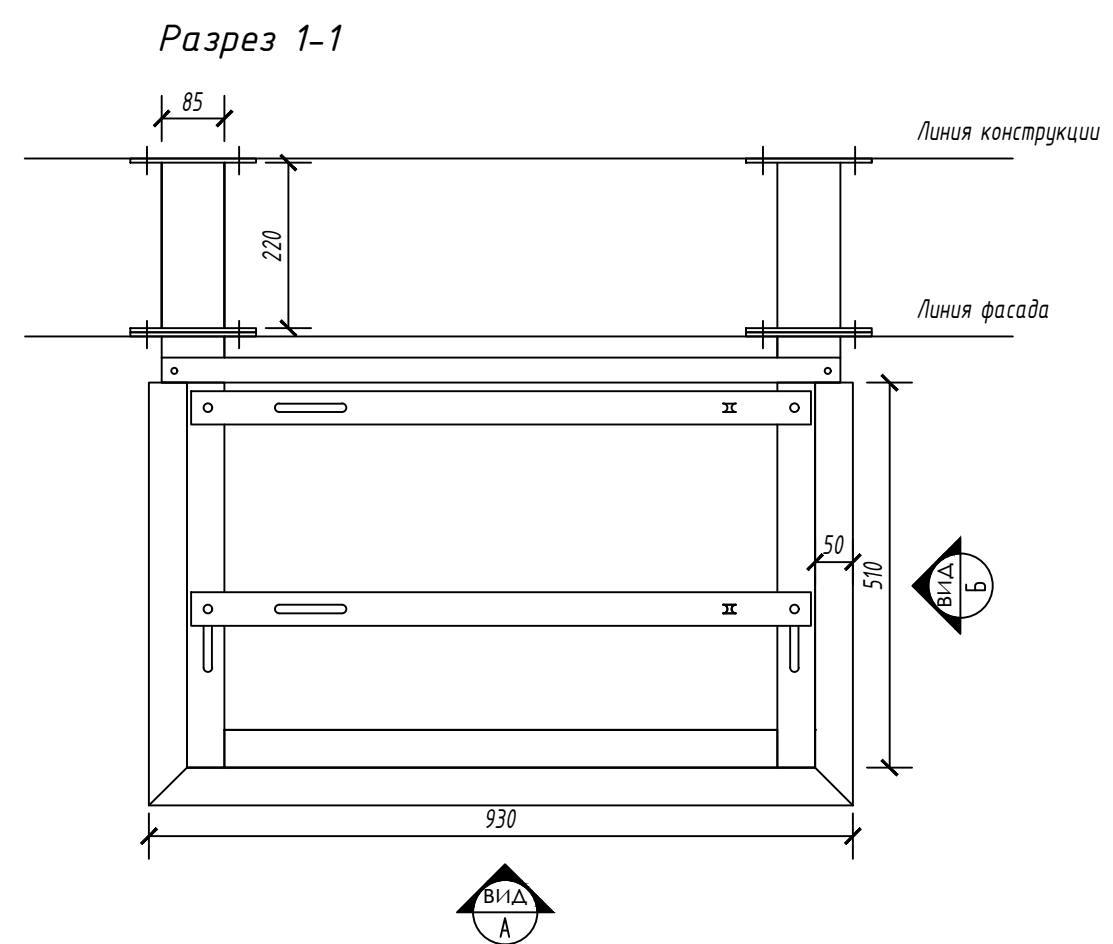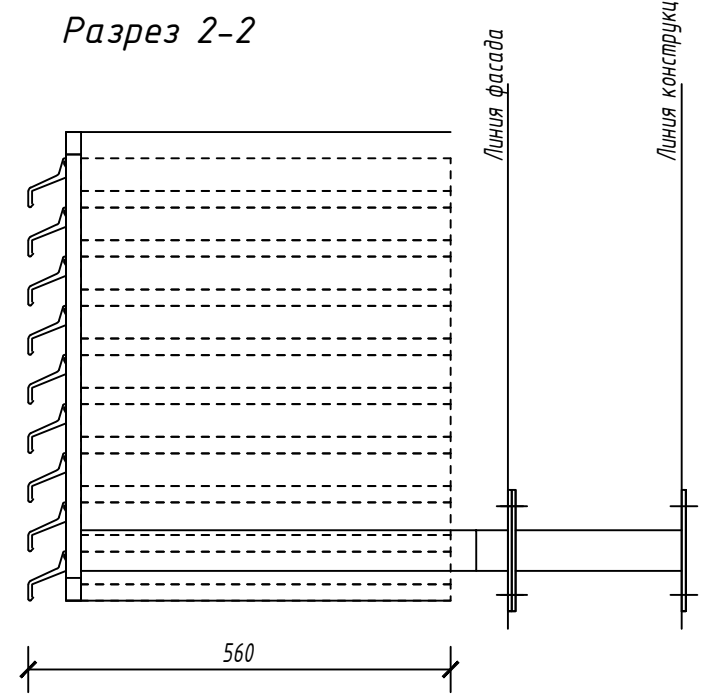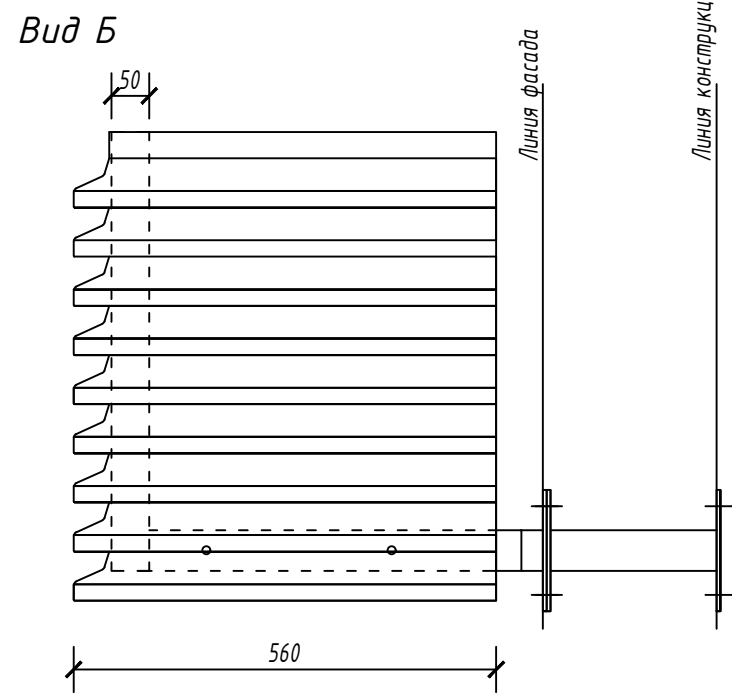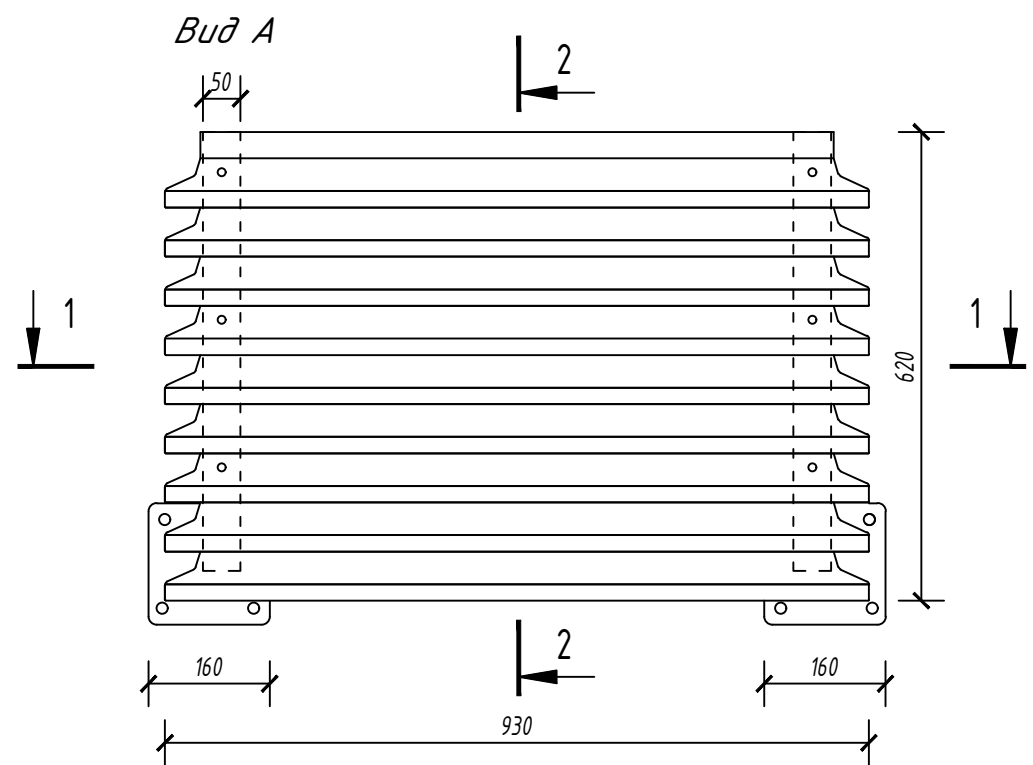

ПРИМЕЧАНИЯ :

- Местоположение корзин смотреть данный раздел;
- Детализовочные чертежи и заказные спецификации для производства изделий (КМД) выполняются Монтажной организацией на основании их технологии и утвержденных смет;
- Покраску корзин принять в соответствии с RAL-7024.

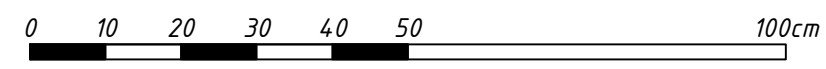

М 1:10

НЧЗ Z10 60/290118-K5-AP.И

Изм.	Кол.уч.	Лист	Док.	Подпись	Дата				
ГИП		Лузанова		<i>Лузанова</i>	09.2022	Этап строительства 5. ДОМ 5	Стадия	Лист	Листов
Архитектор		Зубова		<i>Зубова</i>	09.2022		P	25	
Корзины для кондиционеров							000 "ПМ "Новация"		

Согласовано			
Взам. инв. №			
Подпись и дата			
Инв. № подл.			