

ИСПОЛНИТЕЛЬНЫЙ КОМИТЕТ
МУНИЦИПАЛЬНОГО ОБРАЗОВАНИЯ
ГОРОД НАБЕРЕЖНЫЕ ЧЕЛНЫ
РЕСПУБЛИКИ ТАТАРСТАН



ТАТАРСТАН РЕСПУБЛИКАСЫ
ЯР ЧАЛЛЫ ШӘҺӘРЕ
МУНИЦИПАЛЬ БЕРӘМЛЕГЕ
БАШКАРМА КОМИТЕТЫ

ЗАМЕСТИТЕЛЬ РУКОВОДИТЕЛЯ
пр. Х.Туфана, 23, г. Набережные Челны, 423805

ЖИТӘКЧЕ УРЫНБАСАРЫ
Х.Туфан проспекты, 23, Яр Чаллы шәһәре, 423805

Тел.(8552) 30-55-08, факс (8552) 30-56-45. E-mail: gradostroitel@mail.ru, www.nabchelny.ru

30.07.2024 № 05/2855

На № _____ от _____

Директору
ООО «Специализированный
Застройщик «Талан-Регион-32»
Бадертдинову А.Н.

Уважаемый Айрат Наилович!

Рассмотрев Ваше заявление № 00481278 от 22.07.2024, Исполнительный комитет муниципального образования город Набережные Челны согласовывает расположение корзин для наружных блоков кондиционеров на фасадах многоквартирных домов по проекту: «Многофункциональная застройка территории в г. Набережные Челны, Республика Татарстан, ограниченной федеральной автомагистралью М7 «Москва-Уфа» и рекой Челнинка, Северо-Восточным и Юго-Западным жилыми районами. 1-й этап освоения территорий. Этапы строительства 9, 10, 11».



М.А. Фаттахов

Воронко М.В.
8(8552) 38-57-60



ПРОЕКТНАЯ МАСТЕРСКАЯ
НОВАЦИЯ

ООО "Проектная мастерская "НОВАЦИЯ"

Многофункциональная застройка территории в г. Набережные Челны, Республика Татарстан, ограниченной федеральной автомагистралью М7 "Москва-Уфа" и рекой Челнинка, Северо-Восточным и Юго-Западным жилыми районами. 1-й этап освоения территории. Этапы строительства 9, 10, 11.

РАБОЧАЯ ДОКУМЕНТАЦИЯ

**Архитектурные решения. Инструкция по эксплуатации.
Расположение корзин под кондиционеры.**

16.52-18.11-НЧ9-11-К10-АР.И

Изм.	№ док.	Подп.	Дата



ПРОЕКТНАЯ МАСТЕРСКАЯ
НОВАЦИЯ

ООО "Проектная мастерская "НОВАЦИЯ"

Многофункциональная застройка территории в г. Набережные Челны, Республика Татарстан, ограниченной федеральной автомагистралью М7 "Москва-Уфа" и рекой Челнинка, Северо-Восточным и Юго-Западным жилыми районами. 1-й этап освоения территории. Этапы строительства 9, 10, 11.

РАБОЧАЯ ДОКУМЕНТАЦИЯ

**Архитектурные решения. Инструкция по эксплуатации.
Расположение корзин под кондиционеры.**

16.52-18.11-НЧ9-11-К10-АР.И



Директор..... А.В. Федоров

ГИП О.Л. Баталов

Изм.	№ док.	Подп.	Дата


Ведомость рабочих чертежей основного комплекта марки АР.И

Ведомость рабочих чертежей основного комплекта марки АР.И

Лист	Наименование	Примечание
01	Содержание	
02	План 1-го этажа. СЕКЦИЯ "1"	
03	План типового этажа. СЕКЦИЯ "1"	
04	Фасад Пс-Ас М1:200. СЕКЦИЯ "1"	
05	Фасад 1с-12с М1:200. СЕКЦИЯ "1"	
06	Фасад 12с-1с М1:200. СЕКЦИЯ "1"	
07	Фасад Ас-Пс М1:200. СЕКЦИЯ "1"	
08	План 1-го этажа. СЕКЦИЯ "2"	
09	План типового этажа. СЕКЦИЯ "2"	
10	Фасад Нс-Ас М1:200. СЕКЦИЯ "2"	
11	Фасад Ас-Нс М1:200. СЕКЦИЯ "2"	
12	План 1-го этажа. СЕКЦИЯ "3"	
13	План 2...12 этажа. СЕКЦИЯ "3"	
14	План 13...16 этажа. СЕКЦИЯ "3"	
15	Фасад 1с-10с М1:200. СЕКЦИЯ "3"	
16	Фасад 10с-1с М1:200. СЕКЦИЯ "3"	
17	Фасад Ас-Нс М1:200. СЕКЦИЯ "3"	
18	Фасад Нс-Ас М1:200. СЕКЦИЯ "3"	
19	План 1-го этажа. СЕКЦИЯ "4, 5"	
20	План типового этажа. СЕКЦИЯ "4, 5"	
21	Фасад 8-10 М1:200. СЕКЦИЯ "4, 5"	
22	Фасад 10-8 М1:200. СЕКЦИЯ "4, 5"	
23	План 1-го этажа. СЕКЦИЯ "6"	
24	План типового этажа. СЕКЦИЯ "6"	
25	Фасад 1с-11с М1:200. СЕКЦИЯ "6"	
26	Фасад 11с-1с М1:200. СЕКЦИЯ "6"	
27	План 1-го этажа. СЕКЦИЯ "7"	
28	План типового этажа. СЕКЦИЯ "7"	
29	Фасад 1с-10с М1:200. СЕКЦИЯ "7"	
30	Фасад Ас-Жс М1:200. СЕКЦИЯ "7"	
31	Фасад 10с-1с М1:200. СЕКЦИЯ "7"	

Лист	Наименование	Примечание
32	Фасад Жс-Ас М1:200. СЕКЦИЯ "7"	
33	Корзины для кондиционеров	

Компоновочная схема

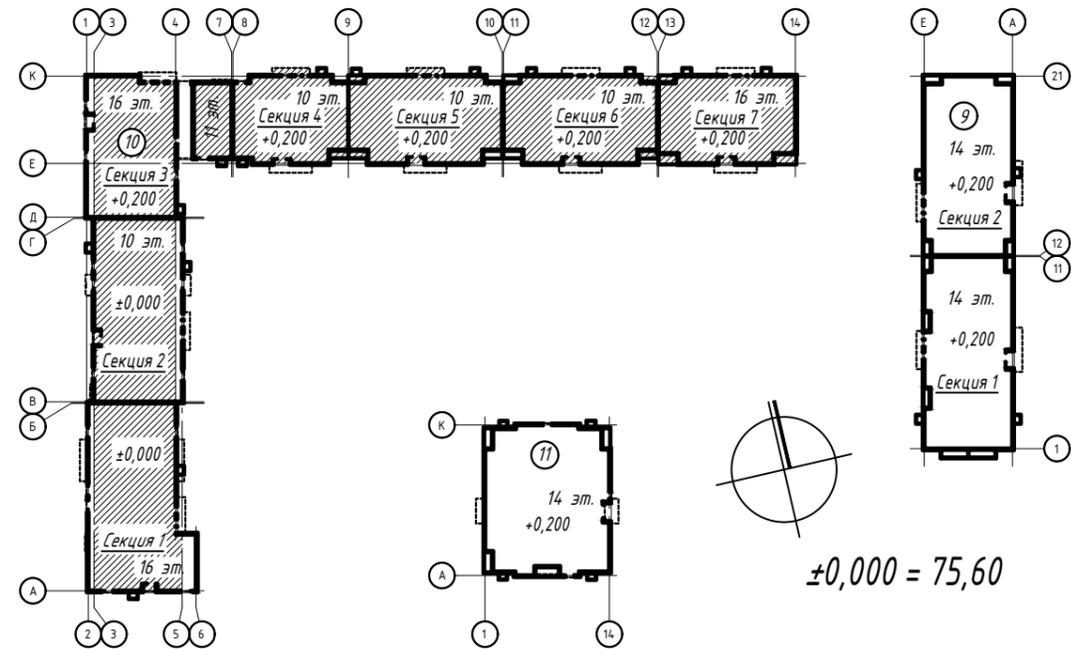


Настоящий раздел разработан с целью определения мест, допустимых для установки корзин под размещение наружных блоков кондиционеров. Недопустимо навешивать наружные блоки кондиционеров на фасад дома вне специально предусмотренных для этих целей мест и без специально предусмотренных для этих целей корзин.

Требования к внешнему виду, конструкциям корзин обозначены на последнем листе раздела.


Установка корзины/внешнего блока кондиционера на фасад допустима только после согласования с управляющей компанией.

Установка корзин выполняется силами и за счет собственников помещений.


16.52-18.11-НЧ9-11-К10-АР.И					
Многофункциональная застройка территории в г. Набережные Челны, Республика Татарстан, ограниченной федеральной автомагистралью М7 «Москва-Уфа» и рекой Челнинка, Северо-Восточным и Юго-Западным жилыми районами. 1-й этап освоения территории. Этапы строительства 9, 10, 11					
Изм.	Кол. уч.	Лист	№ док.	Подпись	Дата
Разраб.		Попов			01.24
ГИП		Баталов			01.24
Этап строительства 10. Дом 10				Стадия	Лист
				Р	01
				Листов	33
Содержание				000 "ПМ "Навация"	

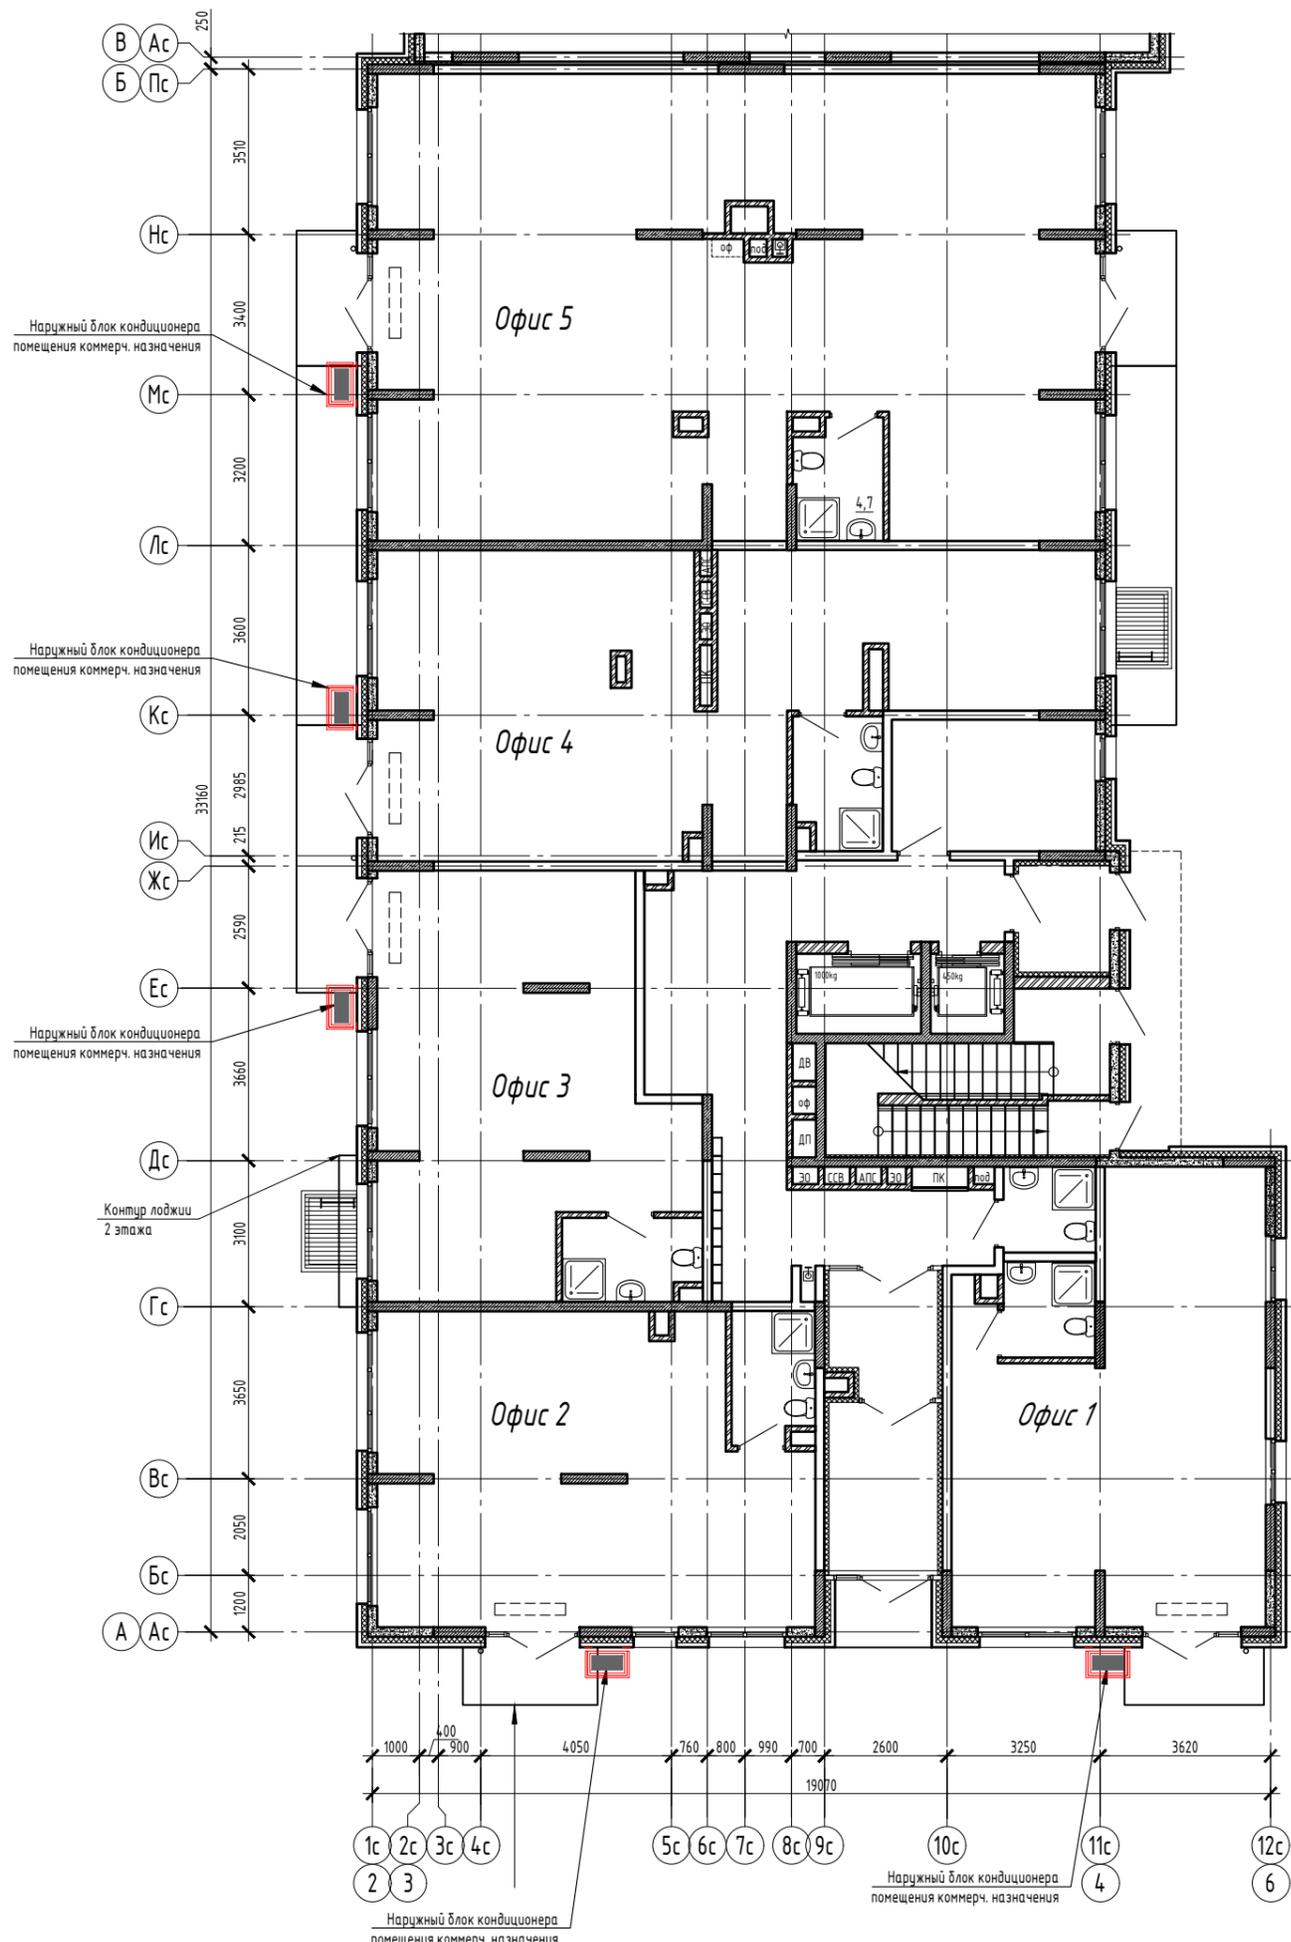

Условные обозначения:

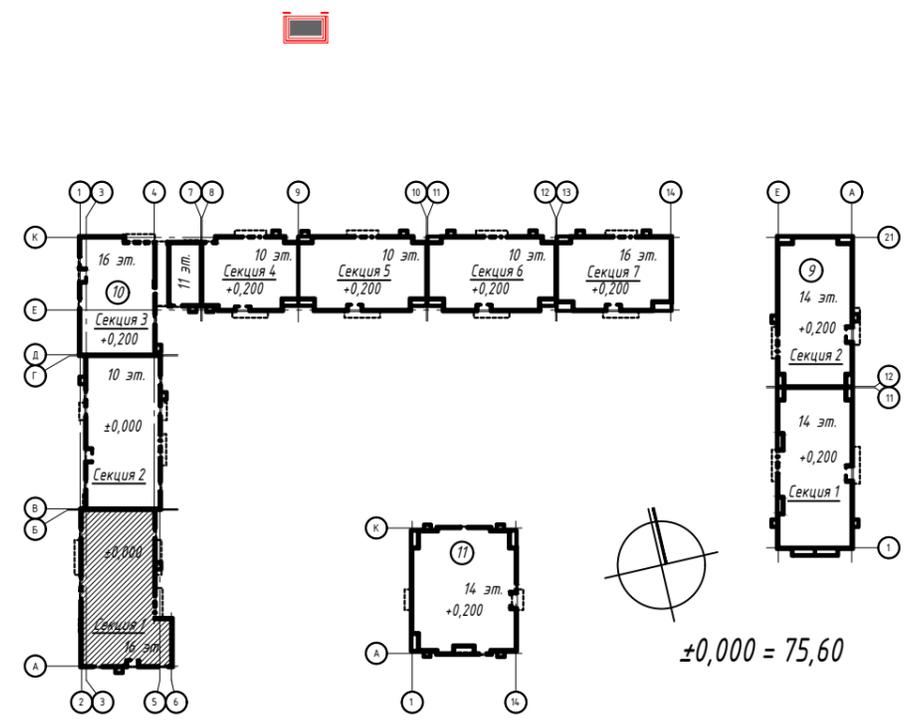

М 1:150

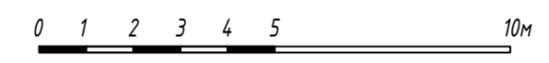

Согласовано


Взам. инв. №

Подп. и дата

И-в. № подл.


						16.52-18.11-НЧ9-11-К10-АР.И					
						Многофункциональная застройка территории в г. Набережные Челны, Республика Татарстан, ограниченной федеральной автомагистралью М7 «Москва-Уфа» и рекой Челнинка, Северо-Восточным и Юго-Западным жилыми районами. 1-й этап освоения территории. Этапы строительства 9, 10, 11					
Изм.	Кол. уч.	Лист	№ док.	Подпись	Дата	Этап строительства 10. Дом 10		Стадия	Лист	Листов	
Разраб.	Попов			<i>[Signature]</i>	01.24			Р	02		
ГИП	Баталов			<i>[Signature]</i>	01.24	План 1-го этажа. СЕКЦИЯ "1"					

План типового этажа

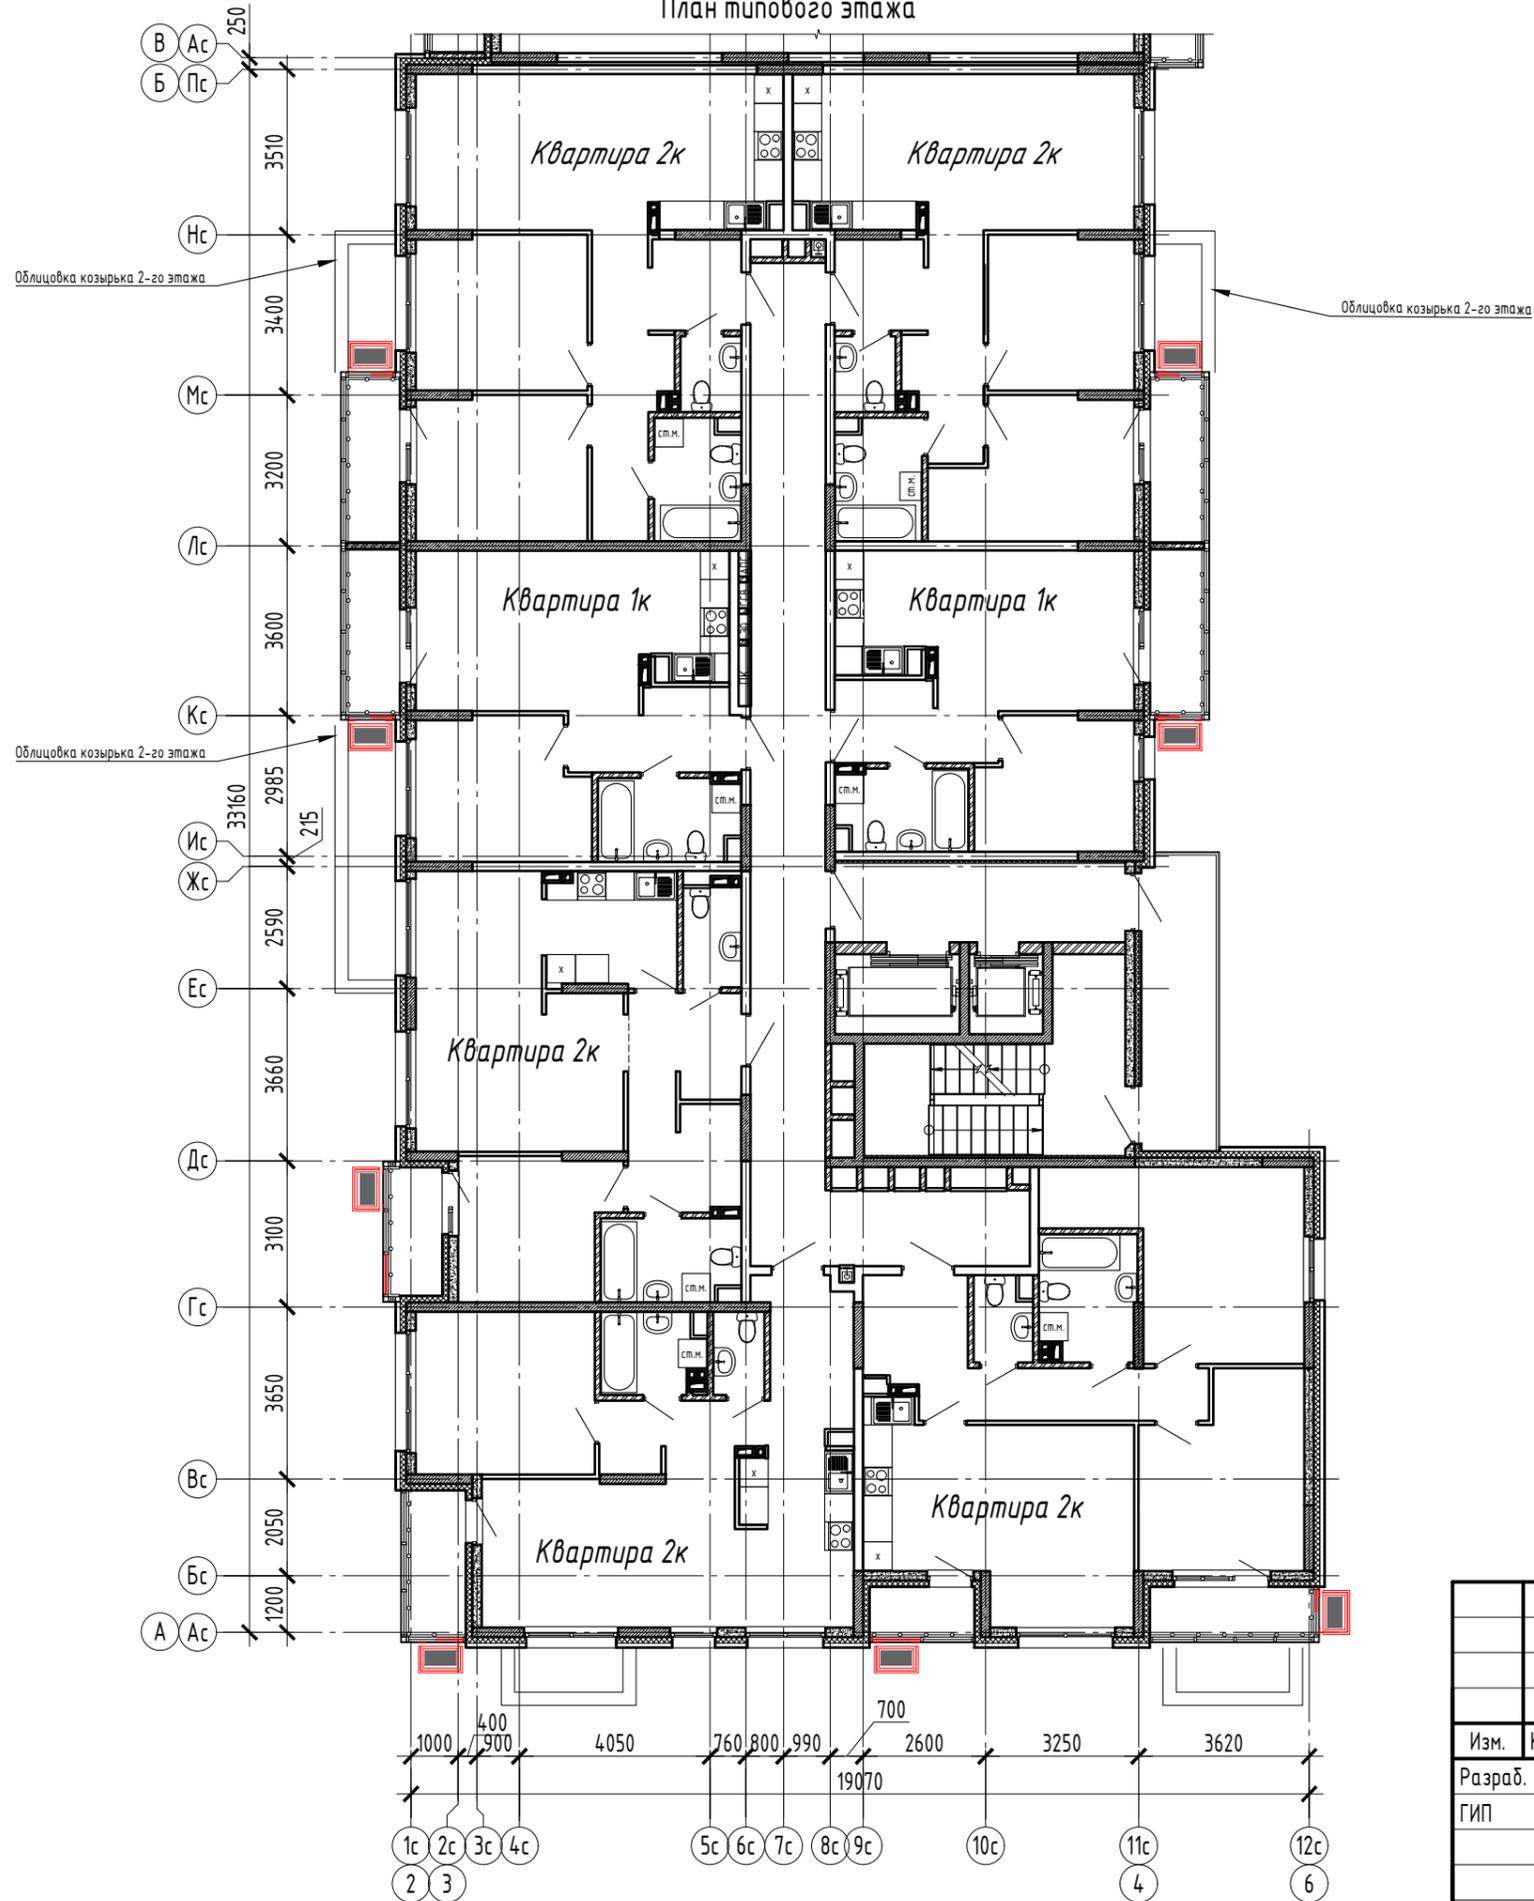


Условные обозначения:

- Корзины для размещения внешних блоков кондиционеров

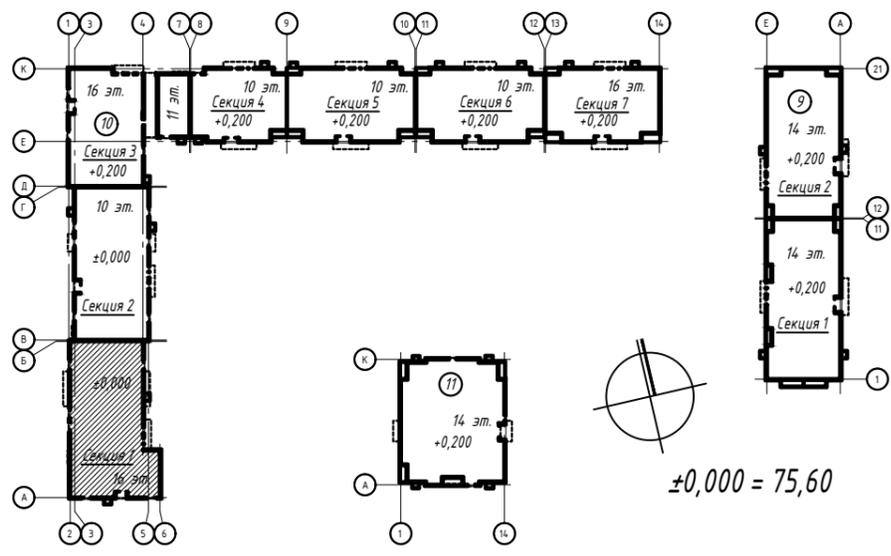

М 1:150

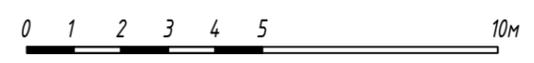

Согласовано	
Взам. инв. №	
Подп. и дата	
И.в. № подл.	

						16.52-18.11-НЧ9-11-К10-АР.И			
						Многофункциональная застройка территории в г. Набережные Челны, Республика Татарстан, ограниченной федеральной автомагистралью М7 «Москва-Уфа» и рекой Челнинка, Северо-Восточным и Юго-Западным жилыми районами. 1-й этап освоения территории. Этапы строительства 9, 10, 11			
Изм.	Кол. уч.	Лист	№ док.	Подпись	Дата	Этап строительства 10. Дом 10	Стадия	Лист	Листов
Разраб.		Попов			10.23		Р	02	
ГИП		Баталов			10.23				
						План типового этажа. СЕКЦИЯ "1"		ООО "ПМ "Навигация"	

Секция 2




250
Ас Пс
В Б

33160

Место для размещения наружного блока кондиционера за облицовкой козырька 2-го этажа

Ас
А

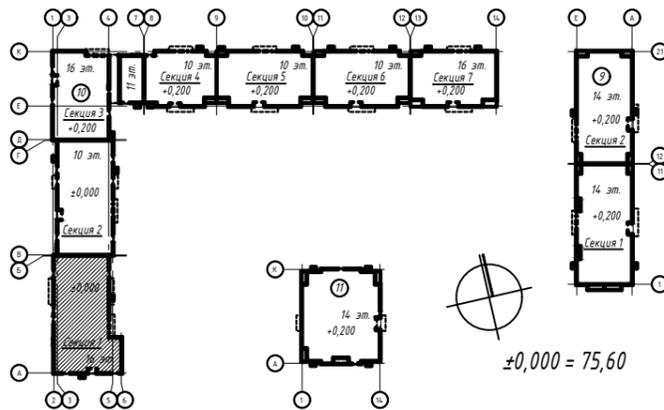

Условные обозначения:

- Корзины для размещения внешних блоков кондиционеров

Согласовано

Взам. инв. №

Подп. и дата

И-в. № подл.

Изм.	Кол. уч.	Лист	№ док.	Подпись	Дата
Разраб.		Попов			01.24
ГИП		Баталов			01.24

16.52-18.11-НЧ9-11-К10-АР.И


Многофункциональная застройка территории в г. Набережные Челны, Республика Татарстан, ограниченной федеральной автомагистралью М7 «Москва-Уфа» и рекой Челнинка, Северо-Восточным и Юго-Западным жилыми районами. 1-й этап освоения территории. Этапы строительства 9, 10, 11

Этап строительства 10.
Дом 10

Стадия	Лист	Листов
Р	04	

Фасад Пс-Ас М1:200. СЕКЦИЯ "1"


ООО "ПМ "Новая"

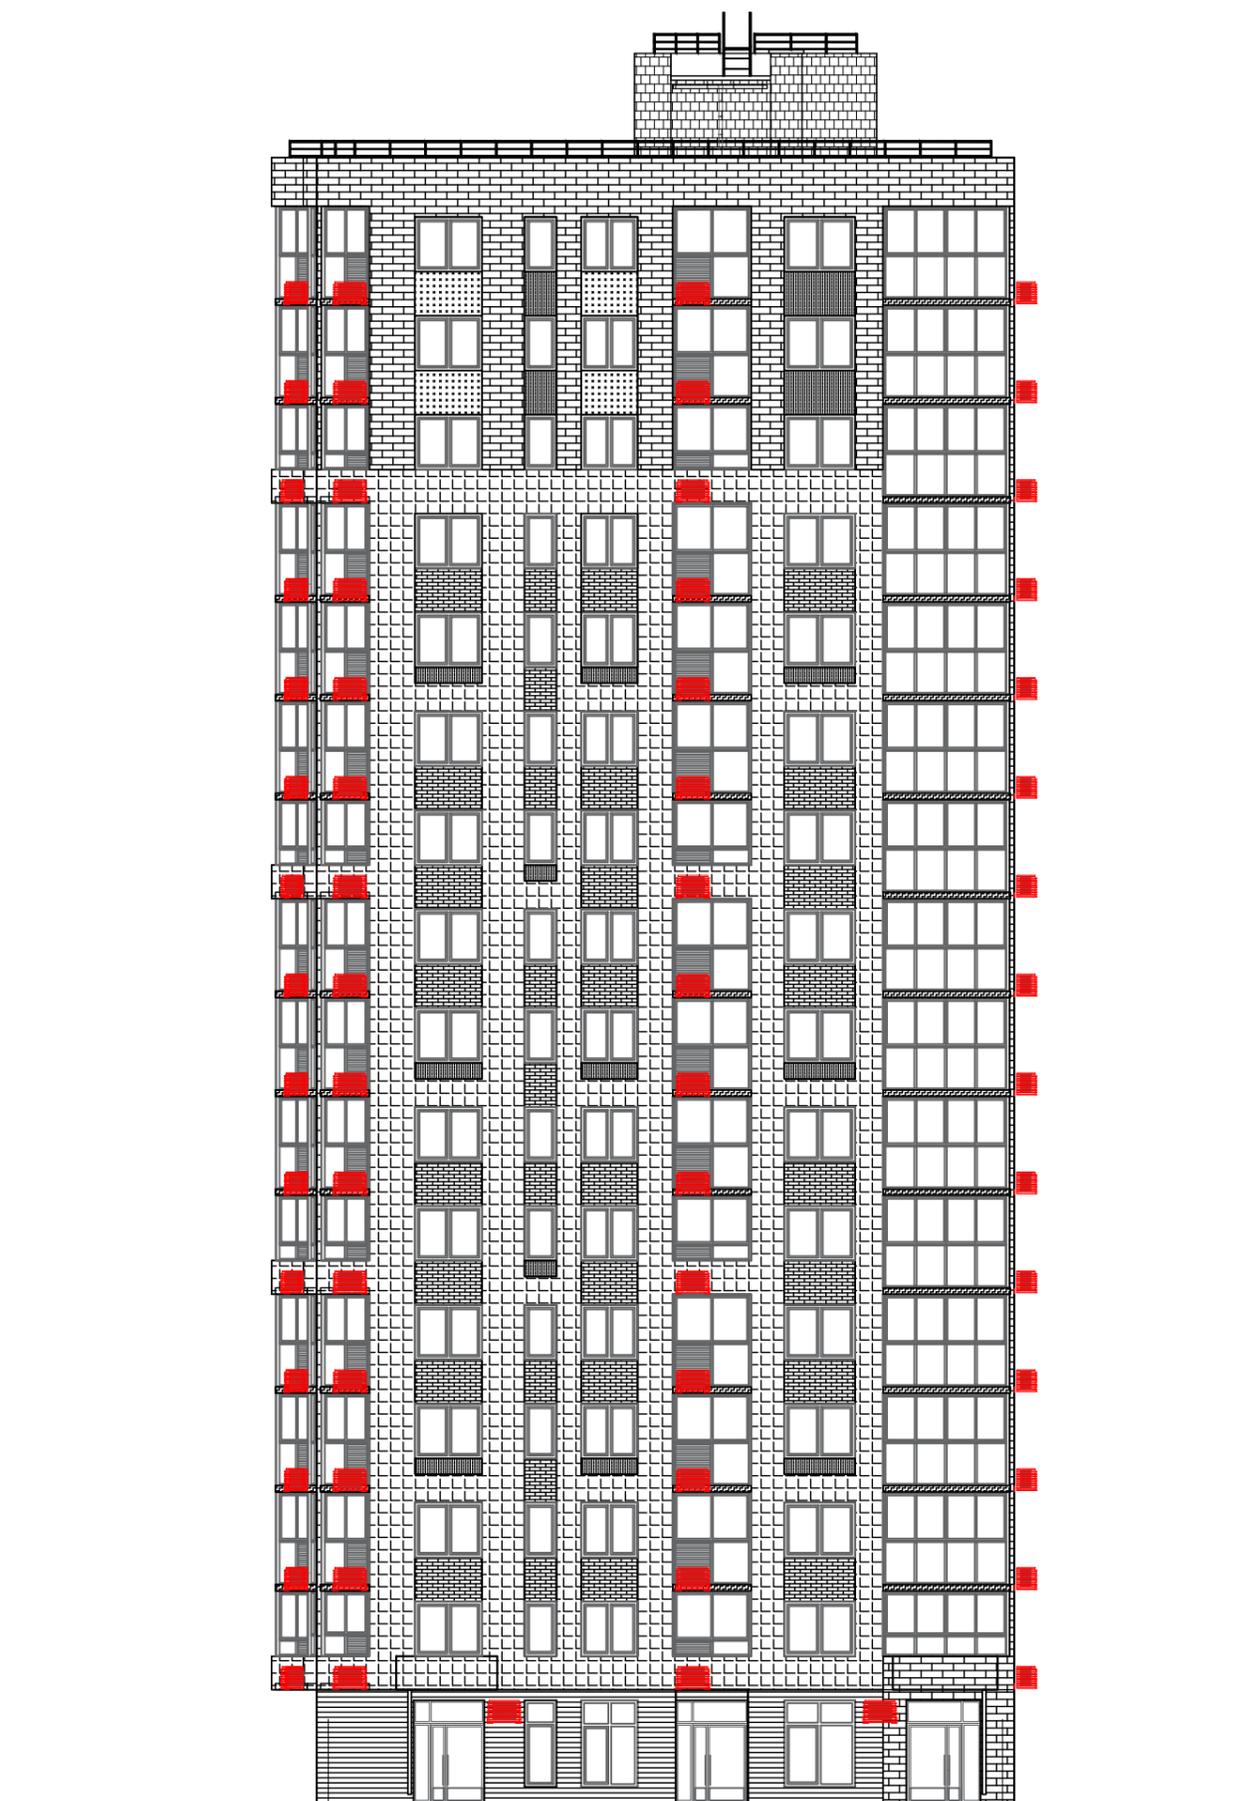

19070

1с
2

12с
6

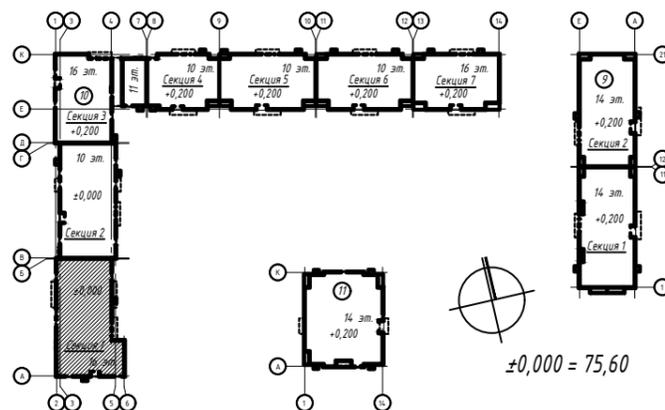

Условные обозначения:

 - Корзины для размещения внешних блоков кондиционеров

Согласовано

Взам. инв. №

Подп. и дата

И-в. № подл.

Изм.	Кол. уч.	Лист	№ док.	Подпись	Дата
Разраб.		Попов			01.24
ГИП		Баталов			01.24

16.52-18.11-НЧ9-11-К10-АР.И




Многофункциональная застройка территории в г. Набережные Челны, Республика Татарстан, ограниченной федеральной автомагистралью М7 «Москва-Уфа» и рекой Челнинка, Северо-Восточным и Юго-Западным жилыми районами. 1-й этап освоения территории. Этапы строительства 9, 10, 11

Этап строительства 10.
Дом 10

Стадия	Лист	Листов
Р	05	

Фасад 1с-12с М1:200. СЕКЦИЯ "1"

ООО "ПМ "Новаша"

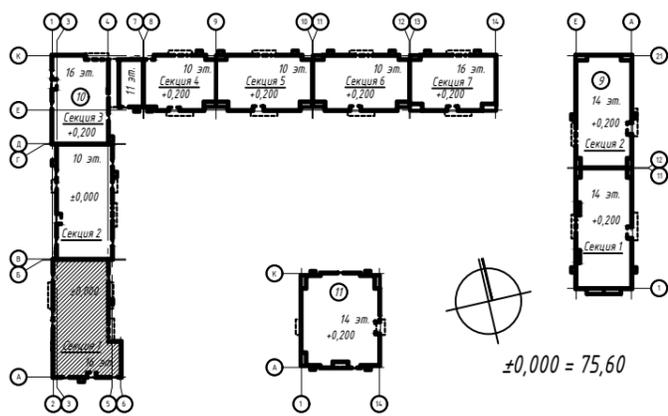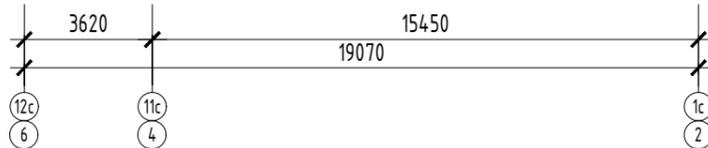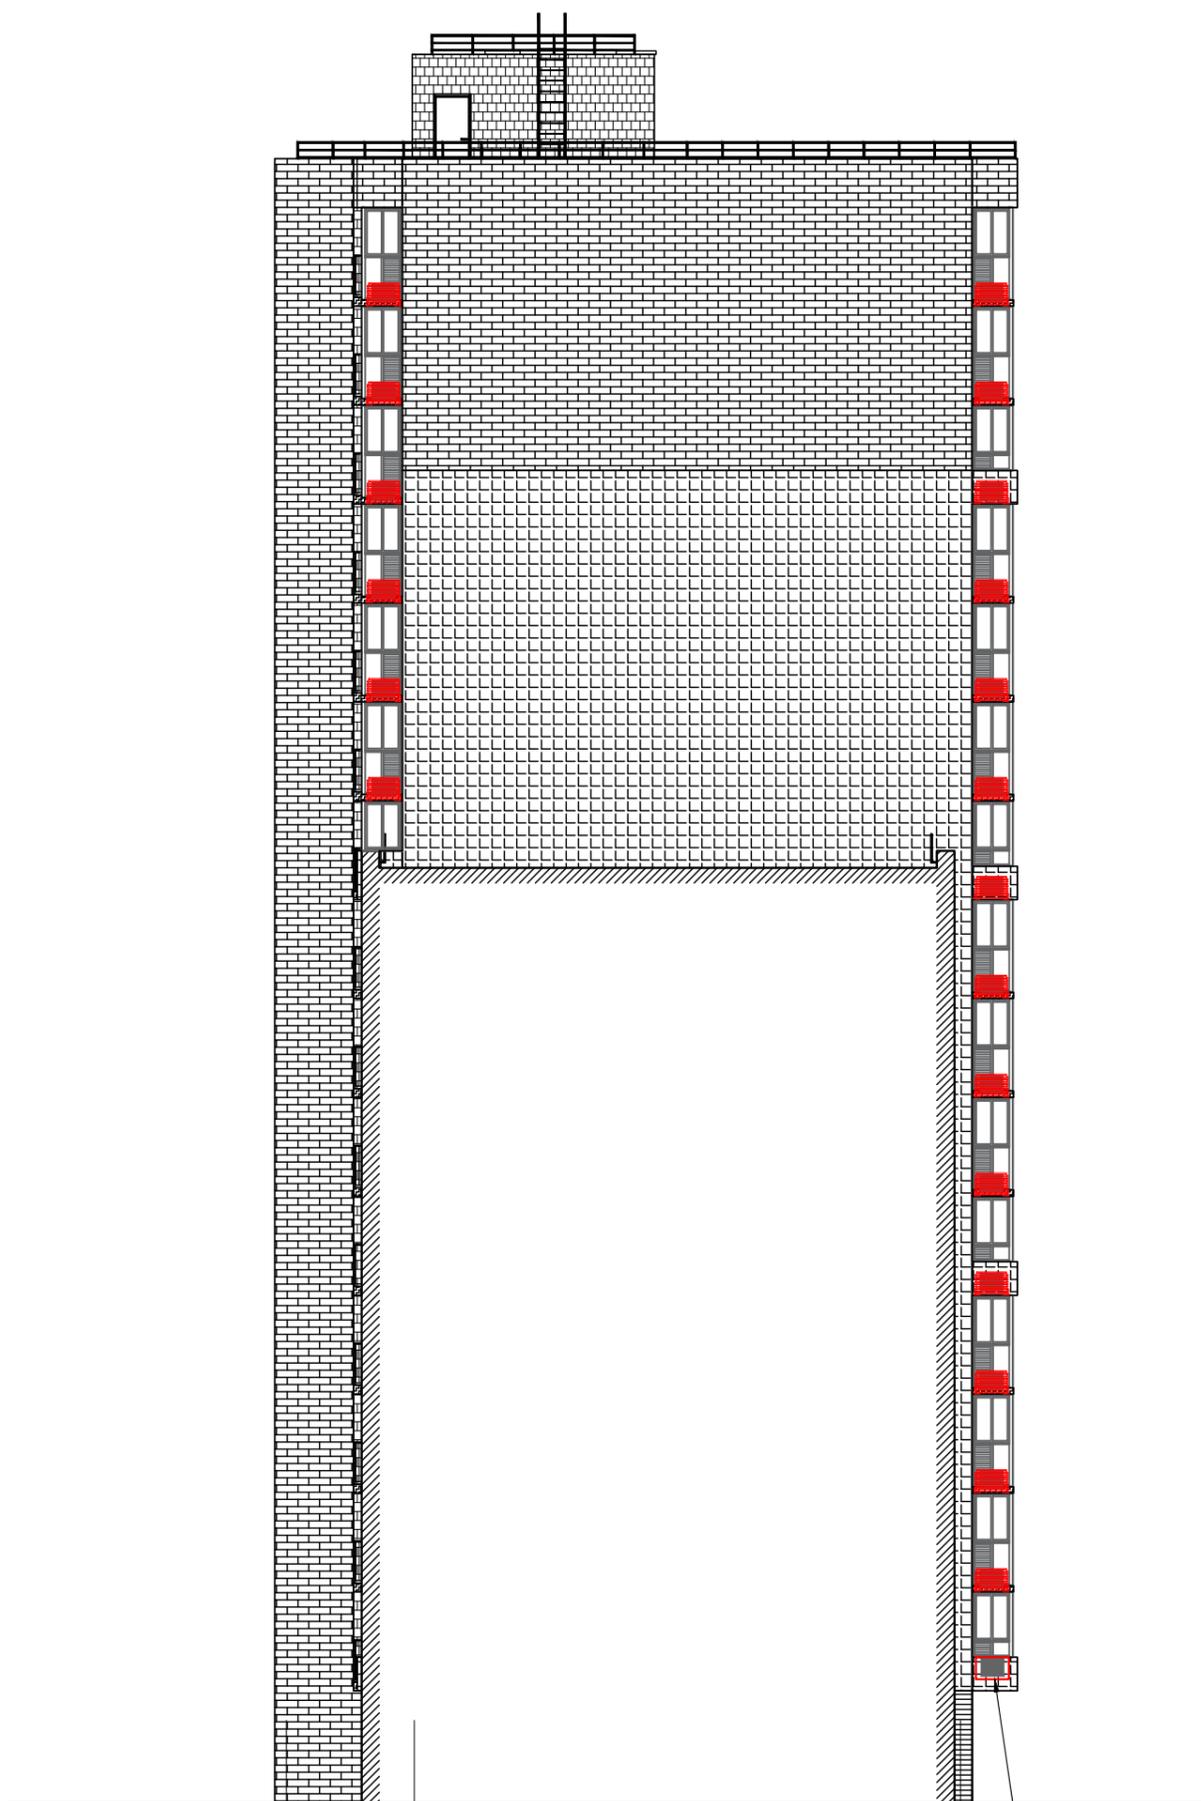


Место для размещения наружного блока кондиционера за облицовкой козырька 2-го этажа

Условные обозначения:


 - Корзины для размещения внешних блоков кондиционеров

Согласовано	
Взам. инв. №	
Подп. и дата	
И-в. № подл.	


						16.52-18.11-НЧ9-11-К10-АР.И			
						Многофункциональная застройка территории в г. Набережные Челны, Республика Татарстан, ограниченной федеральной автомагистралью М7 «Москва-Уфа» и рекой Челнинка, Северо-Восточным и Юго-Западным жилыми районами. 1-й этап освоения территории. Этапы строительства 9, 10, 11			
Изм.	Кол. уч.	Лист	№ док.	Подпись	Дата	Этап строительства 10. Дом 10	Стадия	Лист	Листов
Разраб.		Попов			01.24		Р	06	
ГИП		Баталов			01.24				
						Фасад 12с-1с М1:200. СЕКЦИЯ "1"		ООО "ПМ "Новаша"	

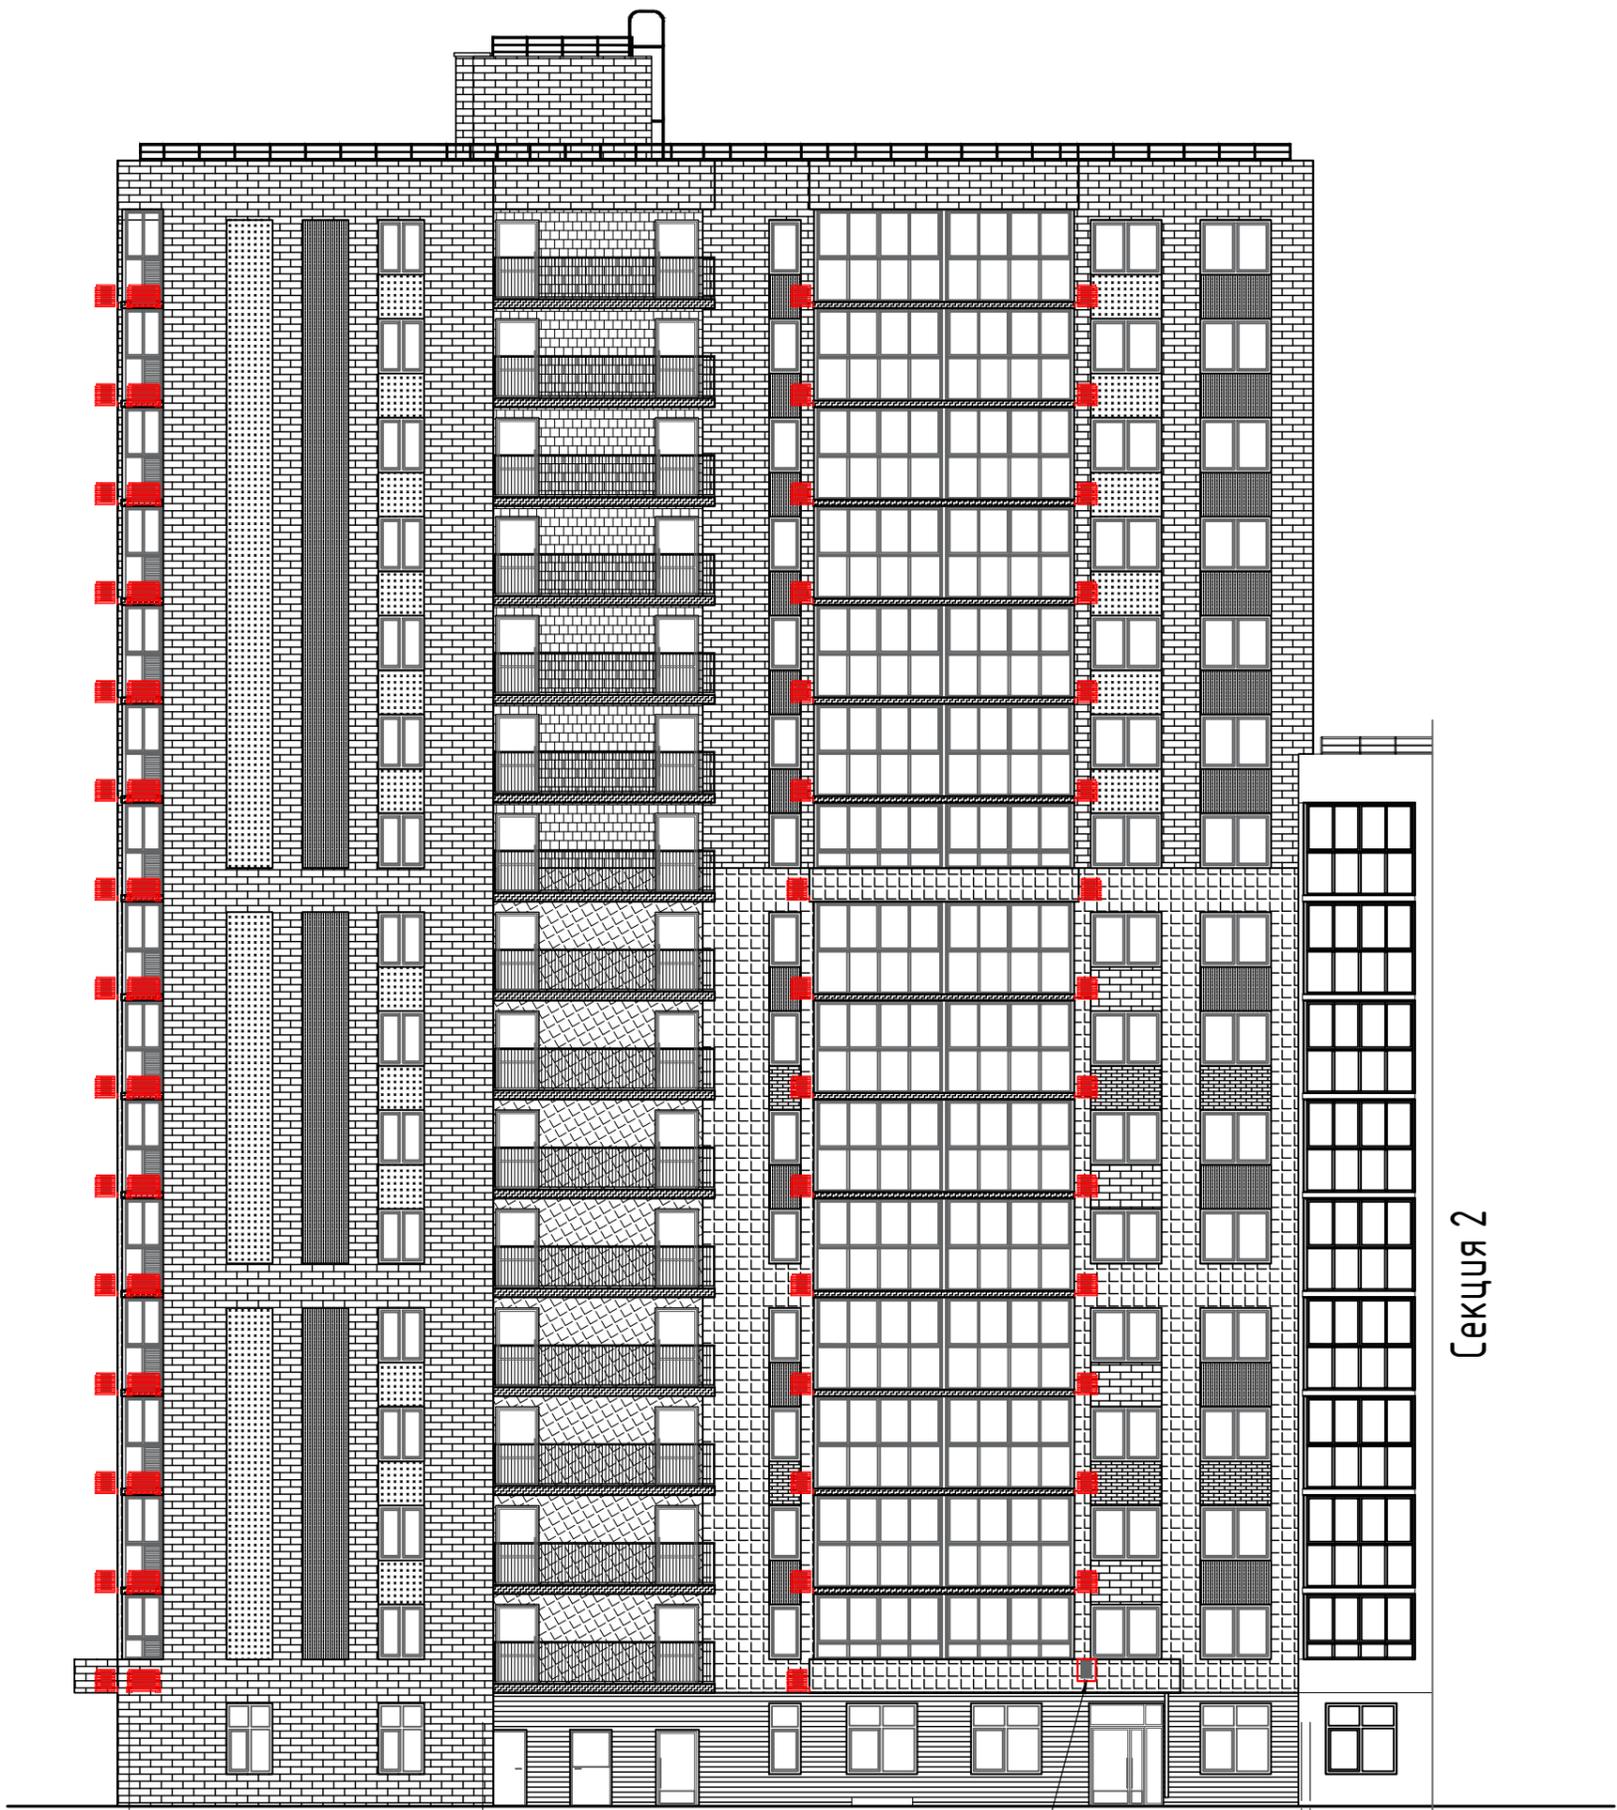

Секция 2

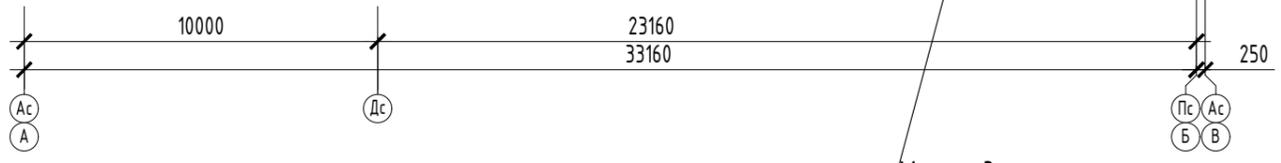

Место для размещения наружного блока кондиционера за облицовкой козырька 2-го этажа

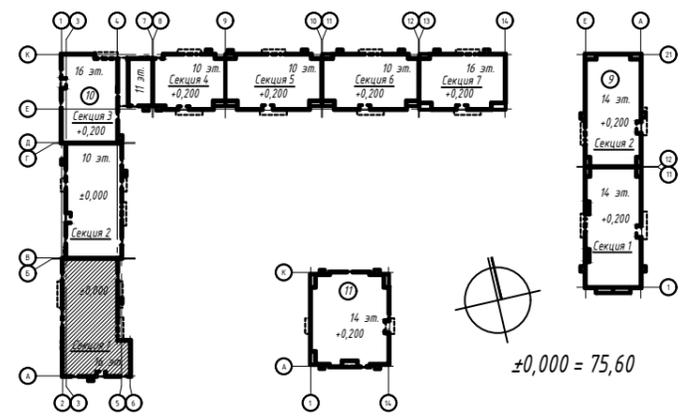



Условные обозначения:

- Корзины для размещения внешних блоков кондиционеров

Согласовано

Взам. инв. №	
Подп. и дата	
Инв. № подл.	

					16.52-18.11-НЧ9-11-К10-АР.И				
					Многофункциональная застройка территории в г. Набережные Челны, Республика Татарстан, ограниченной федеральной автомагистралью М7 «Москва-Уфа» и рекой Челнинка, Северо-Восточным и Юго-Западным жилыми районами. 1-й этап освоения территории. Этапы строительства 9, 10, 11				
Изм.	Кол. уч.	Лист	№ док.	Подпись	Дата	Этап строительства 10. Дом 10	Стадия	Лист	Листов
Разраб.		Попов			01.24		Р	07	
ГИП		Баталов			01.24				
Фасад Ас-Пс М1-200. СЕКЦИЯ "1"							ООО "ПМ "Новаша"		

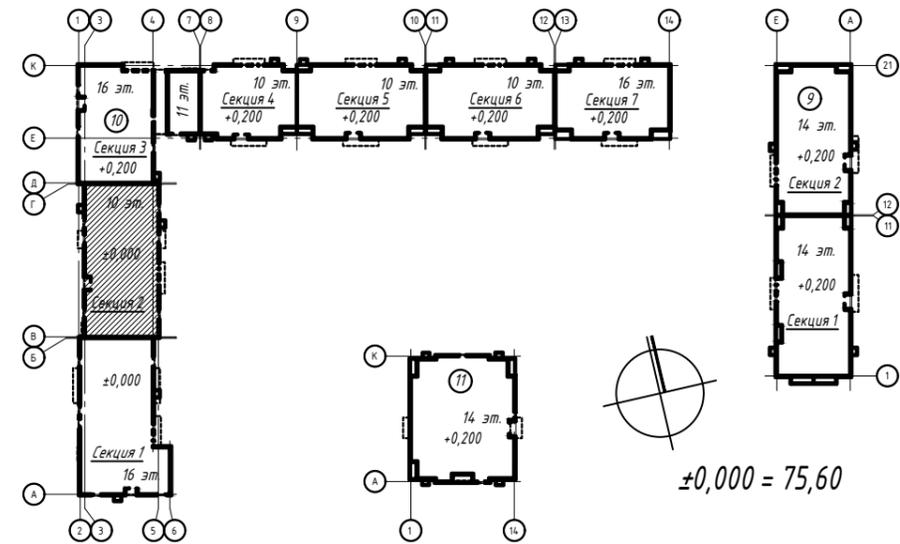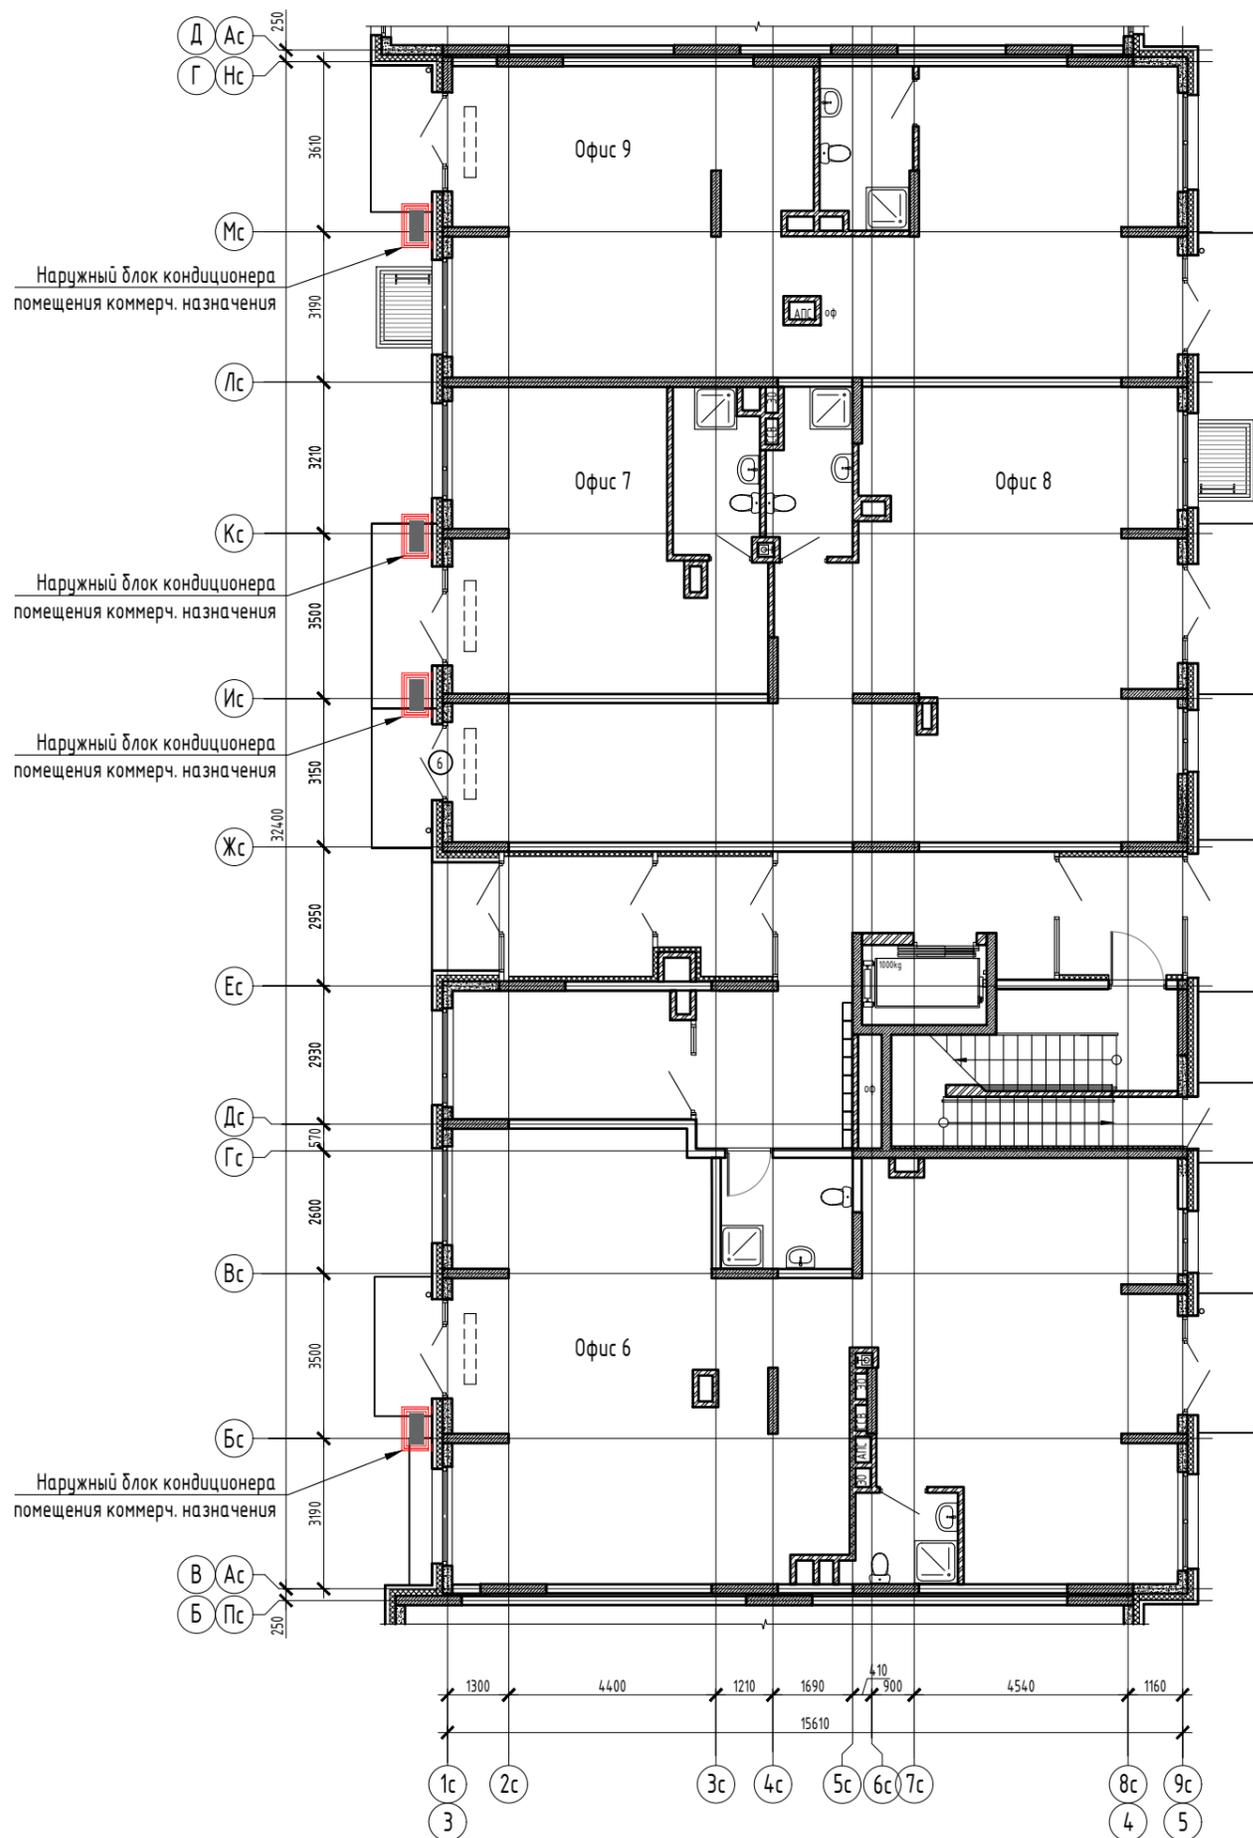

M 1:150



Условные обозначения:

 - Корзины для размещения внешних блоков кондиционеров

Согласовано



Взам. инв. №

Подп. и дата


И-в. № подл.

						16.52-18.11-НЧ9-11-К10-АР.И					
						Многофункциональная застройка территории в г. Набережные Челны, Республика Татарстан, ограниченной федеральной автомагистралью М7 «Москва-Уфа» и рекой Челнинка, Северо-Восточным и Юго-Западным жилыми районами. 1-й этап освоения территории. Этапы строительства 9, 10, 11					
Изм.	Кол. уч.	Лист	№ док.	Подпись	Дата	Этап строительства 10. Дом 10		Стадия	Лист	Листов	
Разраб.	Попов				01.24			Р	08		
ГИП	Баталов				01.24						
Н. контр.						План 1-го этажа. СЕКЦИЯ "2"			ООО "ПМ "Новая"		

План 3 этажа

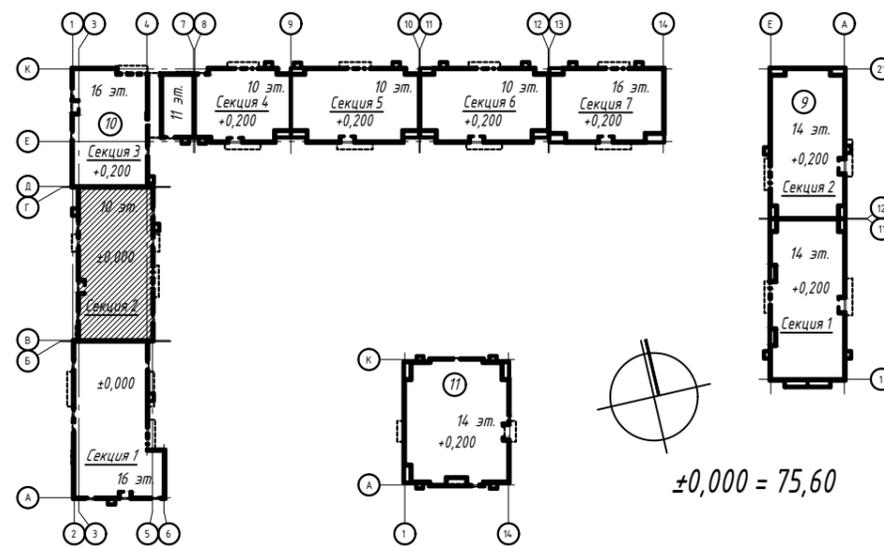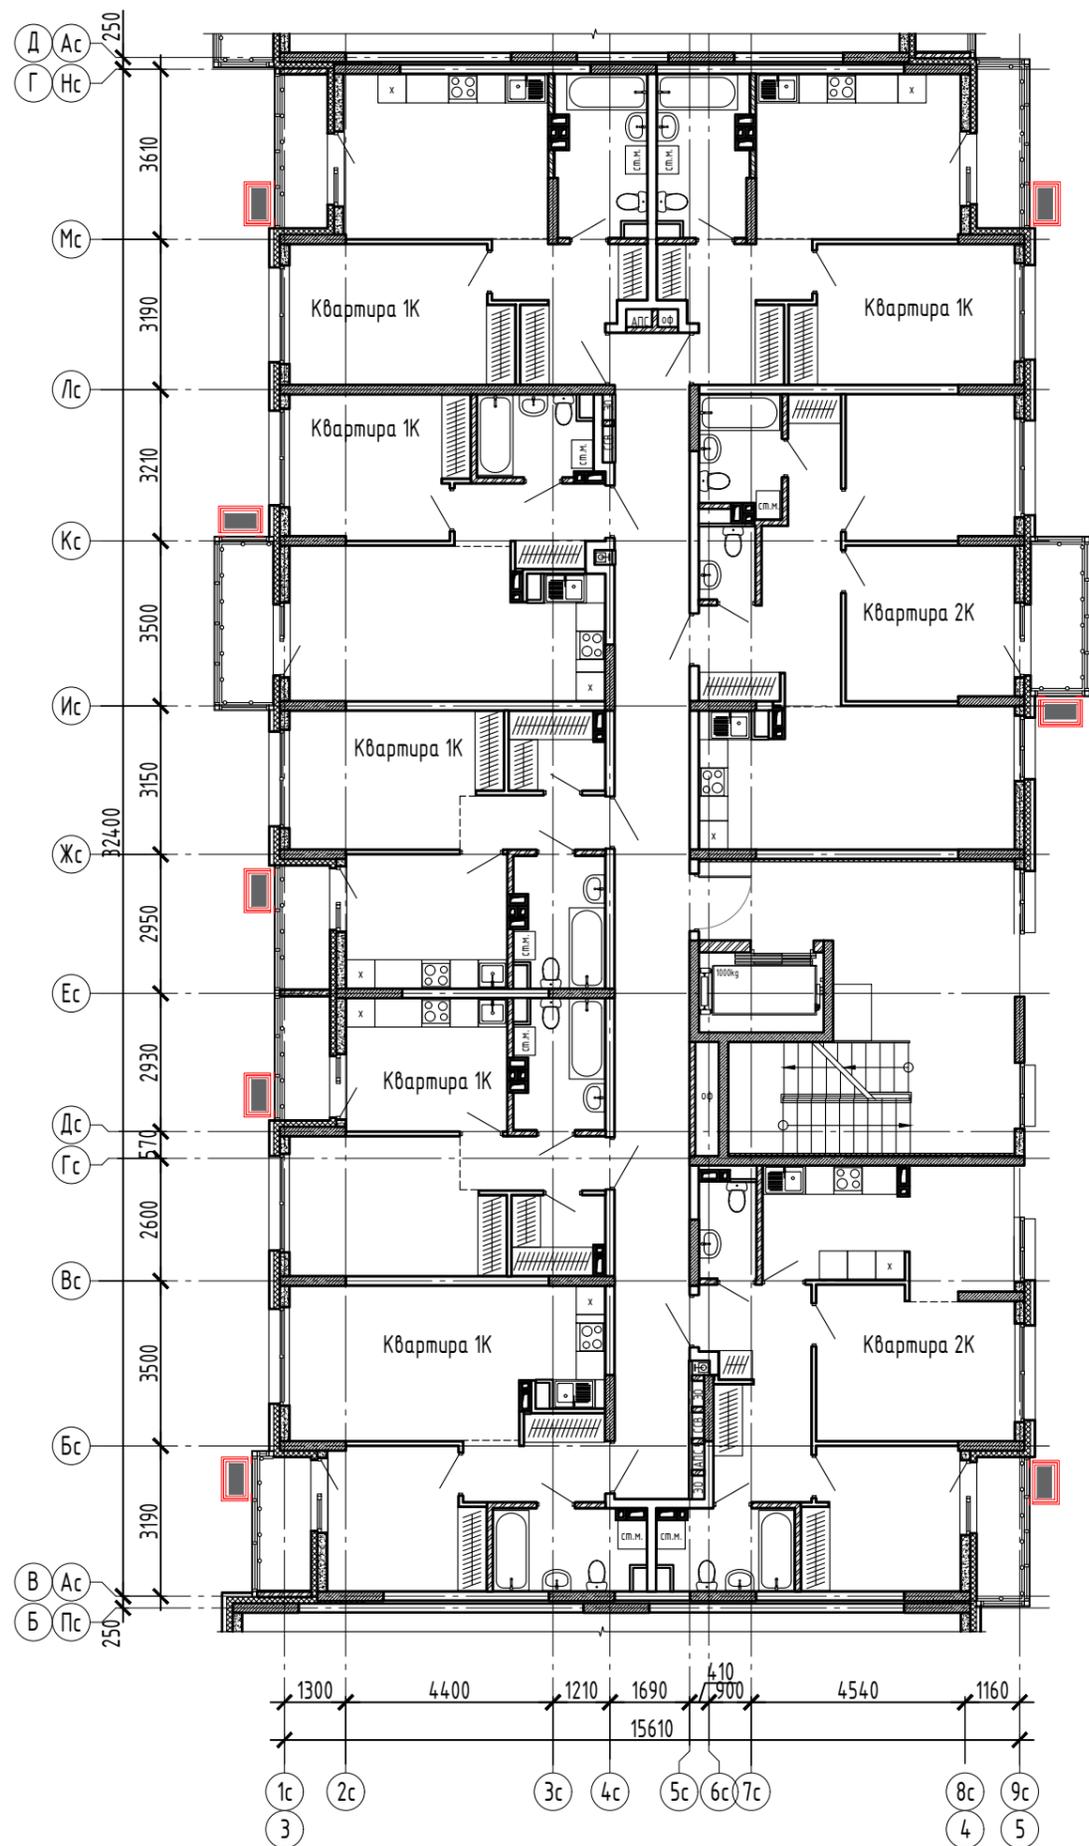

M 1:150

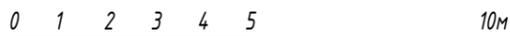


Условные обозначения:

 - Корзины для размещения внешних блоков кондиционеров

						16.52-18.11-НЧ9-11-К10-АР.И			
						Многофункциональная застройка территории в г. Набережные Челны, Республика Татарстан, ограниченной федеральной автомагистралью М7 «Москва-Уфа» и рекой Челнинка, Северо-Восточным и Юго-Западным жилыми районами. 1-й этап освоения территории. Этапы строительства 9, 10, 11			
Изм.	Кол. уч.	Лист	№ док.	Подпись	Дата	Этап строительства 10. Дом 10	Стадия	Лист	Листов
Разраб.		Попов			01.24		Р	09	
ГИП		Баталов			01.24				
Н. контр.						План типового этажа. СЕКЦИЯ "2"			000 "ПМ "Новая"

Секция 3

Секция 1

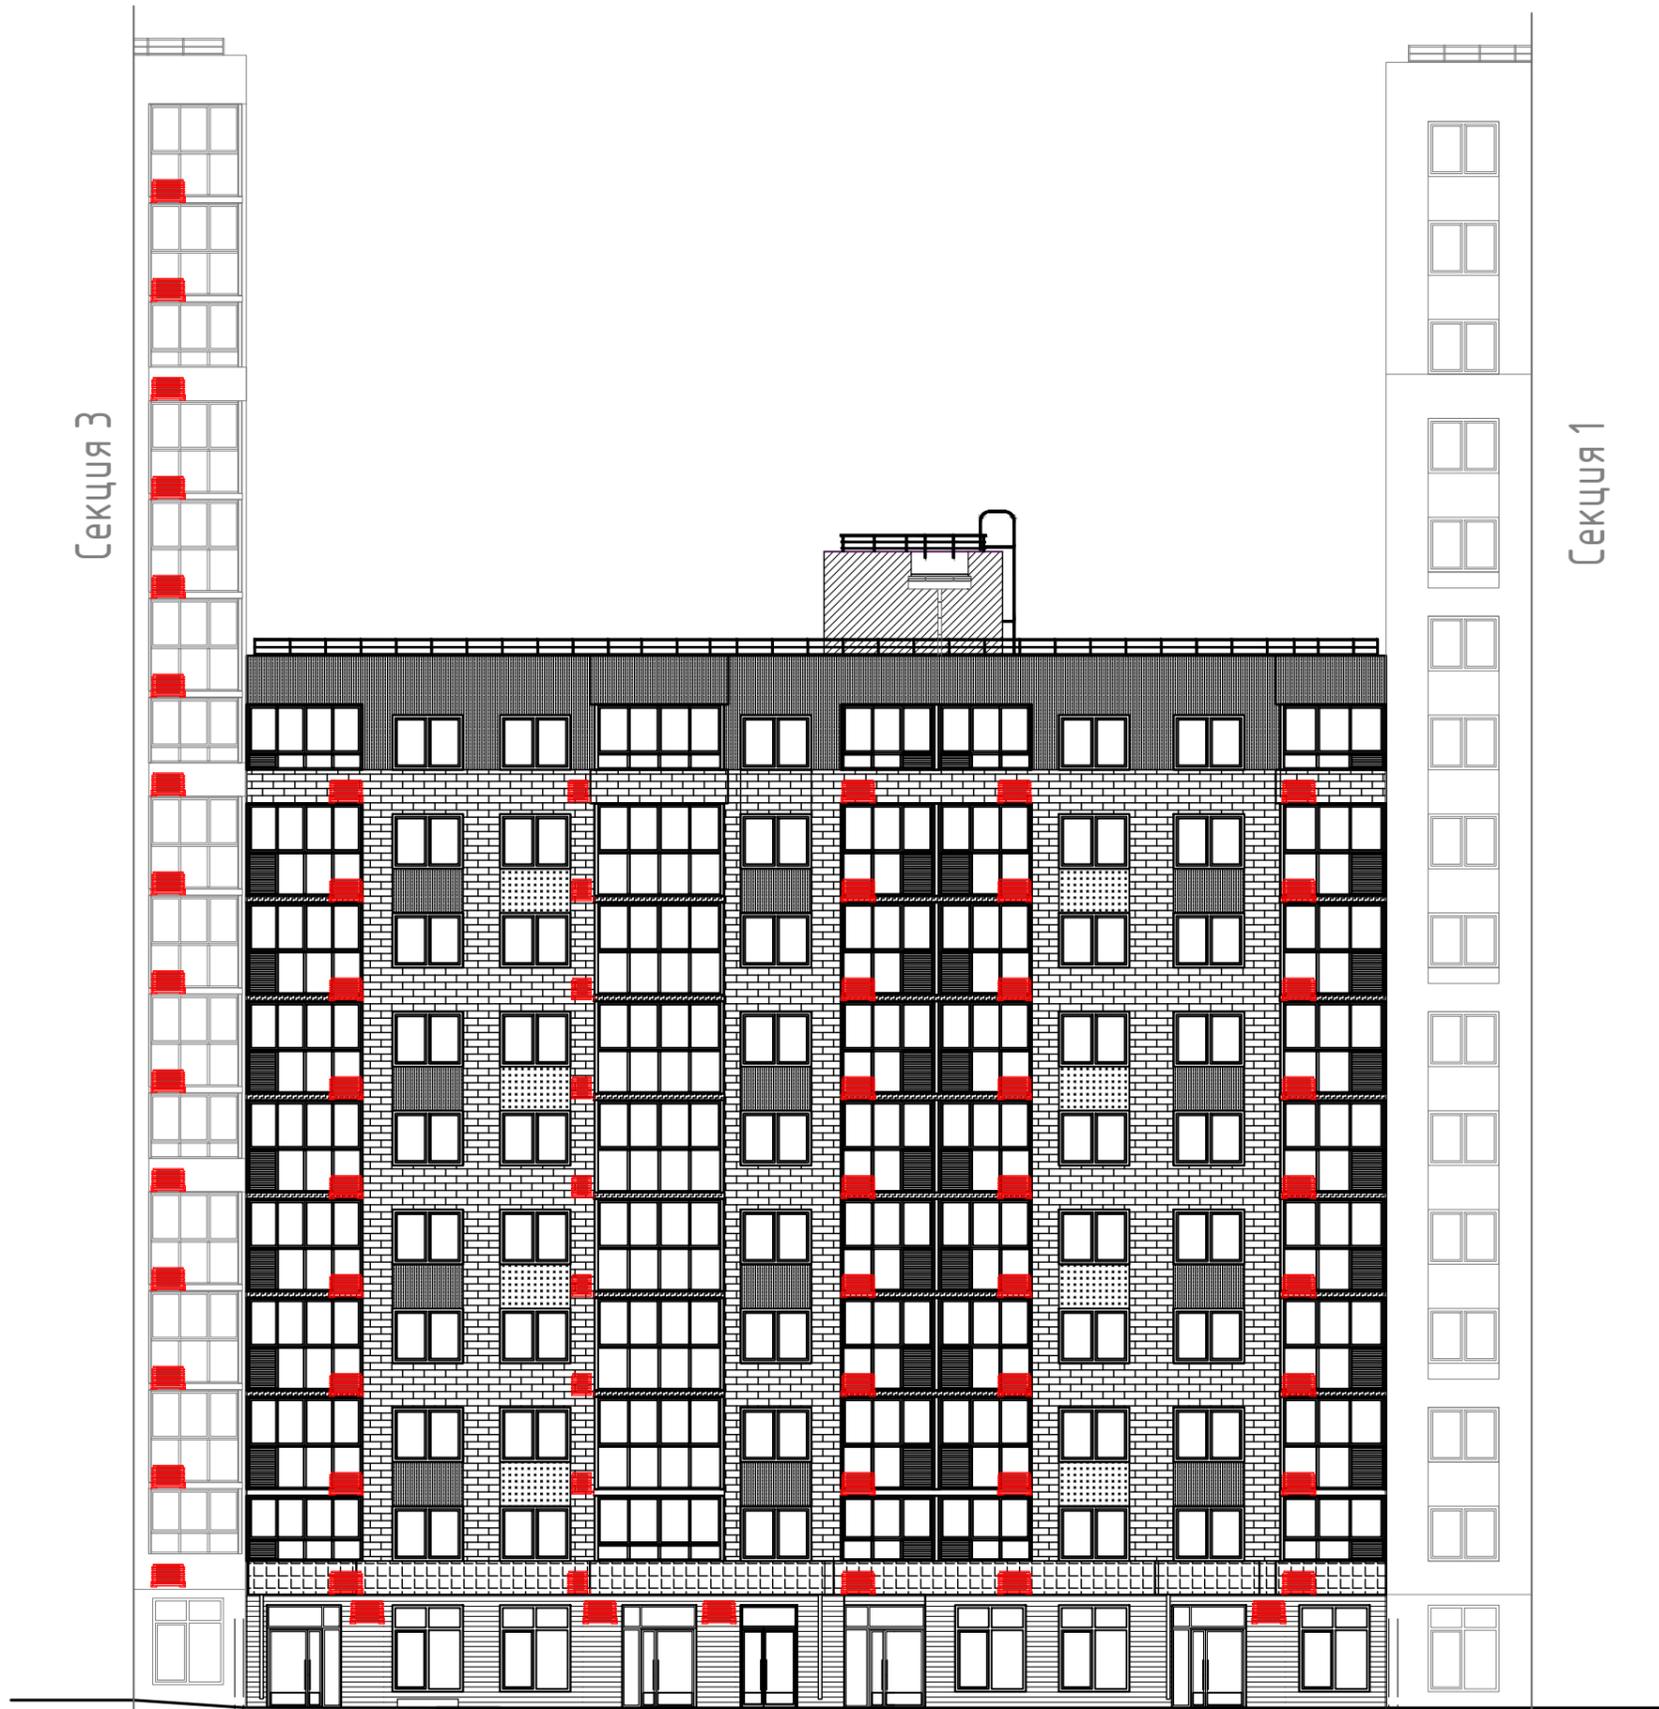

250

32400


250

Ас
Д

Нс
Г

Ас
В

Нс
Б

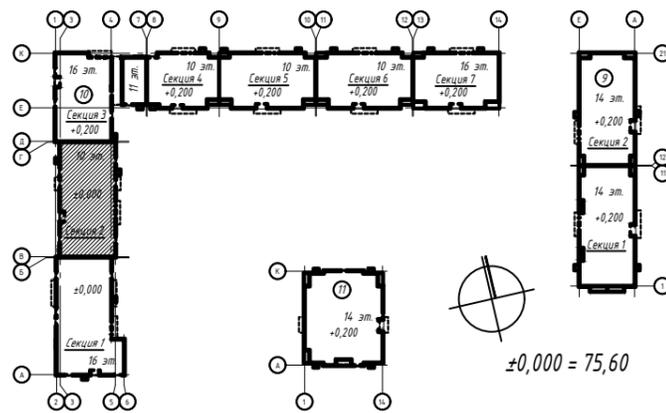

Условные обозначения:

■ ■ - Корзины для размещения внешних блоков кондиционеров

Согласовано

Взам. инв. №

Подл. и дата

Инв. № подл.

16.52-18.11-НЧ9-11-К10-АР.И

Многофункциональная застройка территории в г. Набережные Челны, Республика Татарстан, ограниченной федеральной автомагистралью М7 «Москва-Уфа» и рекой Челнинка, Северо-Восточным и Юго-Западным жилыми районами. 1-й этап освоения территории. Этапы строительства 9, 10, 11

Изм.	Кол. уч.	Лист	№ док.	Подпись	Дата
Разраб.		Попов			01.24
ГИП		Баталов			01.24
Н. контр.					

Этап строительства 10.
Дом 10



Стадия	Лист	Листов
Р	10	

Фасад Нс-Ас М1:200. СЕКЦИЯ "2"

ООО "ПМ "Новаша"

Секция 1

Секция 3

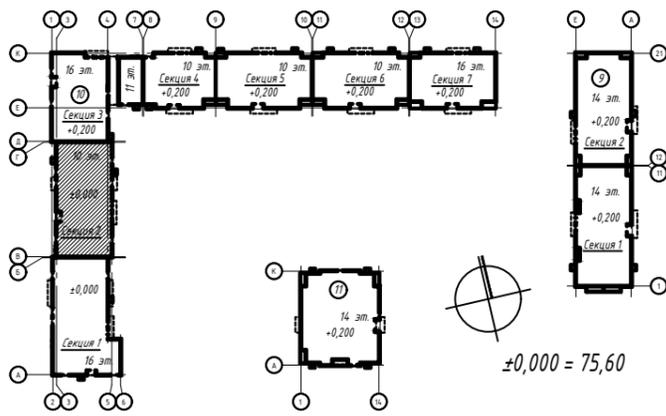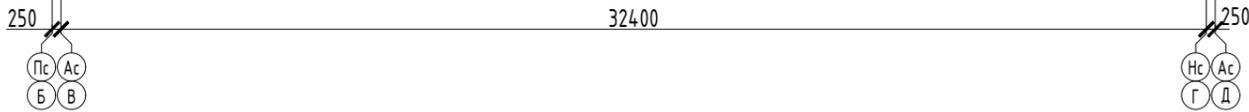

Условные обозначения:

 - Корзины для размещения внешних блоков кондиционеров

Согласовано

Взам. инв. №

Подп. и дата

И-в. № подл.

16.52-18.11-НЧ9-11-К10-АР.И

Многофункциональная застройка территории в г. Набережные Челны, Республика Татарстан, ограниченной федеральной автомагистралью М7 «Москва-Уфа» и рекой Челнинка, Северо-Восточным и Юго-Западным жилыми районами. 1-й этап освоения территории. Этапы строительства 9, 10, 11



Изм.	Кол. уч.	Лист	№ док.	Подпись	Дата
Разраб.		Попов			01.24
ГИП		Баталов			01.24
Н. контр.					

Этап строительства 10.
Дом 10


Стадия	Лист	Листов
Р	11	

Фасад Ас-Нс М1:200. СЕКЦИЯ "2"

ООО "ПМ "Новаша"

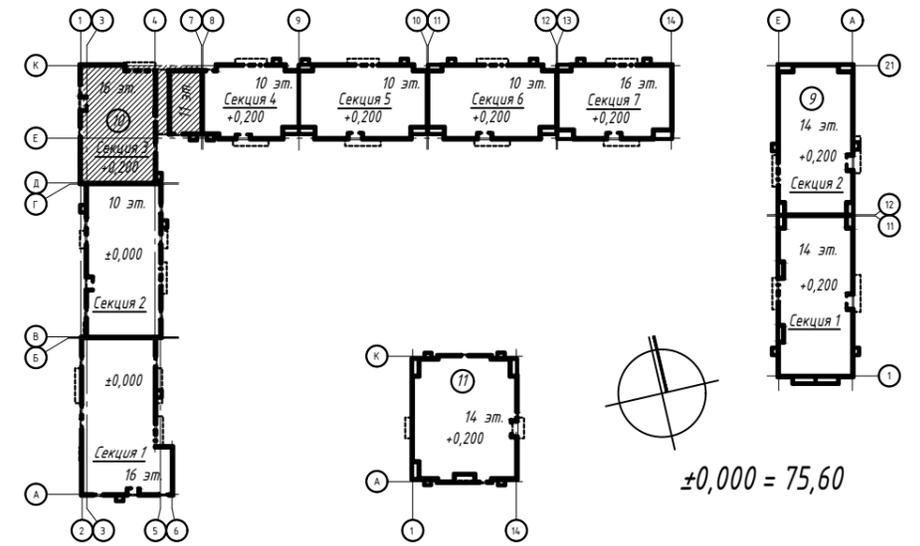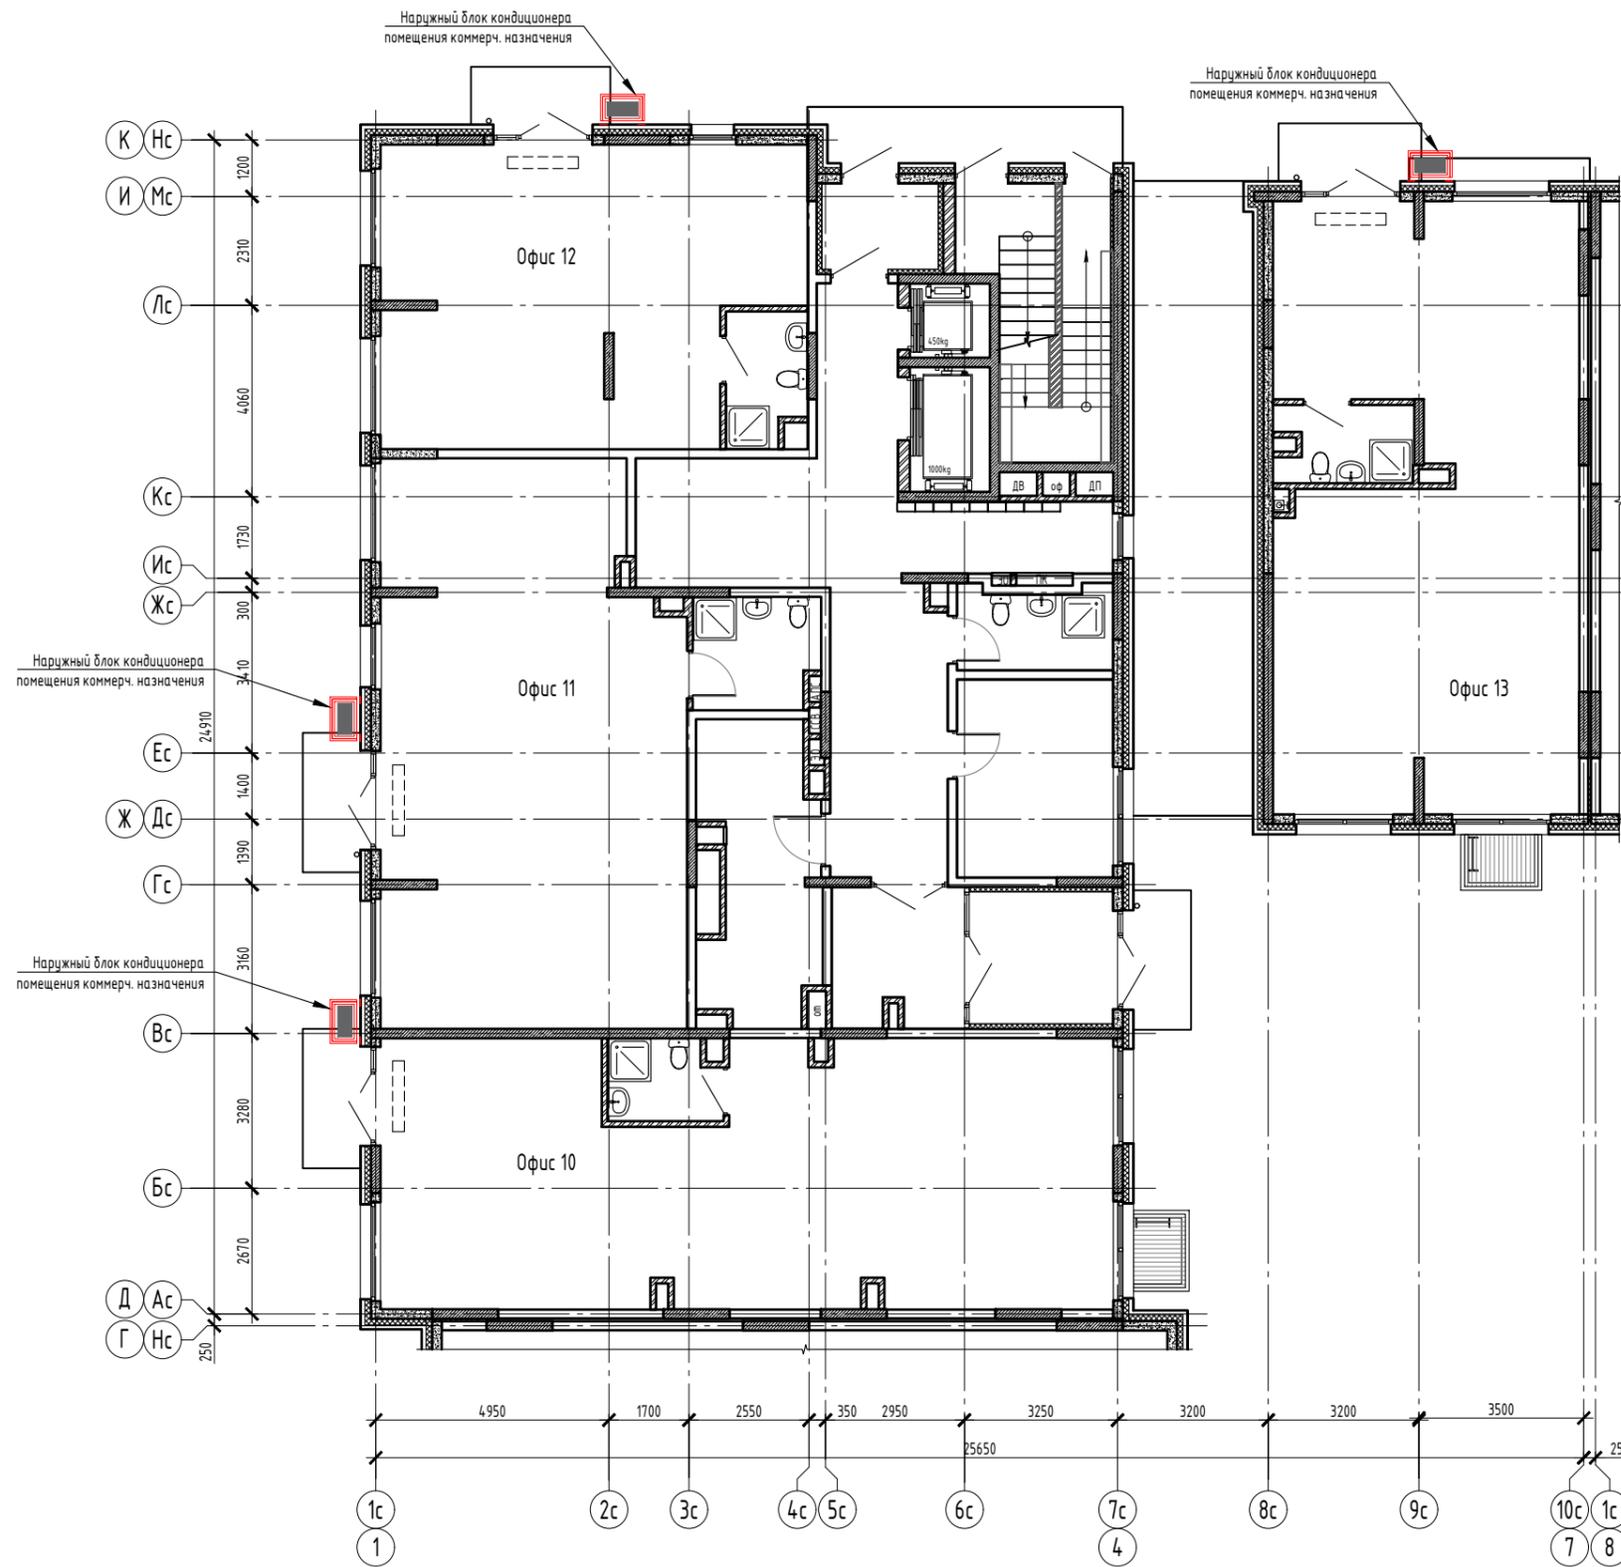

M 1:150

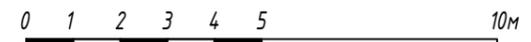

Условные обозначения:

 - Корзины для размещения внешних блоков кондиционеров



Согласовано

Взам. инв. №

Подп. и дата

Ив. № подл.

						16.52-18.11-НЧ9-11-К10-АР.И			
						Многофункциональная застройка территории в г. Набережные Челны, Республика Татарстан, ограниченной федеральной автомагистралью М7 «Москва-Уфа» и рекой Челнинка, Северо-Восточным и Юго-Западным жилыми районами. 1-й этап освоения территории. Этапы строительства 9, 10, 11			
Изм.	Кол. уч.	Лист	№ док.	Подпись	Дата	Этап строительства 10. Дом 10	Стадия	Лист	Листов
Разраб.		Попов			01.24		Р	12	
ГИП		Баталов			01.24				
Н. контр.									
						План 1-го этажа. СЕКЦИЯ "З"		000 "ПМ "Новая"	

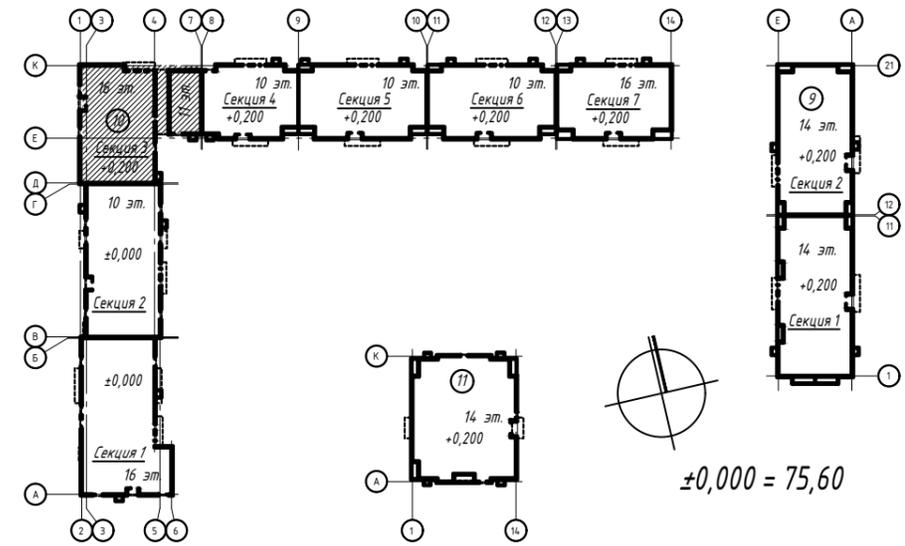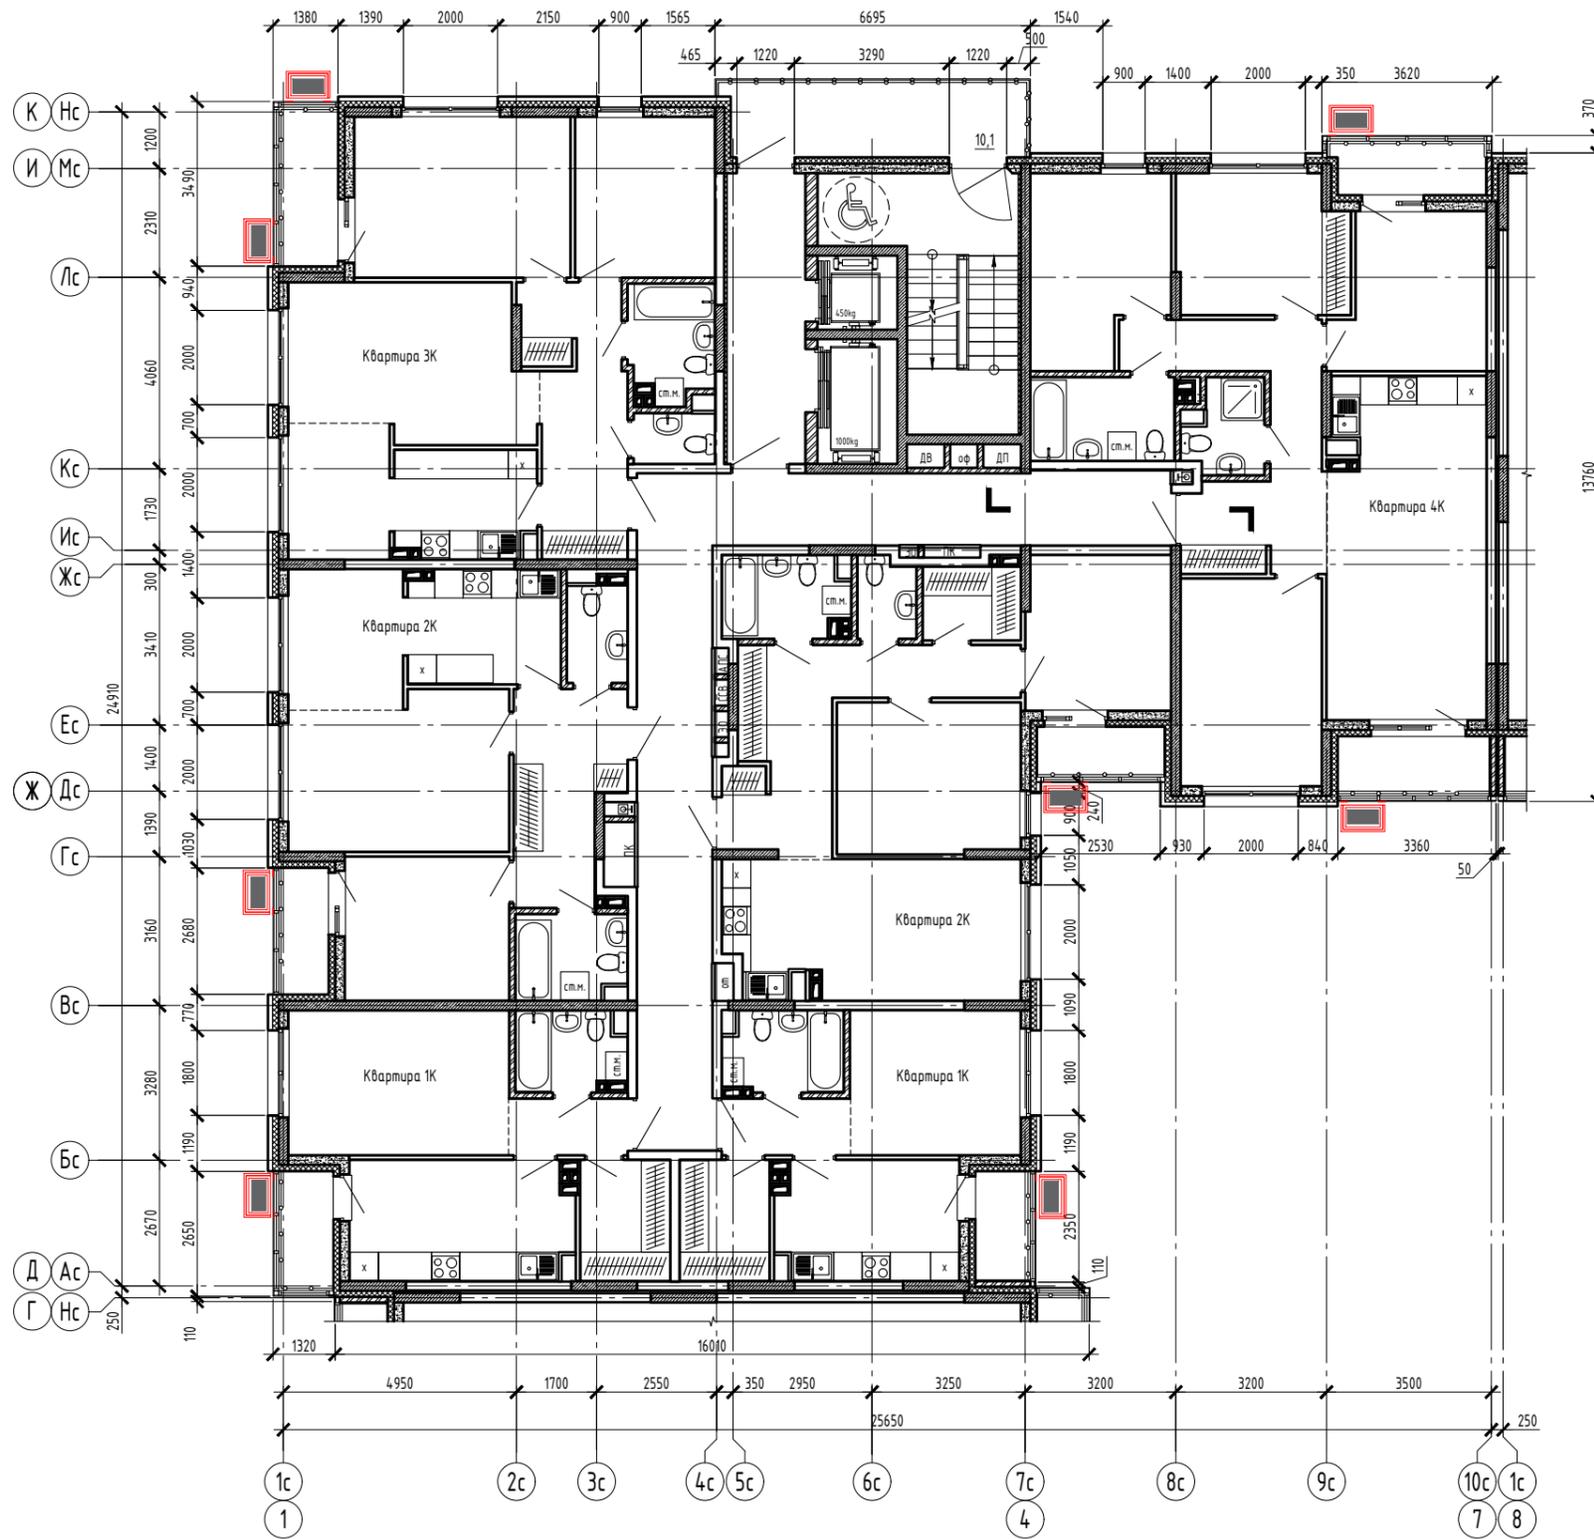

M 1:150



Условные обозначения:

 - Корзины для размещения внешних блоков кондиционеров



Согласовано

Взам. инв. №


Подп. и дата

И-в. № подл.

						16.52-18.11-НЧ9-11-К10-АР.И			
						Многофункциональная застройка территории в г. Набережные Челны, Республика Татарстан, ограниченной федеральной автомагистралью М7 «Москва-Уфа» и рекой Челнинка, Северо-Восточным и Юго-Западным жилыми районами. 1-й этап освоения территории. Этапы строительства 9, 10, 11			
Изм.	Кол. уч.	Лист	№ док.	Подпись	Дата	Этап строительства 10. Дом 10	Стадия	Лист	Листов
Разраб.		Попов			01.24		Р	13	
ГИП		Баталов			01.24				
Н. контр.									
						План 2...12 этажа. СЕКЦИЯ "З"		ООО "ПМ "Навигатор"	

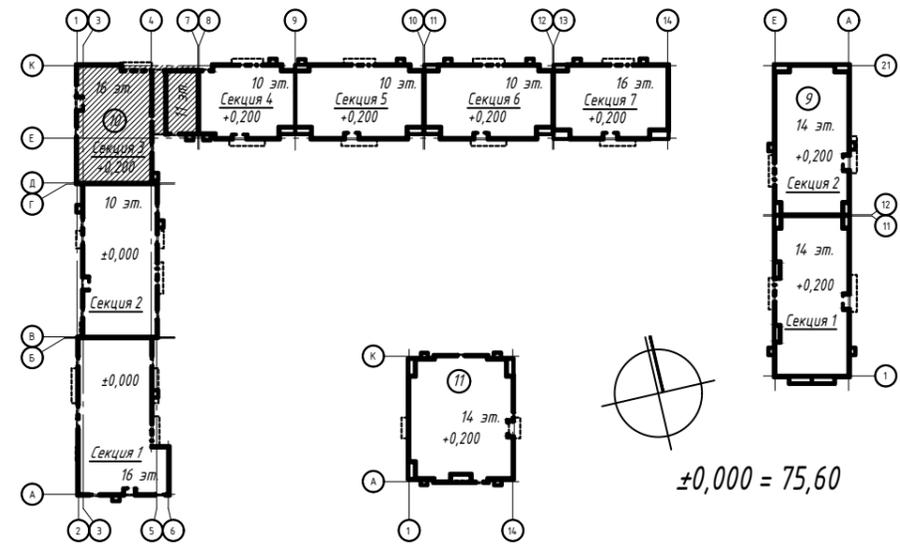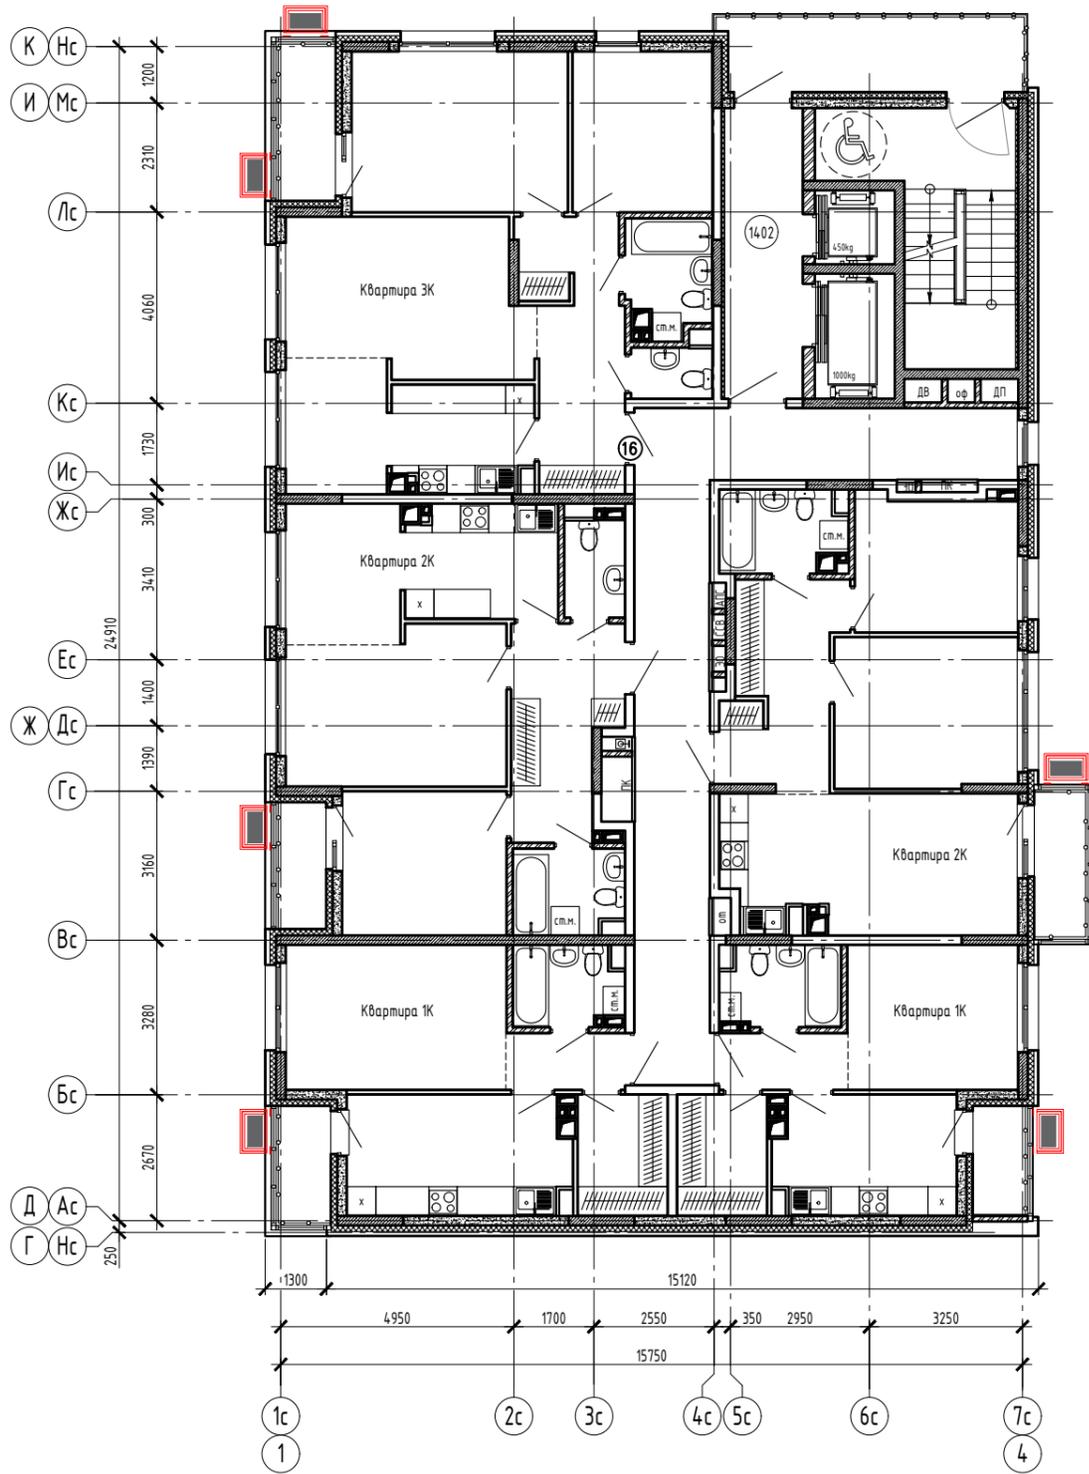

M 1:150

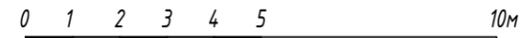

Условные обозначения:

- Корзины для размещения внешних блоков кондиционеров

Согласовано


Взам. инв. №

Подп. и дата


И-в. № подл.

						16.52-18.11-НЧ9-11-К10-АР.И			
						Многофункциональная застройка территории в г. Набережные Челны, Республика Татарстан, ограниченной федеральной автомагистралью М7 «Москва-Уфа» и рекой Челнинка, Северо-Восточным и Юго-Западным жилыми районами. 1-й этап освоения территории. Этапы строительства 9, 10, 11			
Изм.	Кол. уч.	Лист	№ док.	Подпись	Дата	Этап строительства 10. Дом 10	Стадия	Лист	Листов
Разраб.		Попов			01.24		Р	14	
ГИП		Баталов			01.24				
Н. контр.									
						План 13...16 этажа. СЕКЦИЯ "З"		000 "ПМ "Новая"	

Котельная
(показана условно)

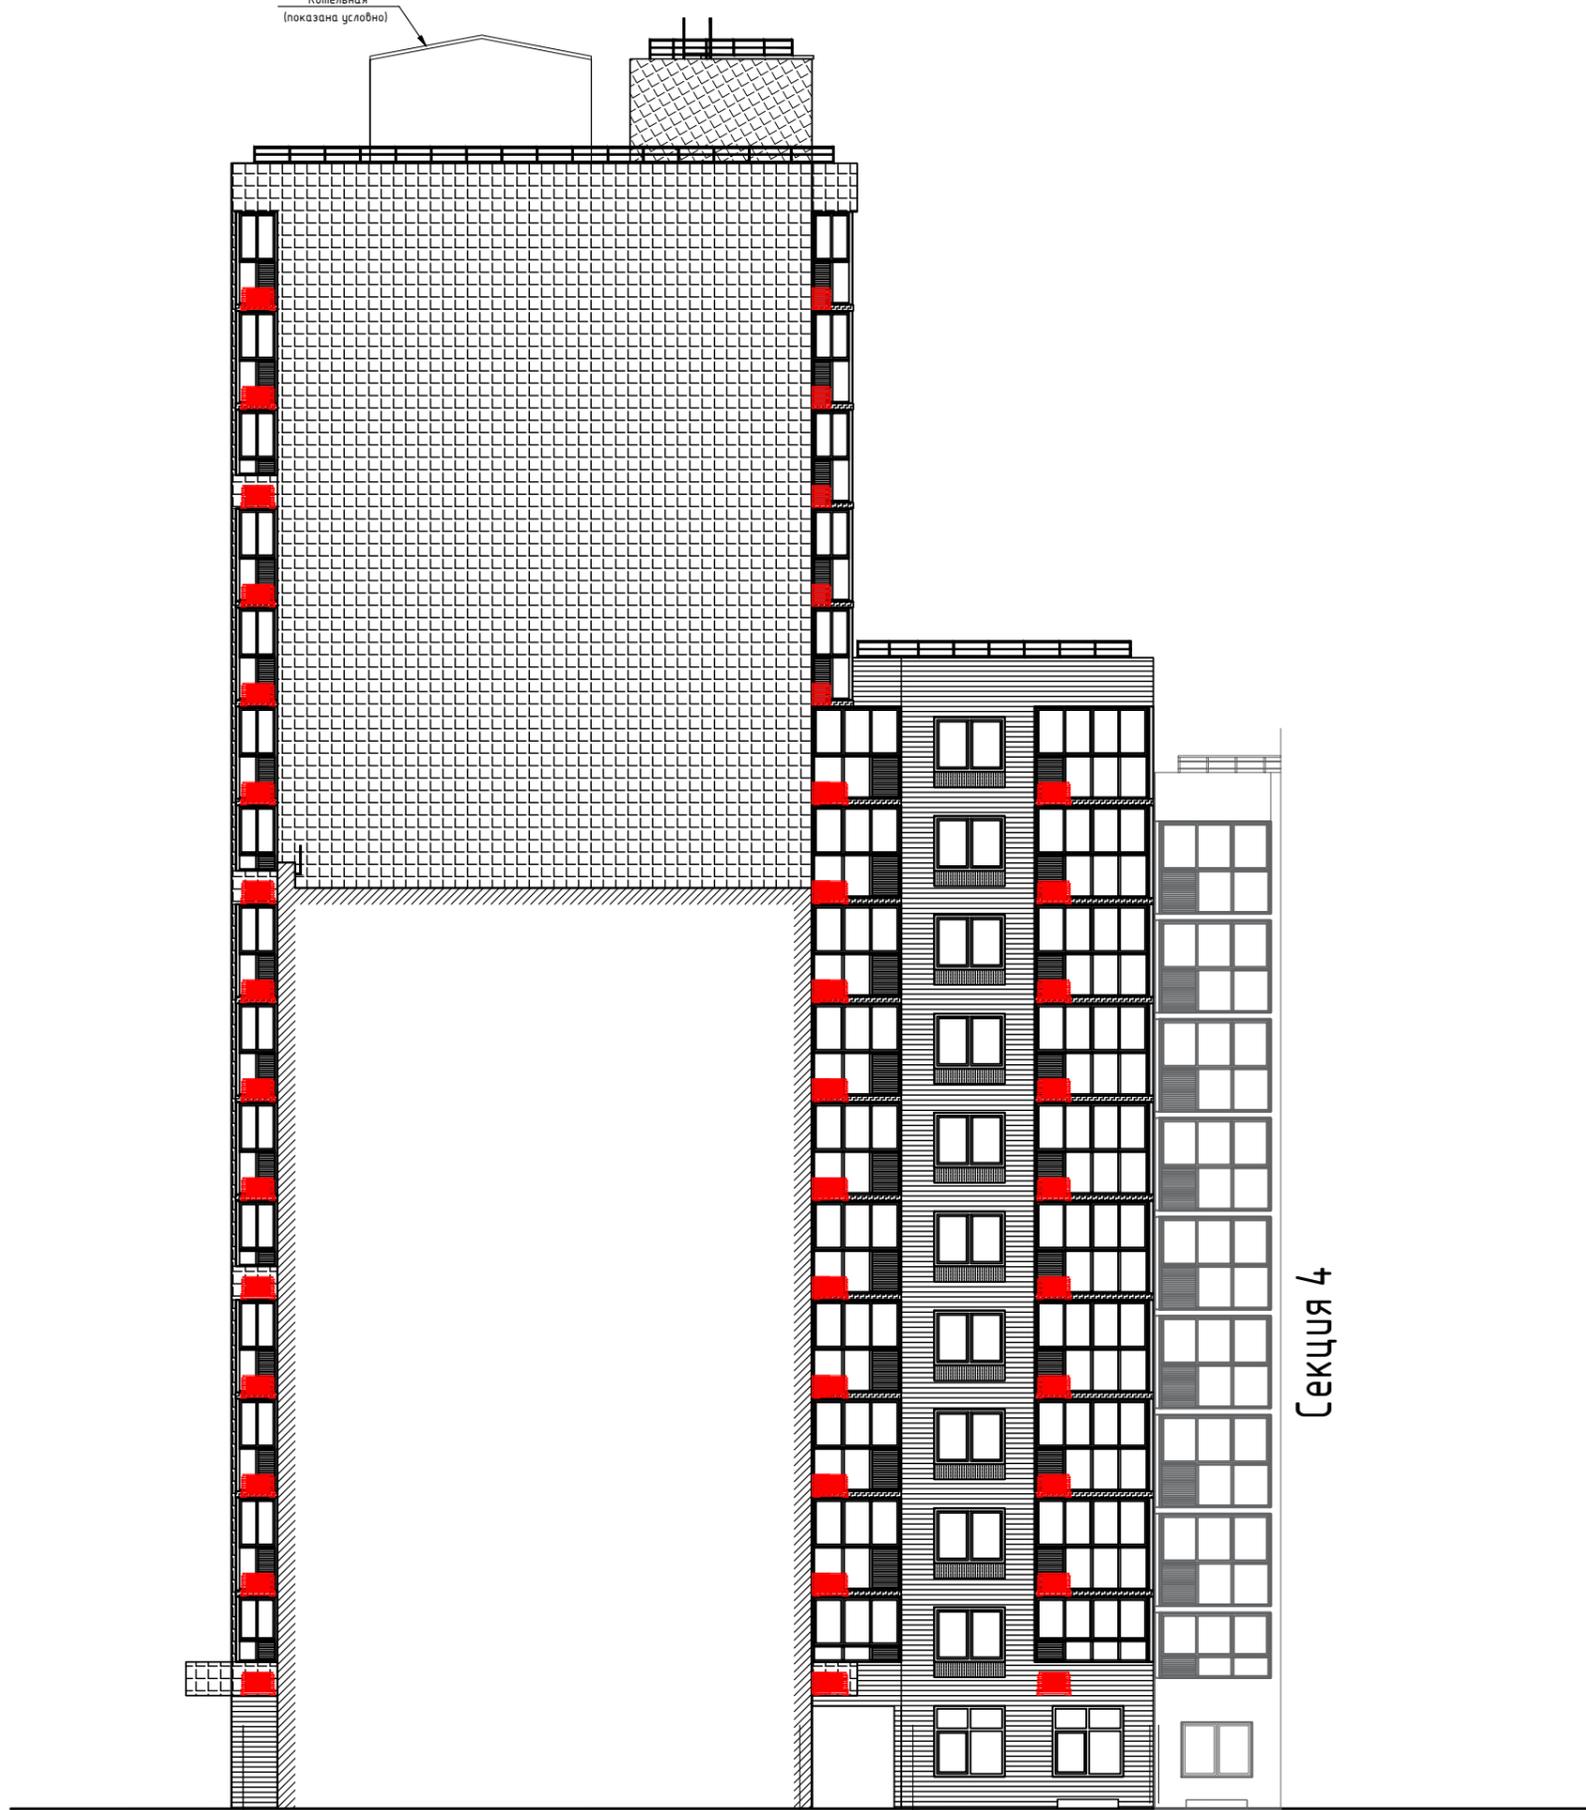

Секция 4

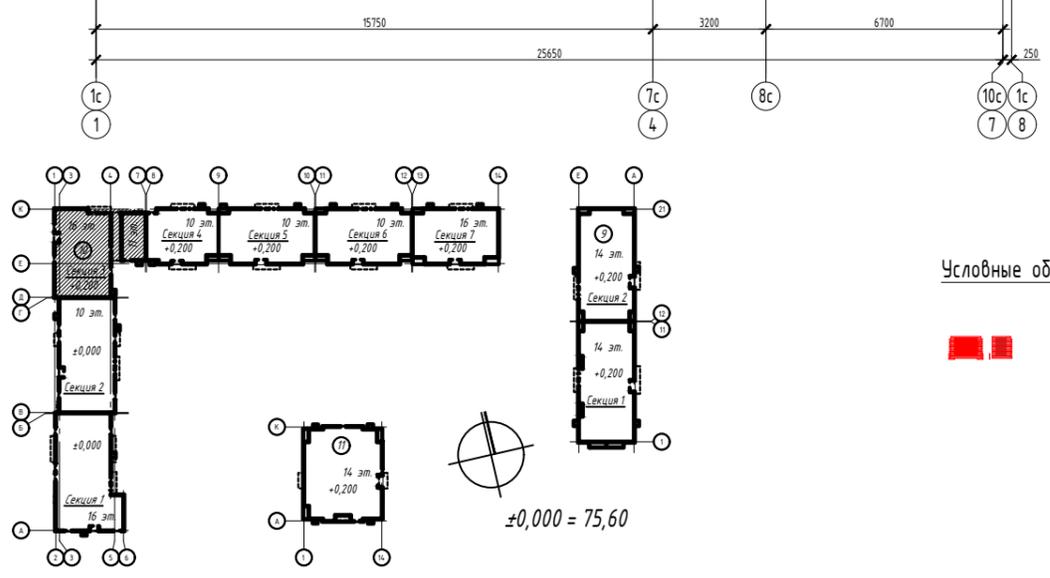

Условные обозначения:

Корзины для размещения внешних блоков кондиционеров

Согласовано


Взам. инв. №

Подп. и дата

И-в. № подл.

						16.52-18.11-НЧ9-11-К10-АР.И			
						Многофункциональная застройка территории в г. Набережные Челны, Республика Татарстан, ограниченной федеральной автомагистралью М7 «Москва-Уфа» и рекой Челнинка, Северо-Восточным и Юго-Западным жилыми районами. 1-й этап освоения территории. Этапы строительства 9, 10, 11			
Изм.	Кол. уч.	Лист	№ док.	Подпись	Дата	Этап строительства 10. Дом 10	Стадия	Лист	Листов
Разраб.		Попов			01.24		Р	15	
ГИП		Баталов			01.24				
						Фасад 1с-10с М1:200. СЕКЦИЯ "З"	ООО "ПМ "Новая"		
						000 "ПМ "Новая"			

Секция 4

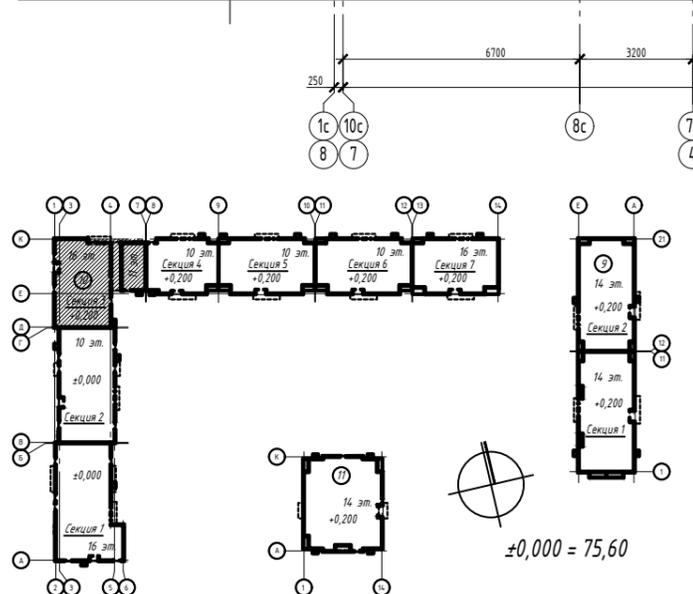

Условные обозначения:

 - Корзины для размещения внешних блоков кондиционеров

Согласовано

Взам. инв. №

Подп. и дата

И-в. № подл.

Изм.	Кол. уч.	Лист	№ док.	Подпись	Дата
Разраб.		Попов			01.24
ГИП		Баталов			01.24
Н. контр.					

16.52-18.11-НЧ9-11-К10-АР.И

Многофункциональная застройка территории в г. Набережные Челны, Республика Татарстан, ограниченной федеральной автомагистралью М7 «Москва-Уфа» и рекой Челнинка, Северо-Восточным и Юго-Западным жилыми районами. 1-й этап освоения территории. Этапы строительства 9, 10, 11

Этап строительства 10.
Дом 10




Стадия	Лист	Листов
Р	16	

Фасад 10с-1с М1:200. СЕКЦИЯ "З"

ООО "ПМ "Новаша"

Котельная
(показана условно)

Секция 2

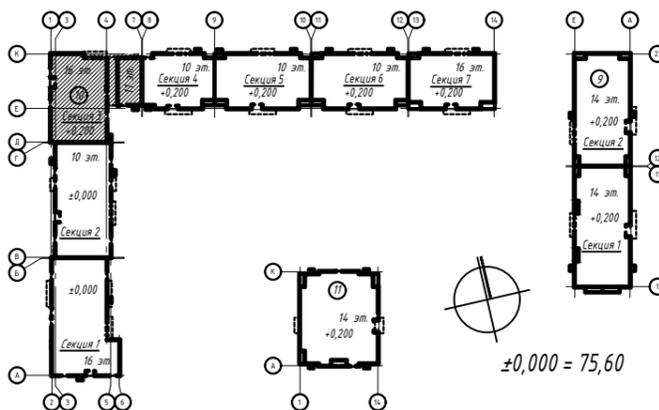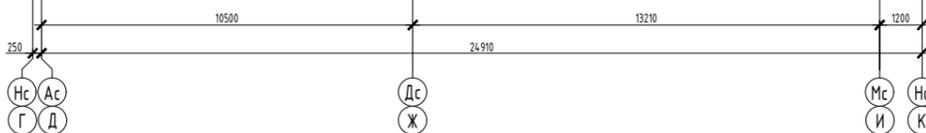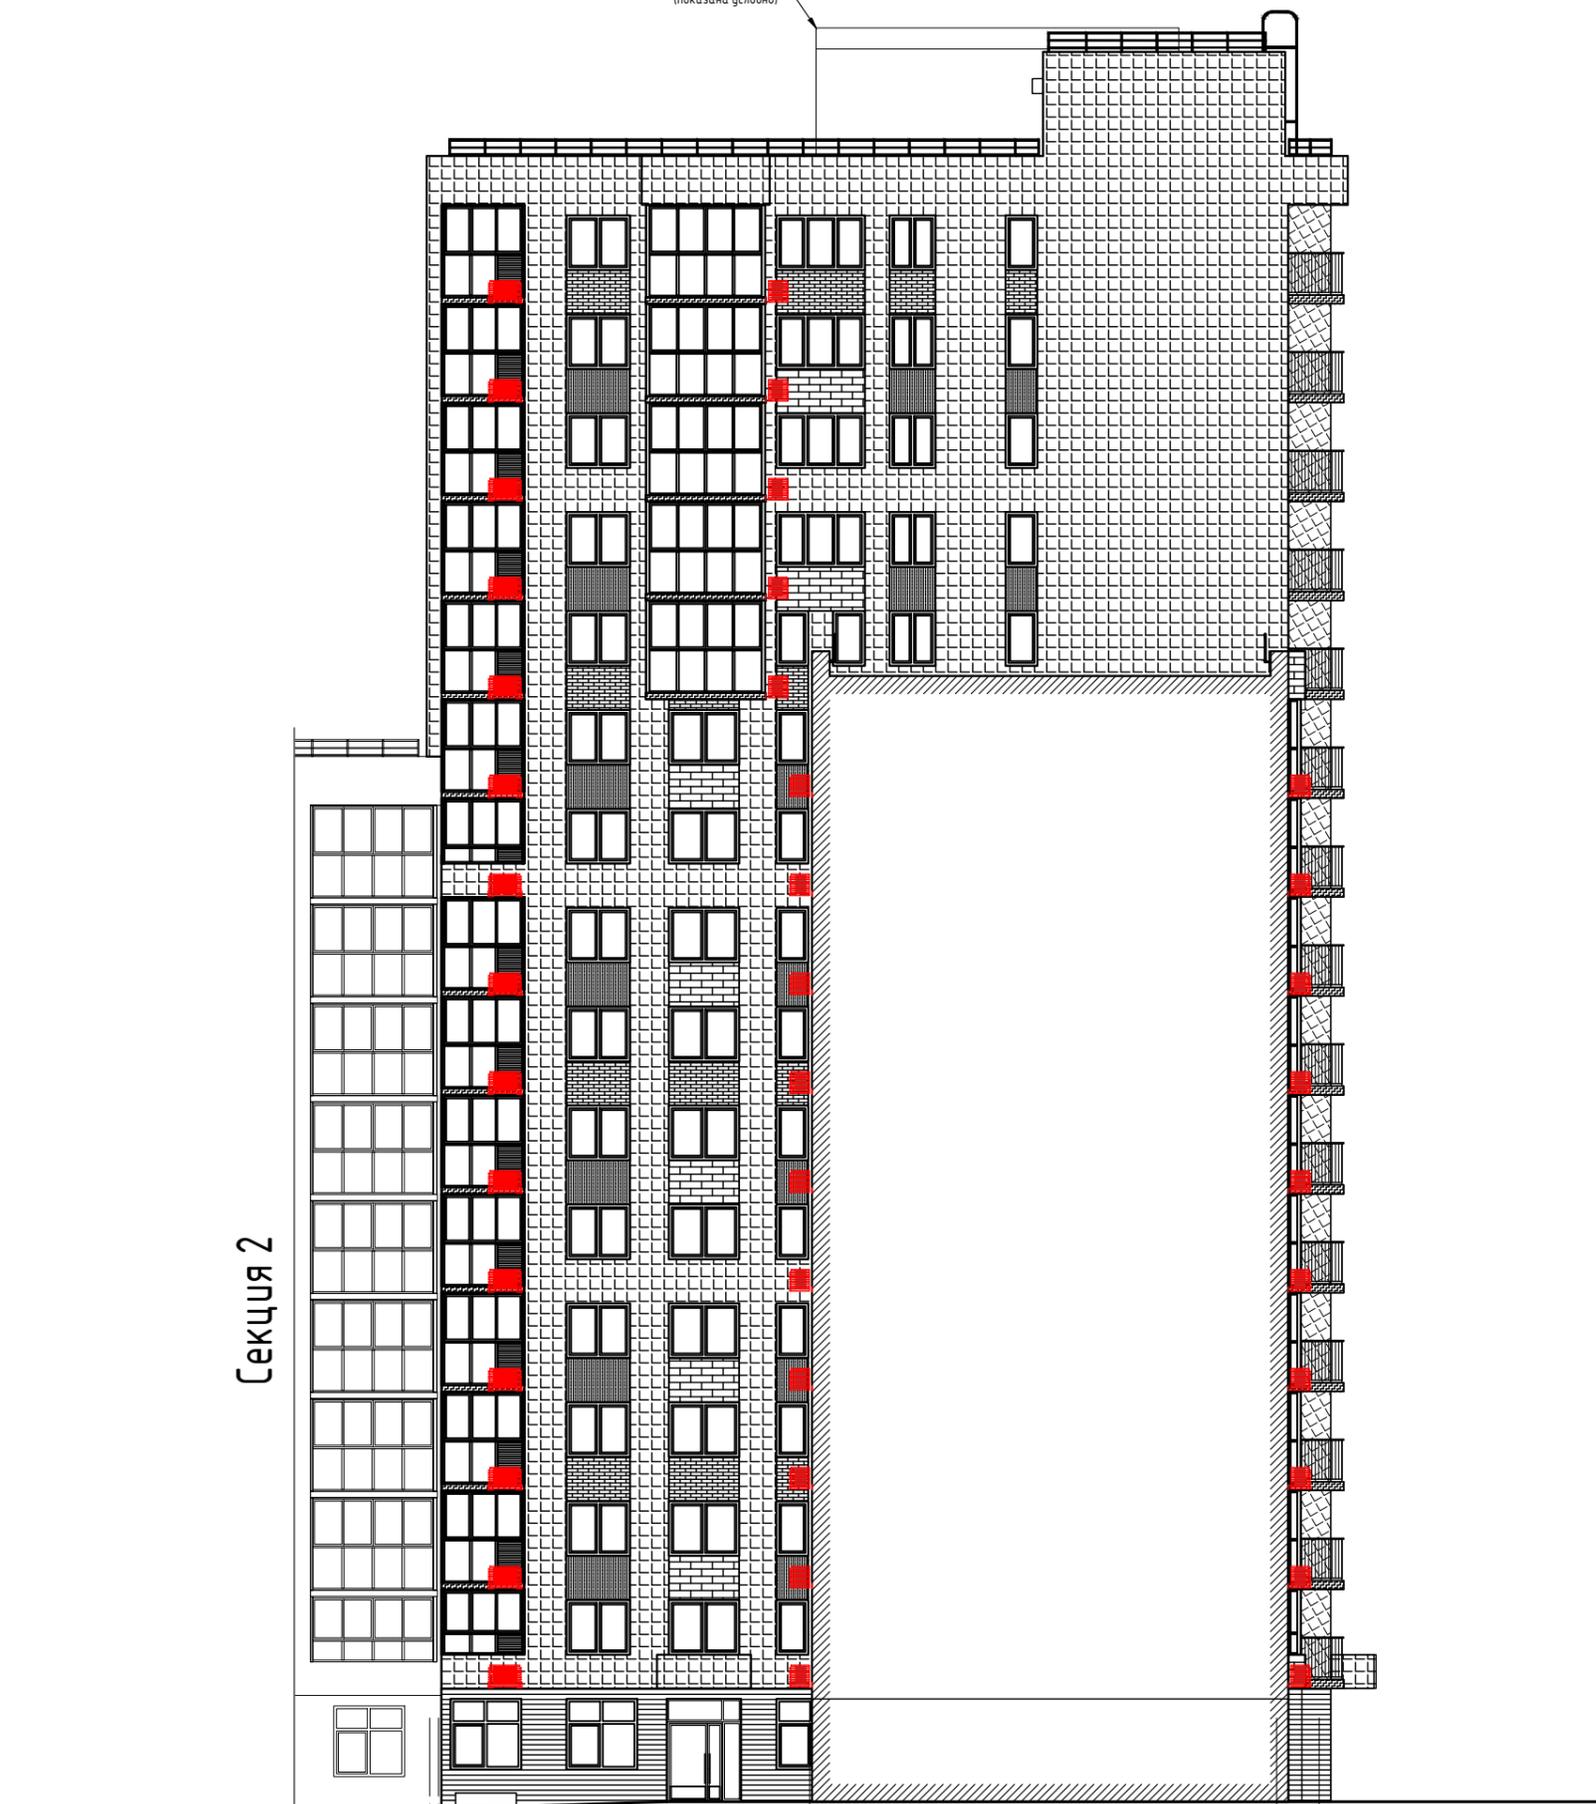

Условные обозначения:

- Корзины для размещения внешних блоков кондиционеров

Согласовано

Взам. инв. №

Подп. и дата

И-в. № подл.

16.52-18.11-НЧ9-11-К10-АР.И

Многофункциональная застройка территории в г. Набережные Челны, Республика Татарстан, ограниченной федеральной автомагистралью М7 «Москва-Уфа» и рекой Челнинка, Северо-Восточным и Юго-Западным жилыми районами. 1-й этап освоения территории. Этапы строительства 9, 10, 11



Изм.	Кол. уч.	Лист	№ док.	Подпись	Дата
Разраб.		Попов			01.24
ГИП		Баталов			01.24
Н. контр.					

Этап строительства 10.
Дом 10

Стадия	Лист	Листов
Р	17	



Фасад Ас-Нс М1:200. СЕКЦИЯ "З"

ООО "ПМ "Новаша"

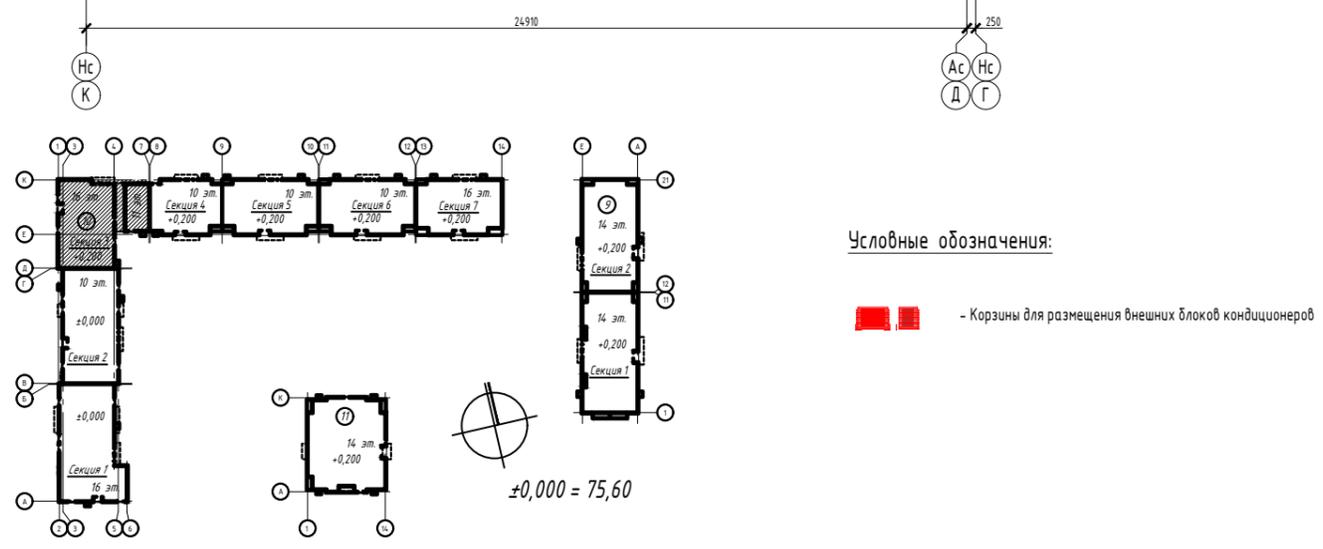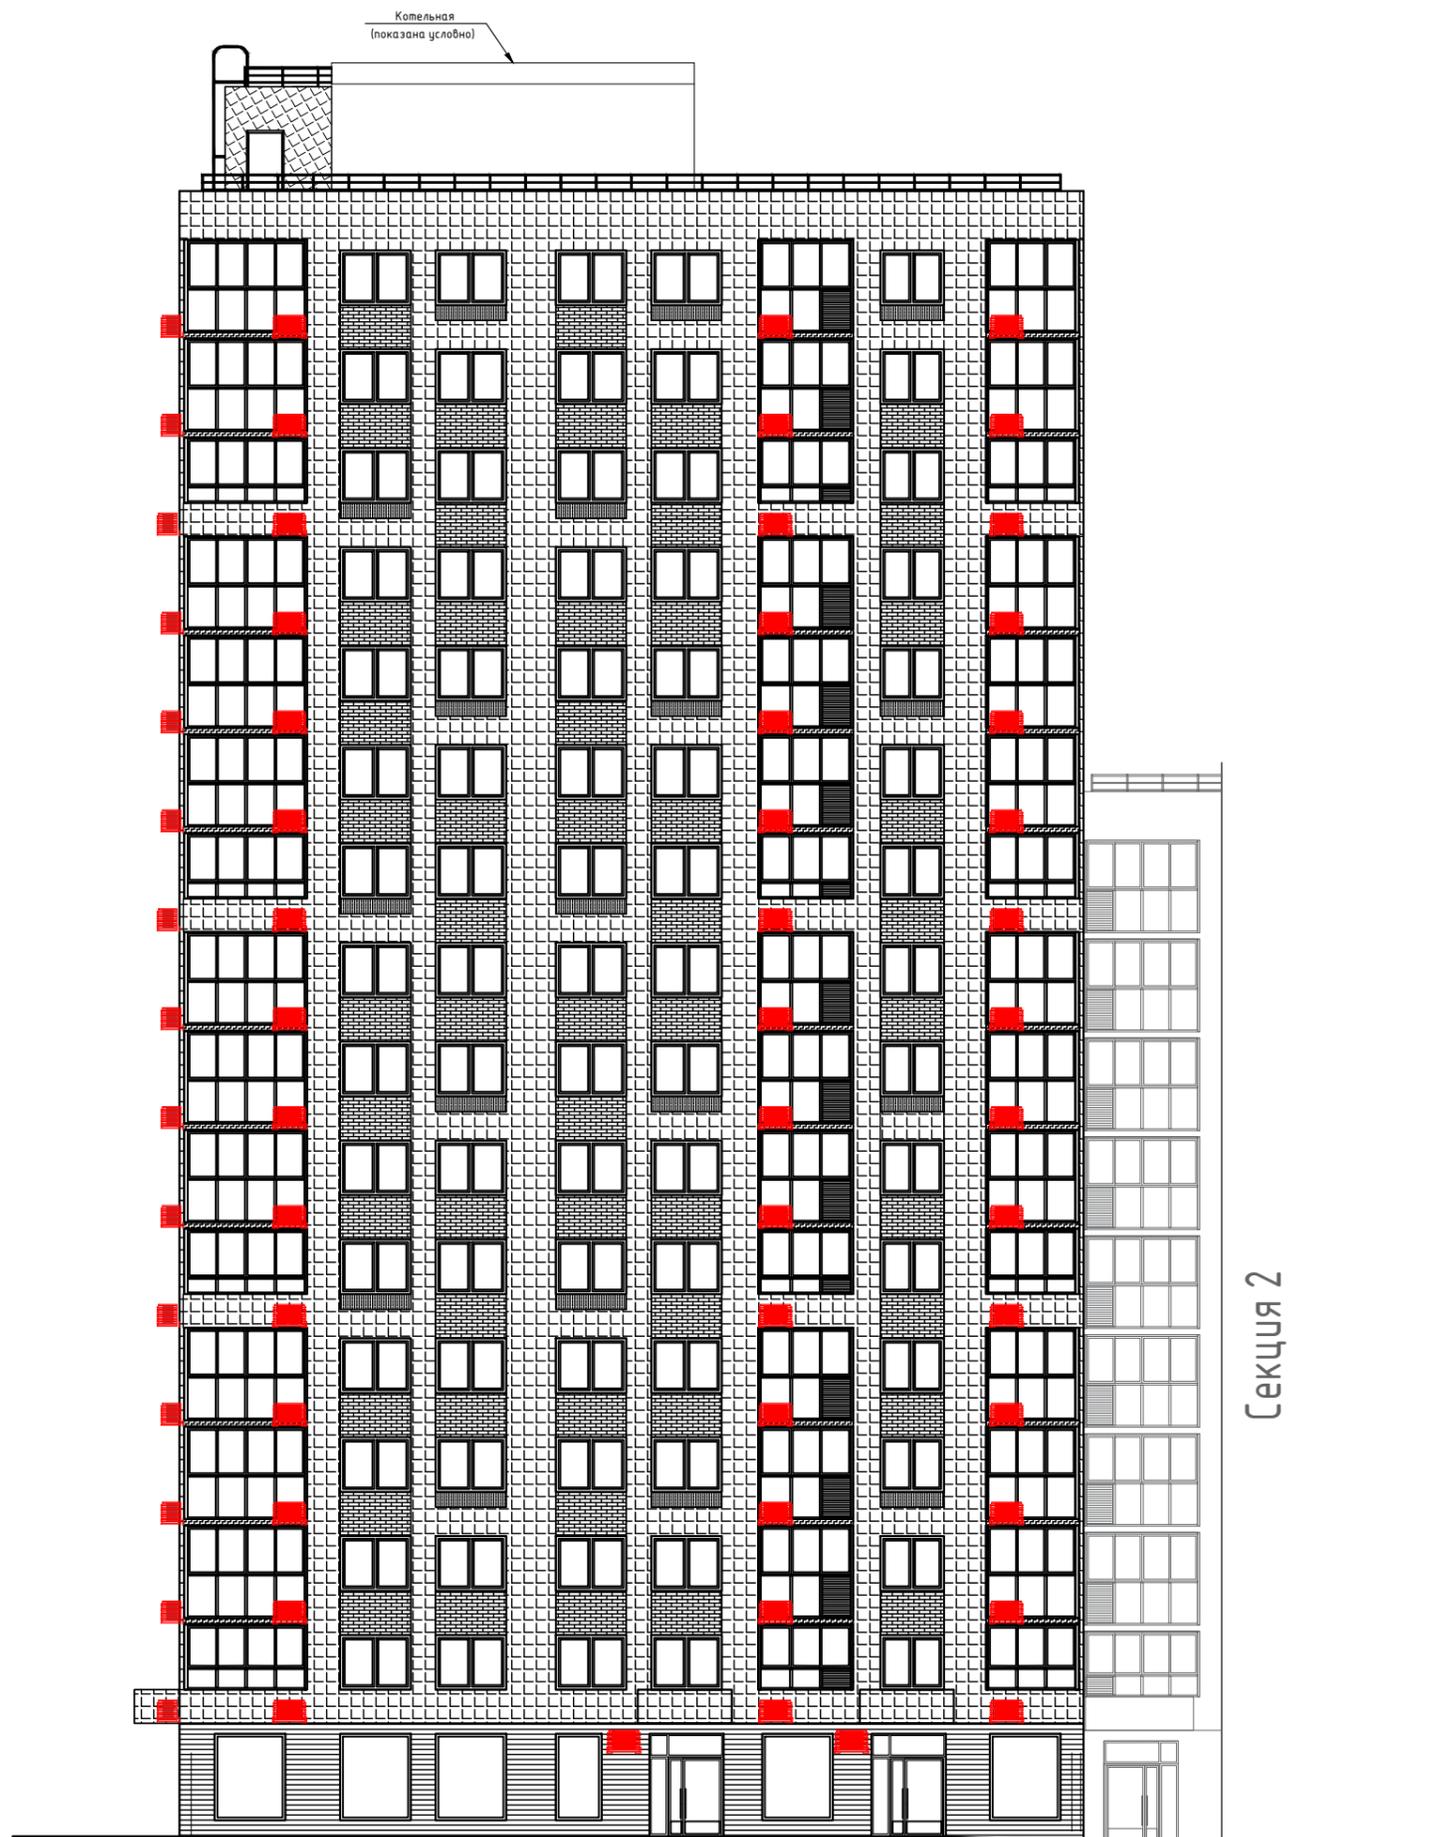


Согласовано	
Взам. инв. №	
Подп. и дата	
Инв. № подл.	

16.52-18.11-НЧ9-11-К10-АР.И					
Многофункциональная застройка территории в г. Набережные Челны, Республика Татарстан, ограниченной федеральной автомагистралью М7 «Москва-Уфа» и рекой Челнинка, Северо-Восточным и Юго-Западным жилыми районами. 1-й этап освоения территории. Этапы строительства 9, 10, 11					
Изм.	Кол. уч.	Лист	№ док.	Подпись	Дата
Разраб.		Попов		<i>[Signature]</i>	01.24
ГИП		Баталов		<i>[Signature]</i>	01.24
Н. контр.					
Этап строительства 10. Дом 10					Стадия Р
Фасад Нс-Ас М1:200. СЕКЦИЯ "З"					Лист 18
					Листов
					000 "ПМ "Новаша"

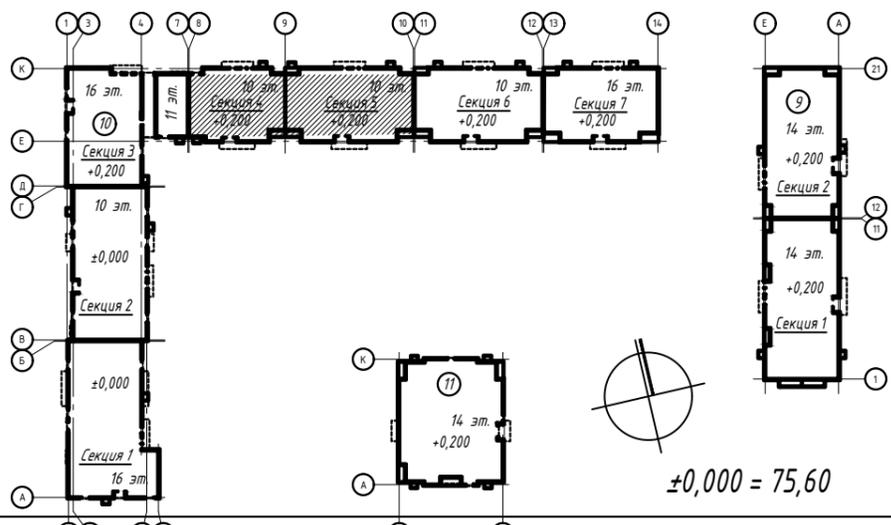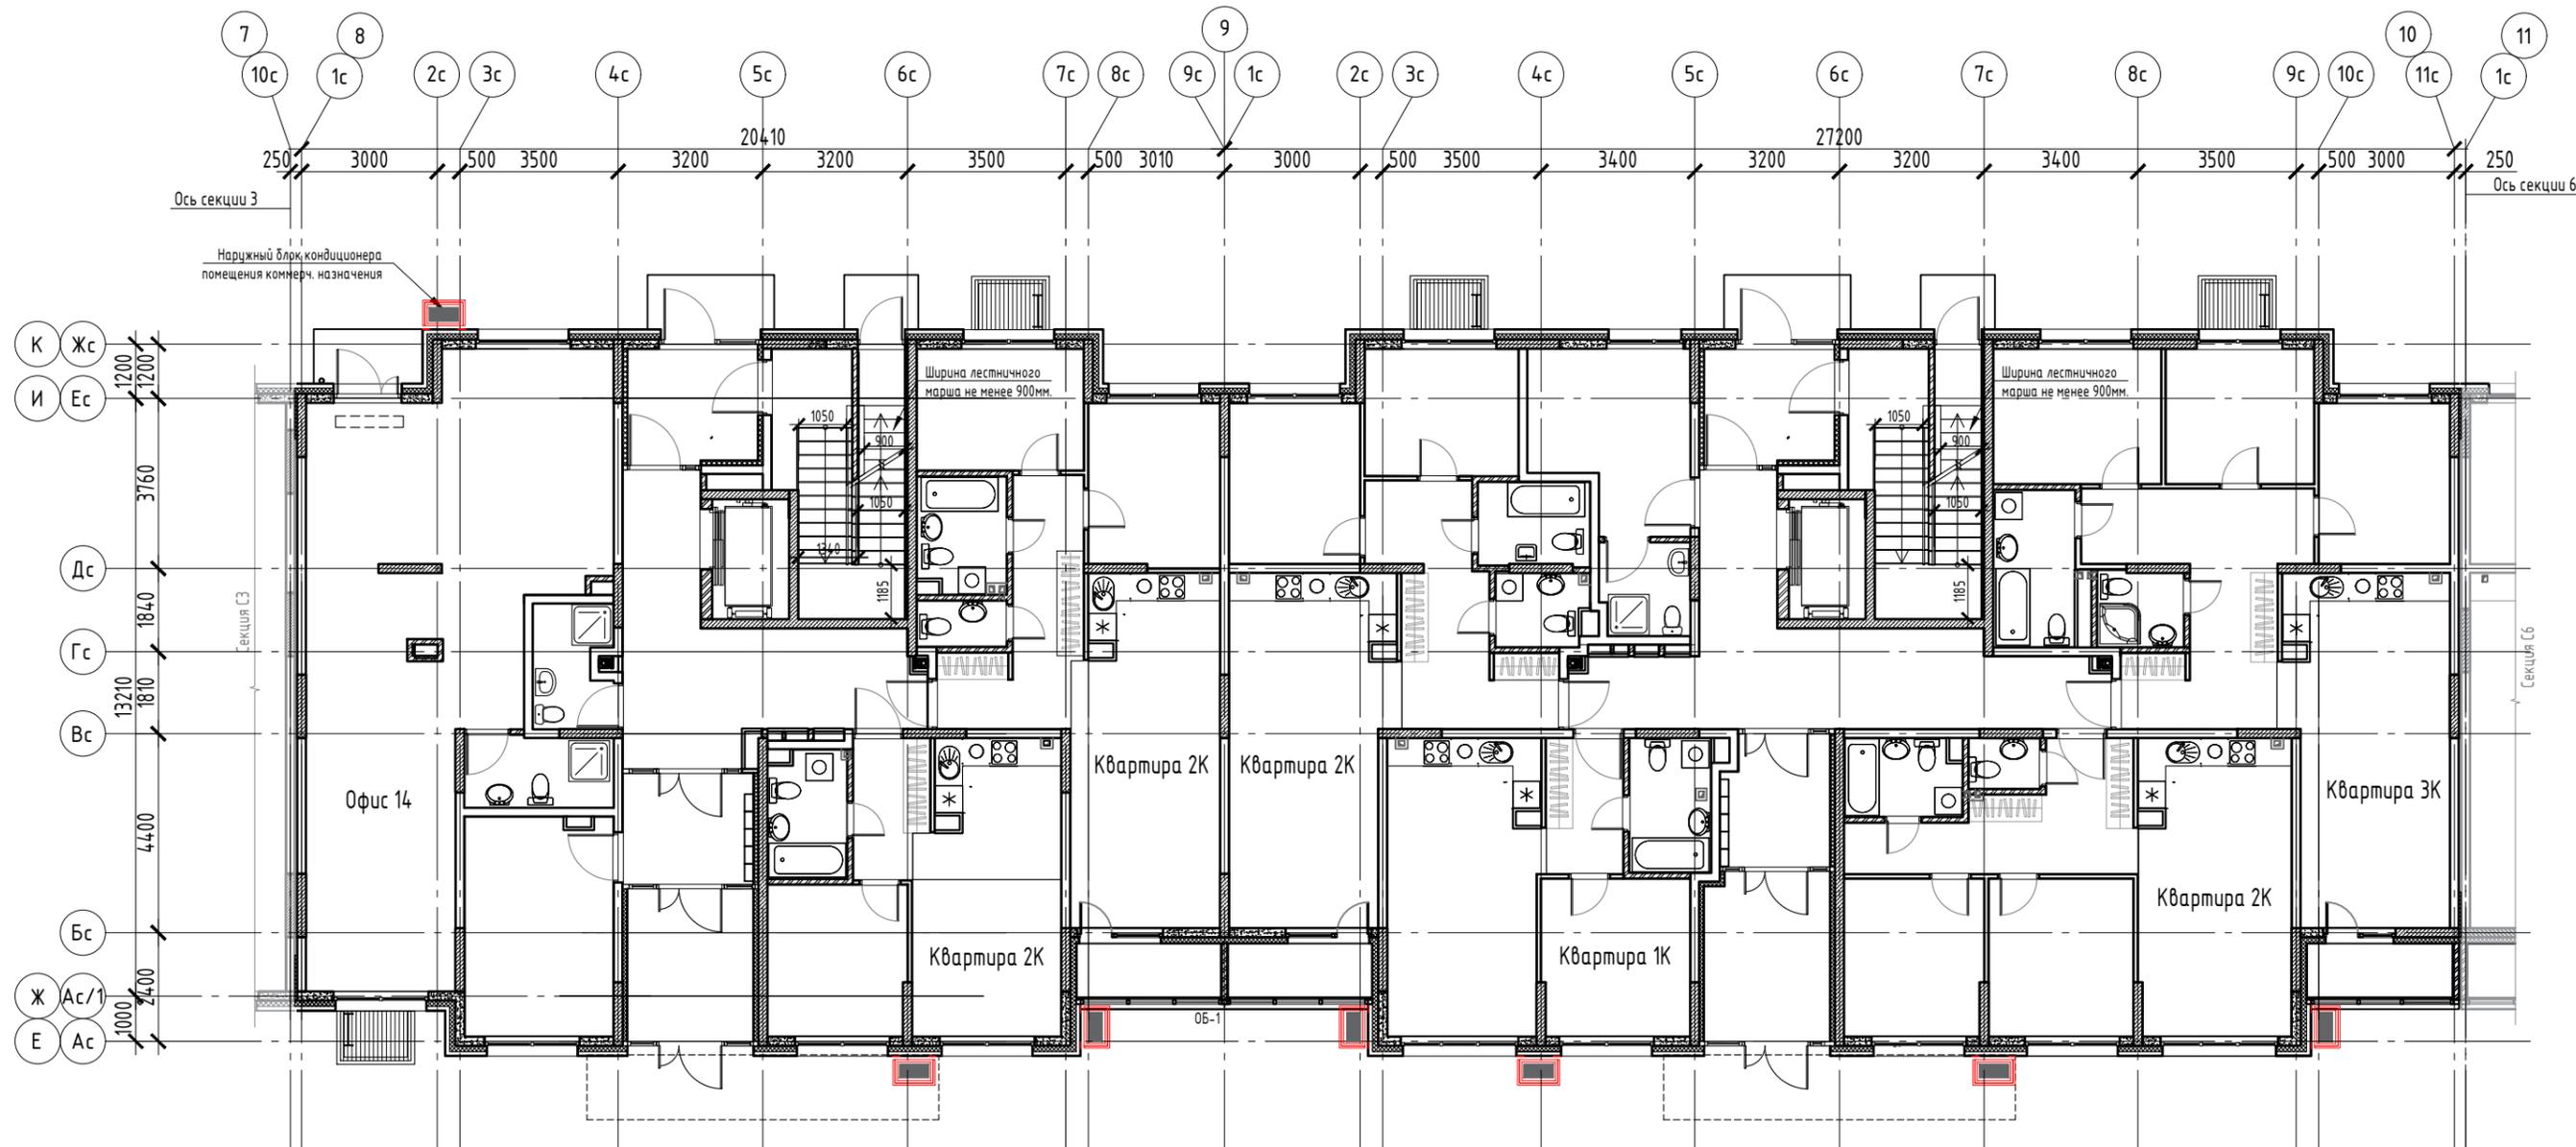

М 1:150

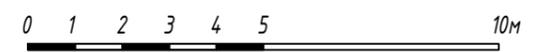

Условные обозначения:

- Корзины для размещения внешних блоков кондиционеров


						16.52-18.11-НЧ9-11-К10-АР.И					
						Многофункциональная застройка территории в г. Набережные Челны, Республика Татарстан, ограниченной федеральной автомагистралью М7 "Москва-Уфа" и рекой Челнинка, Северо-Восточным и Юго-Западным жилыми районами. 1-й этап освоения территории. Этапы строительства 9, 10, 11					
Изм.	Кол. уч.	Лист	№ док.	Подпись	Дата	Этап строительства 10. Дом 10		Стадия	Лист	Листов	
Разраб.	Попов				01.24			Р	19		
ГИП	Баталов				01.24	План 1-го этажа. СЕКЦИЯ "4, 5"		000 "ПМ "Новая"			
Н. контр.											

Согласовано

Взам. инв. №

Подп. и дата

И.в. № подл.

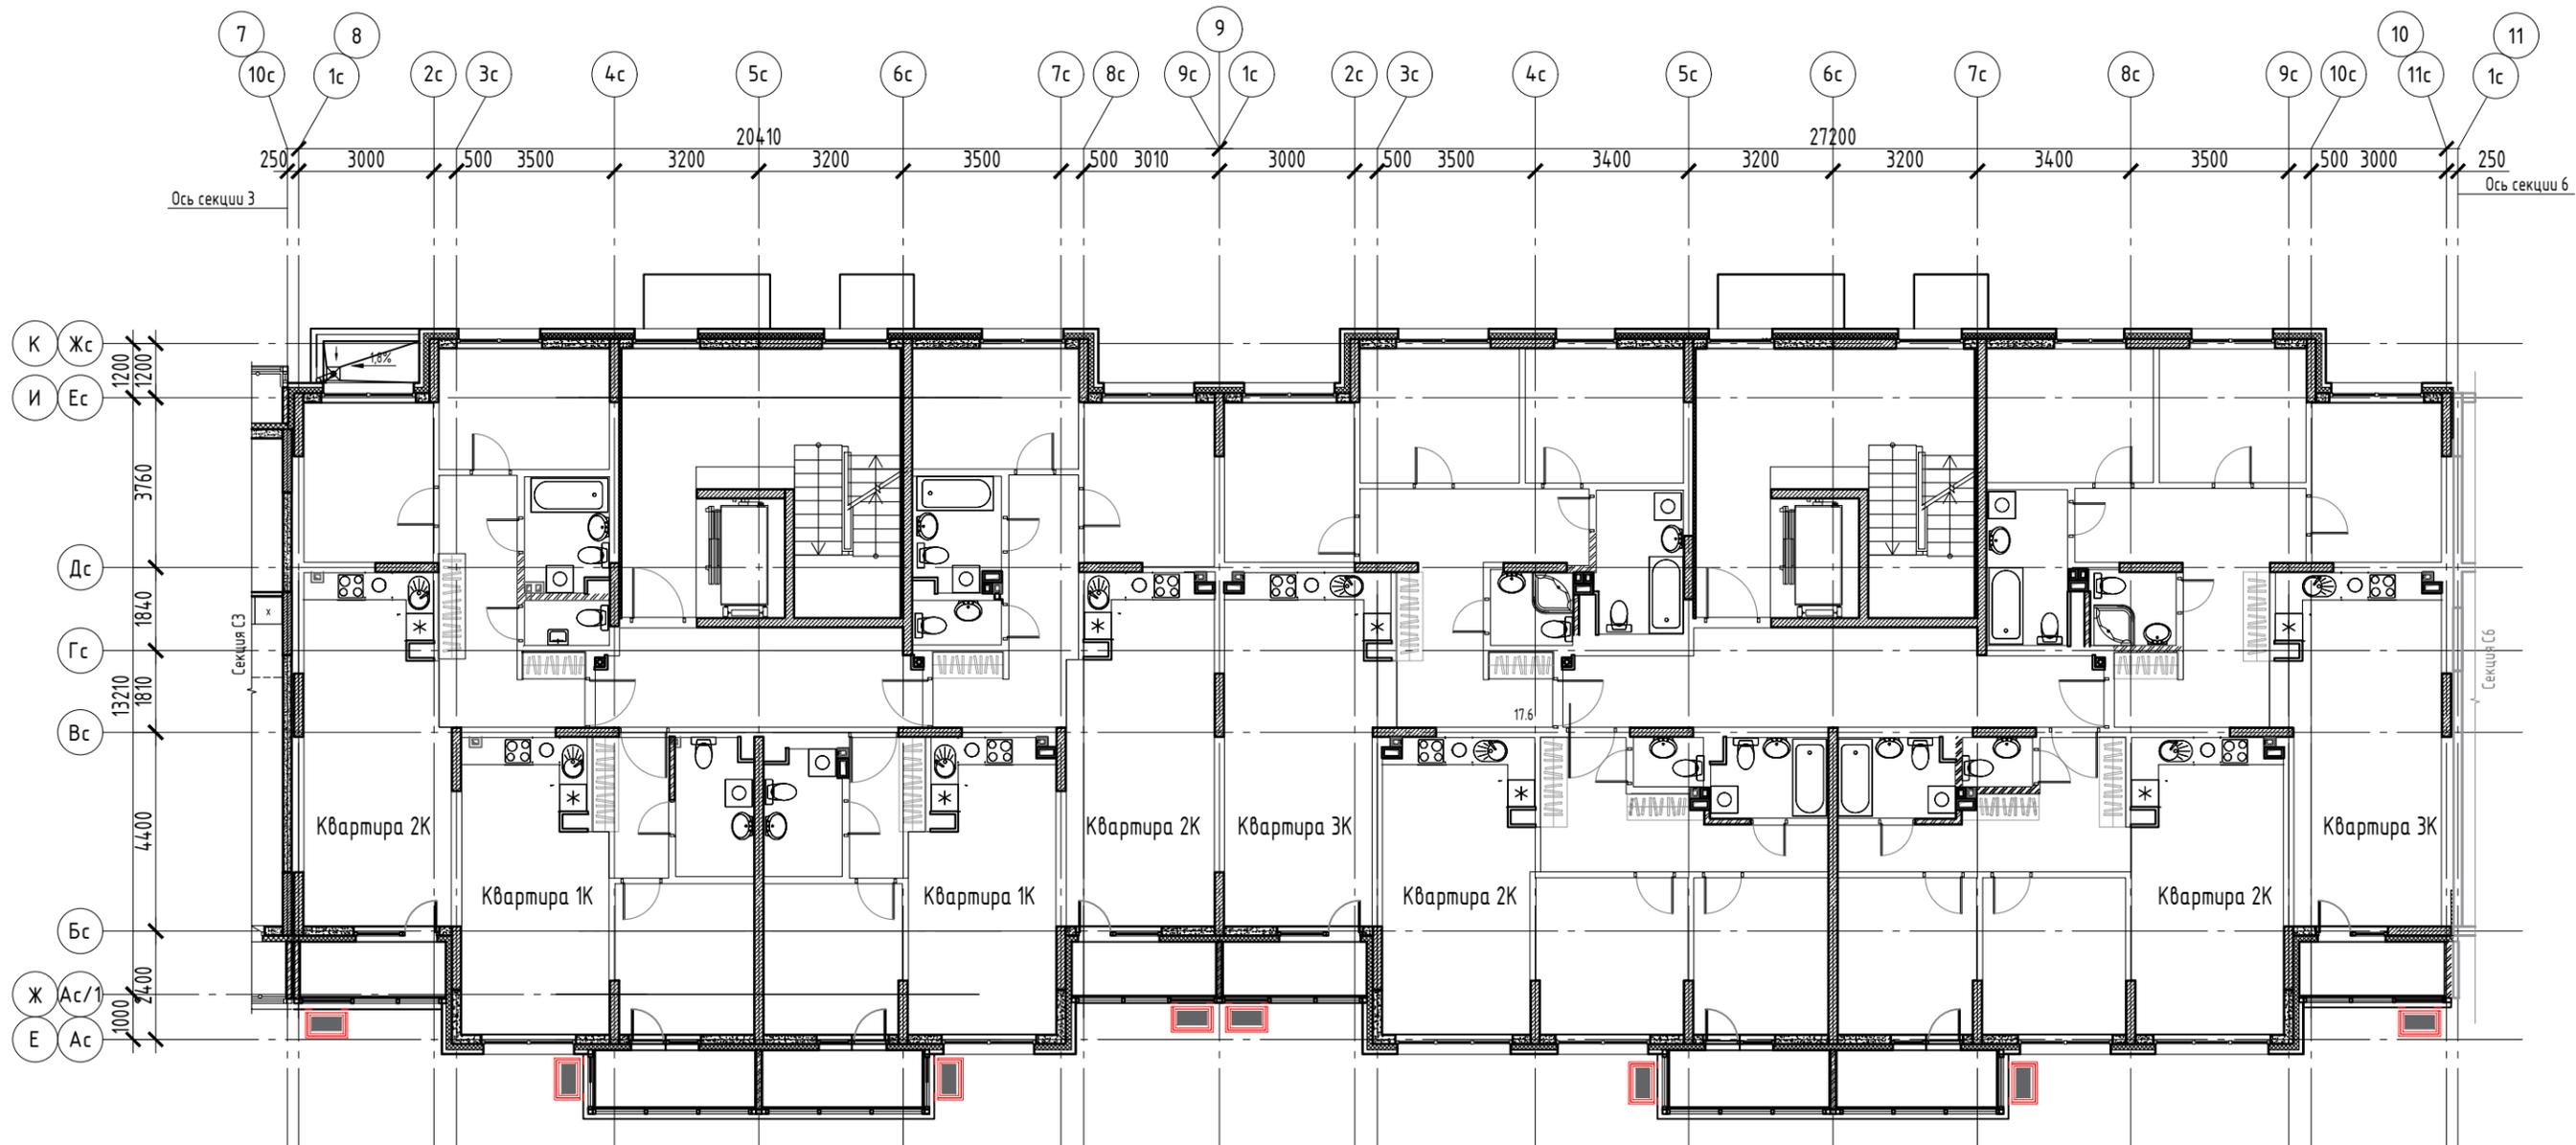


Согласовано


Взам. инв. №

Подп. и дата

И-в. № подл.

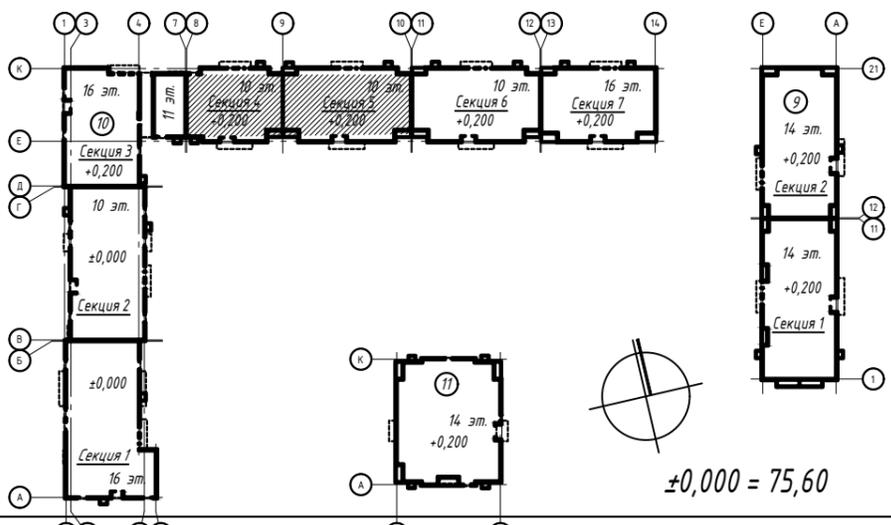



M 1:150

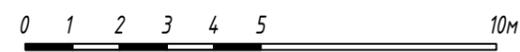

Условные обозначения:

- Корзины для размещения внешних блоков кондиционеров

16.52-18.11-НЧ9-11-К10-АР.И					
Многофункциональная застройка территории в г. Набережные Челны, Республика Татарстан, ограниченной федеральной автомагистралью М7 "Москва-Уфа" и рекой Челнинка, Северо-Восточным и Юго-Западным жилыми районами. 1-й этап освоения территории. Этапы строительства 9, 10, 11					
Изм.	Кол. уч.	Лист	№ док.	Подпись	Дата
Разраб.	Попов				01.24
ГИП	Баталов				01.24
Н. контр.					
Этап строительства 10. Дом 10				Стадия	Лист
				Р	20
План типового этажа. СЕКЦИЯ "4, 5"				000 "ПМ "Навигатор"	

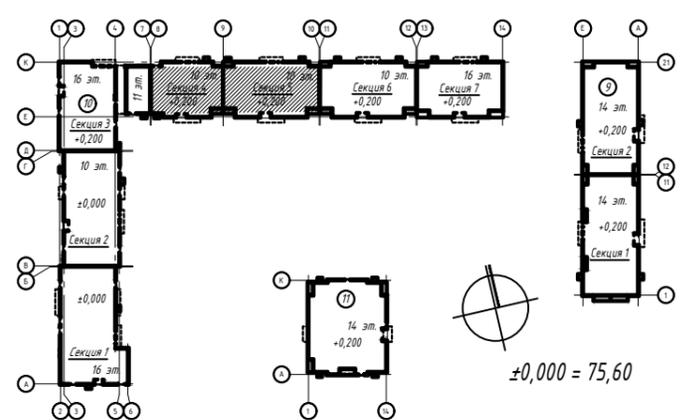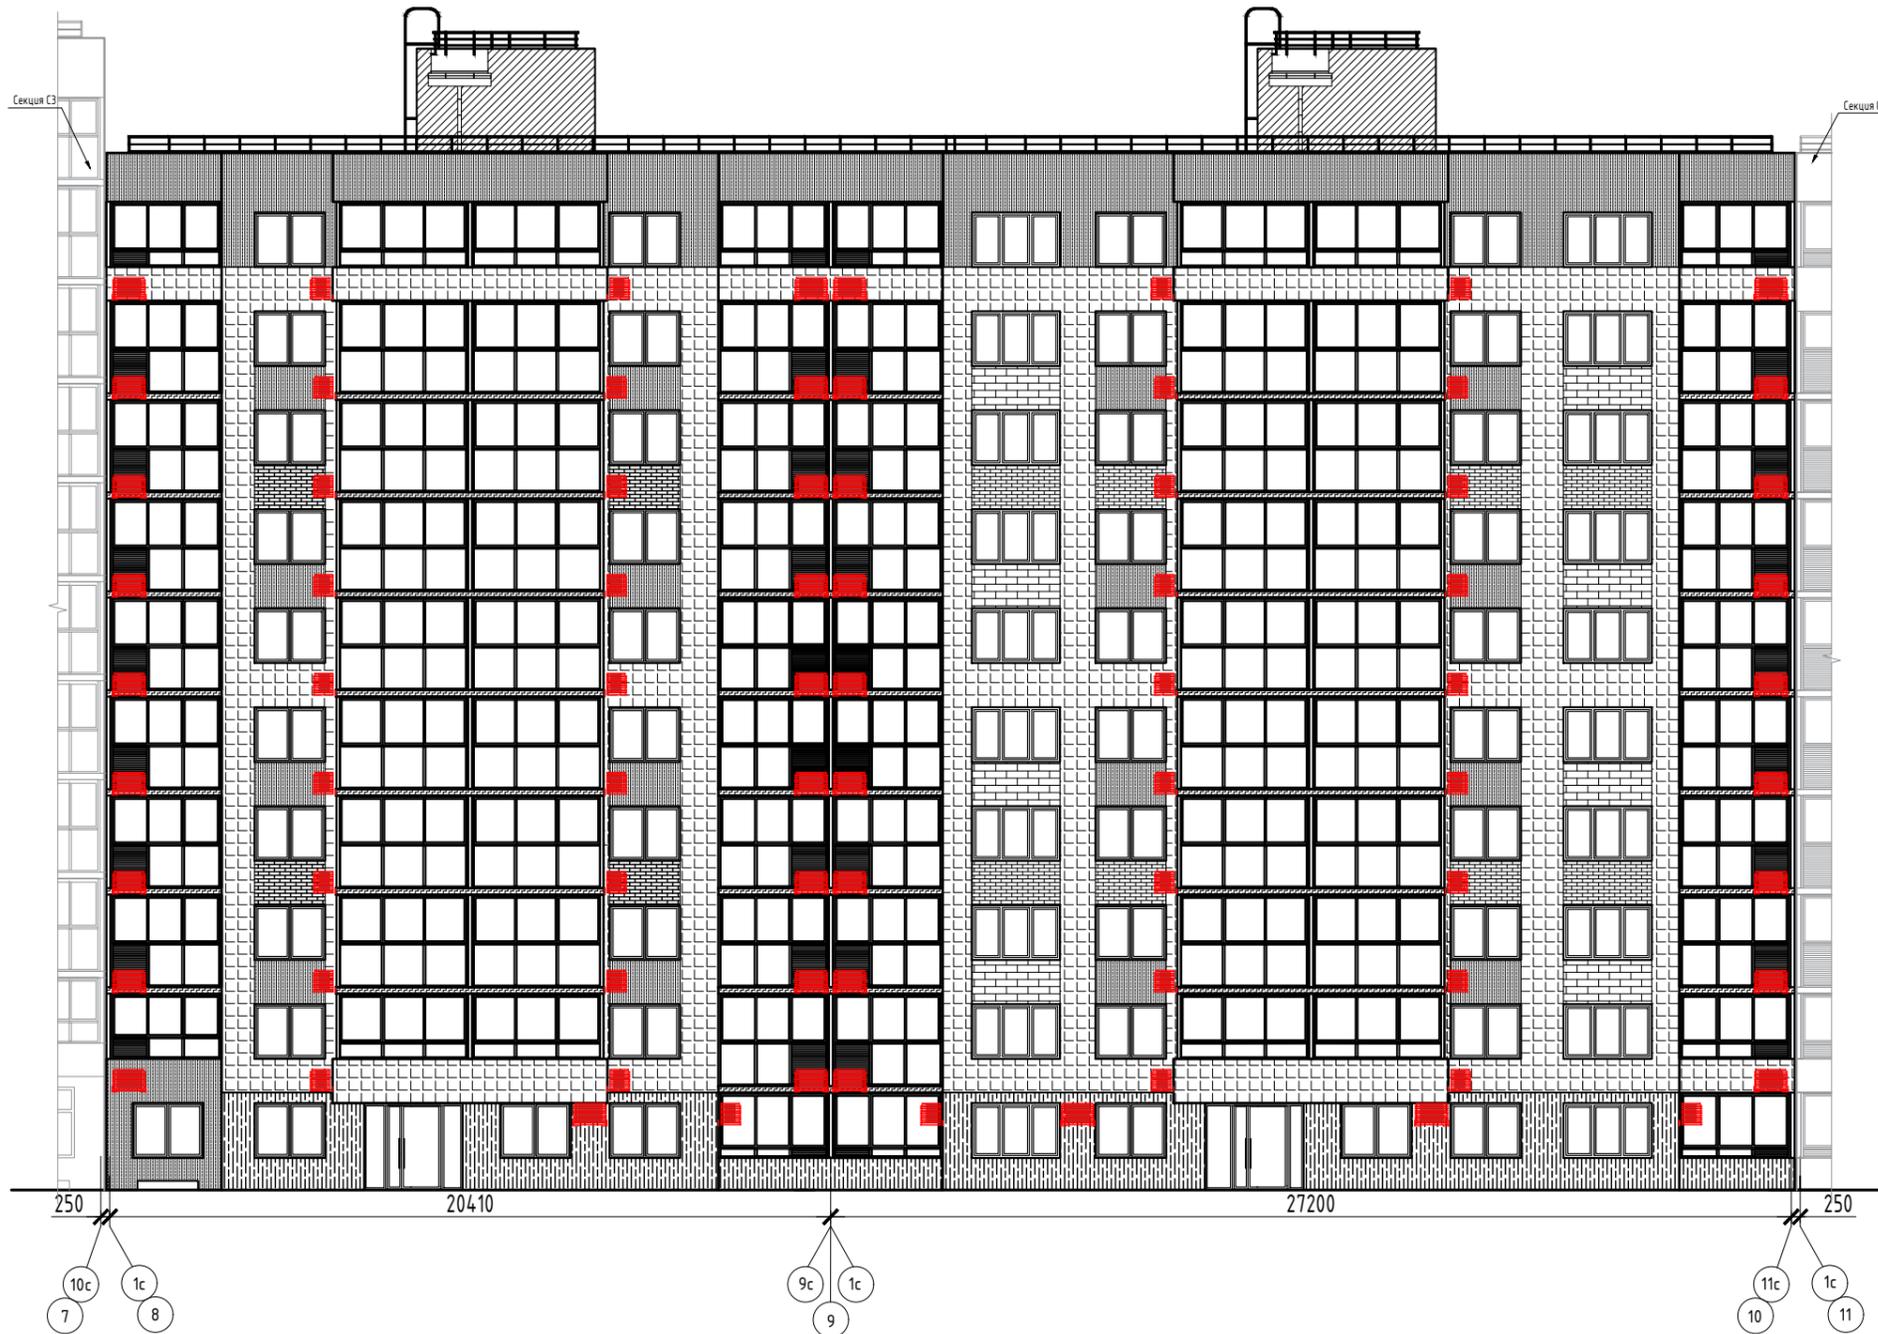

Условные обозначения:

■ ■ ■ - Корзины для размещения внешних блоков кондиционеров


						16.52-18.11-НЧ9-11-К10-АР.И			
						Многофункциональная застройка территории в г. Набережные Челны, Республика Татарстан, ограниченной федеральной автомагистралью М7 "Москва-Уфа" и рекой Челнинка, Северо-Восточным и Юго-Западным жилыми районами. 1-й этап освоения территории. Этапы строительства 9, 10, 11			
Изм.	Кол. уч.	Лист	№ док.	Подпись	Дата	Этап строительства 10. Дом 10	Стадия	Лист	Листов
Разраб.		Попов		<i>[Signature]</i>	01.24		Р	21	
ГИП		Баталов			01.24				
Н. контр.									
						Фасад 8-10 М1:200. СЕКЦИЯ "4, 5"		ООО "ПМ "Новая"	

Согласовано

Взам. инв. №

Подп. и дата

И-в. № подл.

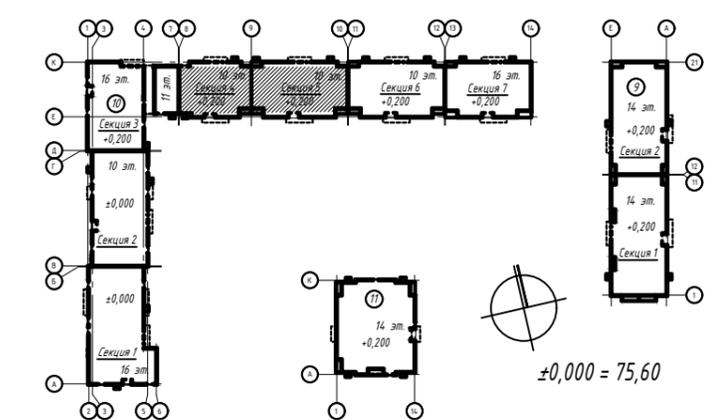

Условные обозначения:

  - Корзины для размещения внешних блоков кондиционеров


						16.52-18.11-НЧ9-11-К10-АР.И					
						Многофункциональная застройка территории в г. Набережные Челны, Республика Татарстан, ограниченной федеральной автомагистралью М7 "Москва-Уфа" и рекой Челнинка, Северо-Восточным и Юго-Западным жилыми районами. 1-й этап освоения территории. Этапы строительства 9, 10, 11					
Изм.	Кол. уч.	Лист	№ док.	Подпись	Дата	Этап строительства 10. Дом 10		Стадия	Лист	Листов	
Разраб.		Попов			01.24			Р	22		
ГИП		Баталов			01.24						
Н. контр.						Фасад 10-8 М1:200. СЕКЦИЯ "4, 5"			ООО "ПМ "Новая"		

Согласовано

Взам. инв. №

Подп. и дата


Инв. № подл.

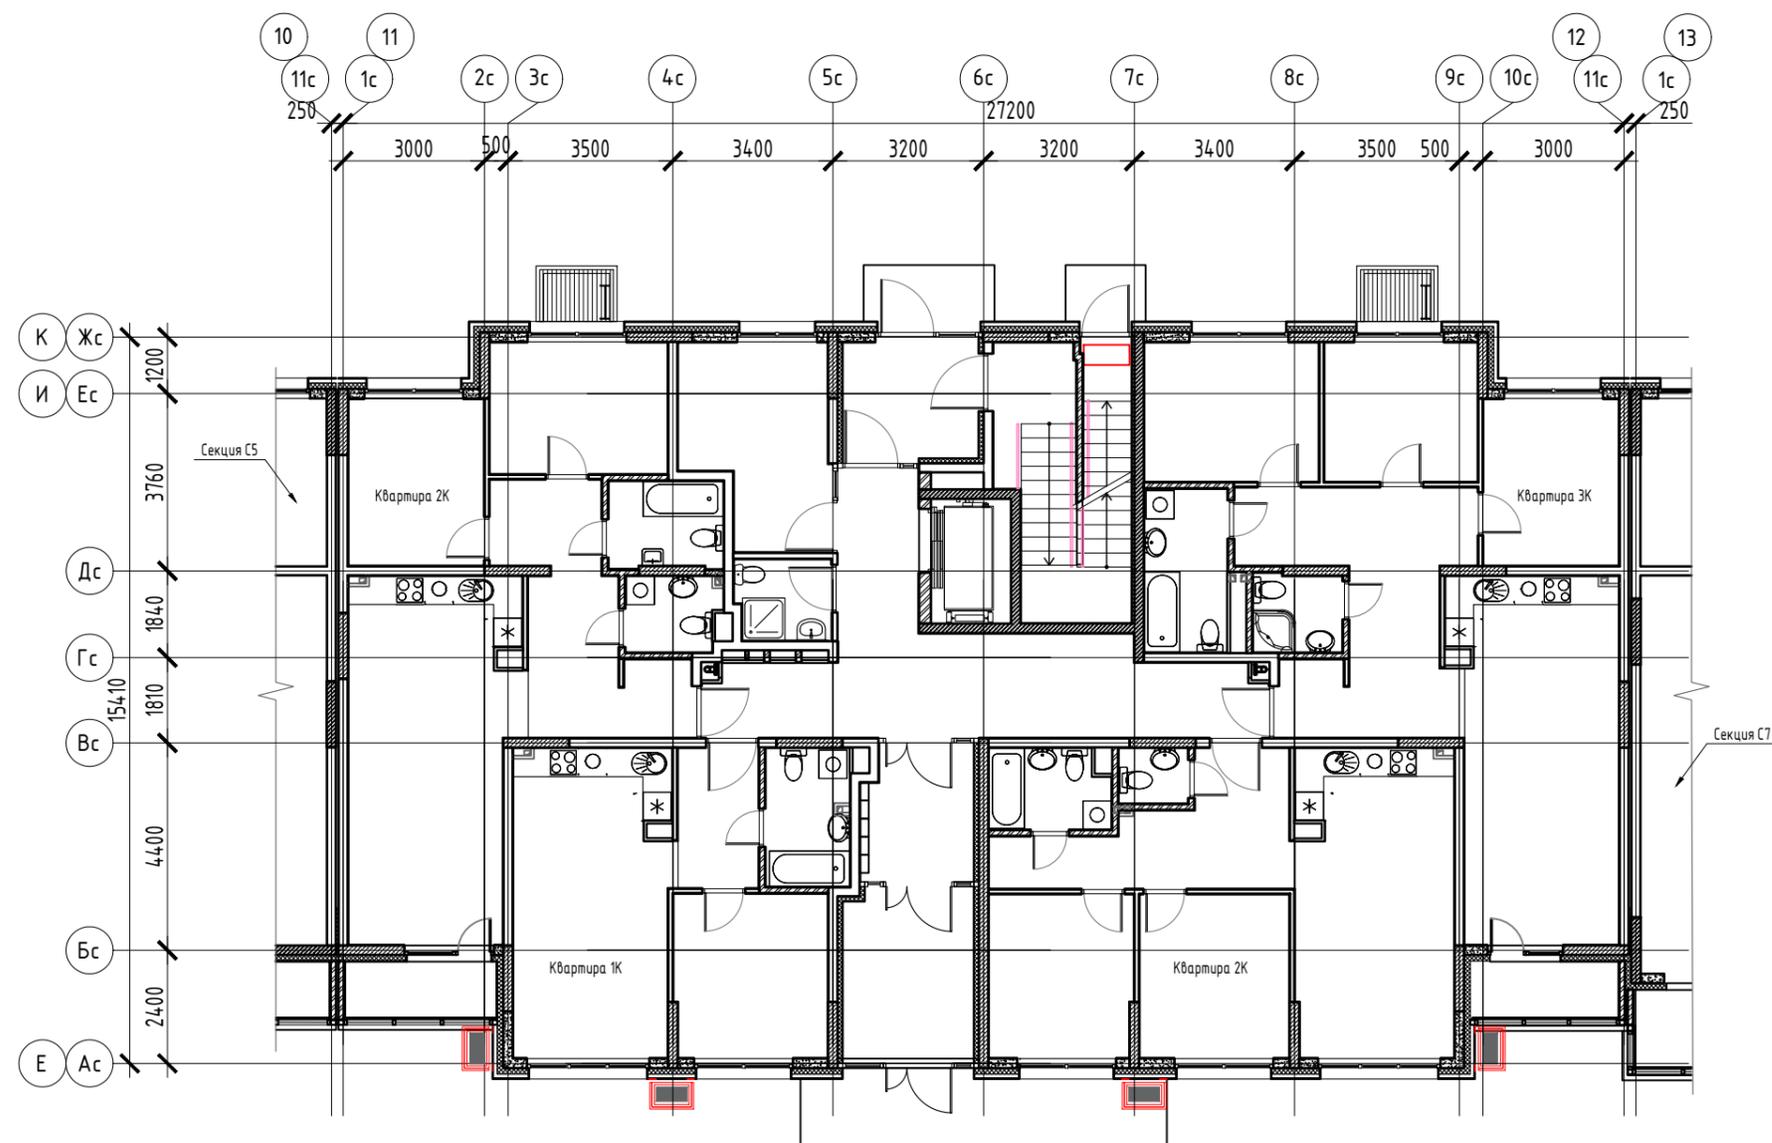

M 1:150



Условные обозначения:

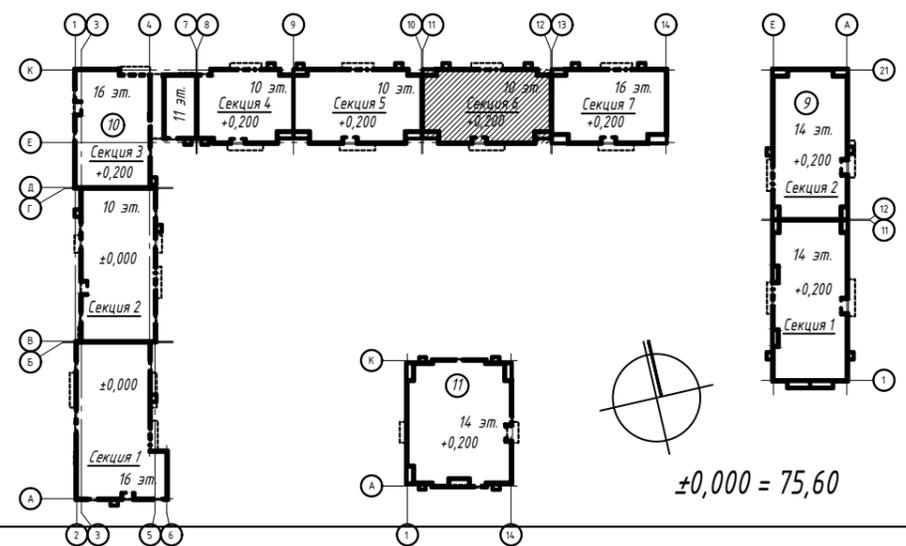


16.52-18.11-НЧ9-11-К10-АР.И					
Многофункциональная застройка территории в г. Набережные Челны, Республика Татарстан, ограниченной федеральной автомагистралью М7 "Москва-Уфа" и рекой Челнинка, Северо-Восточным и Юго-Западным жилыми районами. 1-й этап освоения территории. Этапы строительства 9,10,11					
Изм.	Кол. уч.	Лист	№ док.	Подпись	Дата
Разраб.	Попов			<i>[Signature]</i>	01.24
ГИП	Баталов				01.24
Н. контр.					
Этап строительства 10. Дом 10				Стадия	Лист
План 1-го этажа. СЕКЦИЯ "6"				Р	23
				000 "ПМ "Новая"	

Согласовано

Взам. инв. №

Подп. и дата

Инв. № подл.

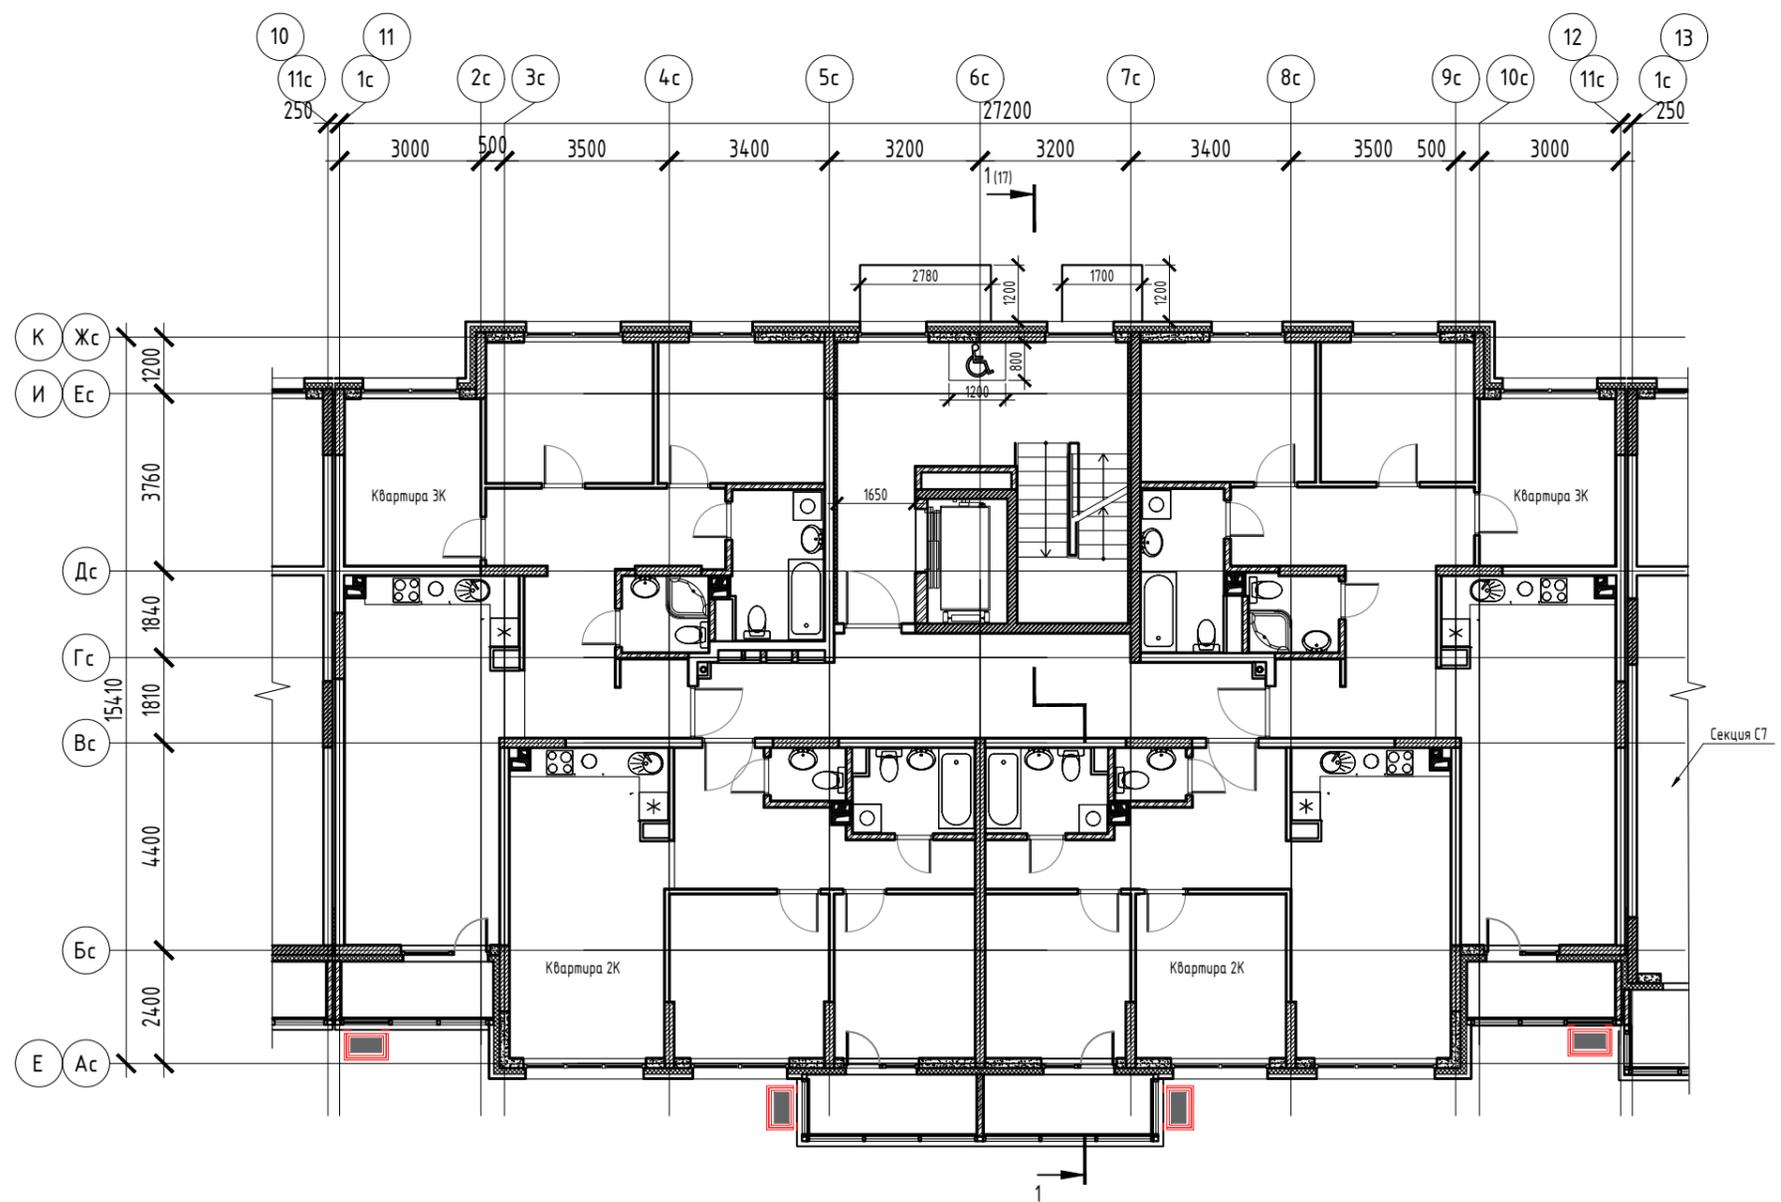


M 1:150



Условные обозначения:

- Корзины для размещения внешних блоков кондиционеров

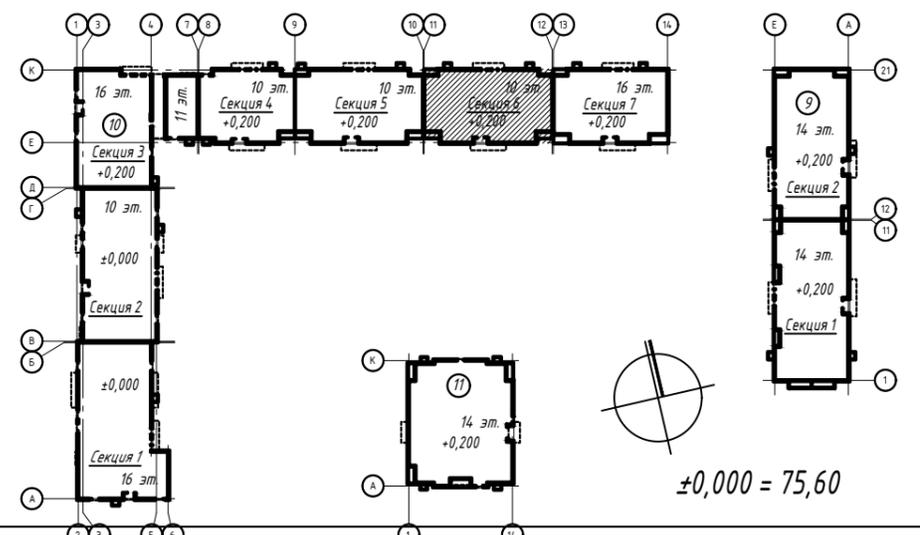

16.52-18.11-НЧ9-11-К10-АР.И					
Многофункциональная застройка территории в г. Набережные Челны, Республика Татарстан, ограниченной федеральной автомагистралью М7 "Москва-Уфа" и рекой Челнинка, Северо-Восточным и Юго-Западным жилыми районами. 1-й этап освоения территории. Этапы строительства 9,10,11					
Изм.	Кол. уч.	Лист	№ док.	Подпись	Дата
Разраб.	Попов				01.24
ГИП	Баталов				01.24
Н. контр.					
Этап строительства 10. Дом 10				Стадия	Лист
План типового этажа. СЕКЦИЯ "6"				Р	24
				000 "ПМ "Новая"	

Согласовано

Взам. инв. №

Подп. и дата

Инв. № подл.


Согласовано

Взам. инв. №


Подп. и дата

Инв. № подл.

Секция 5

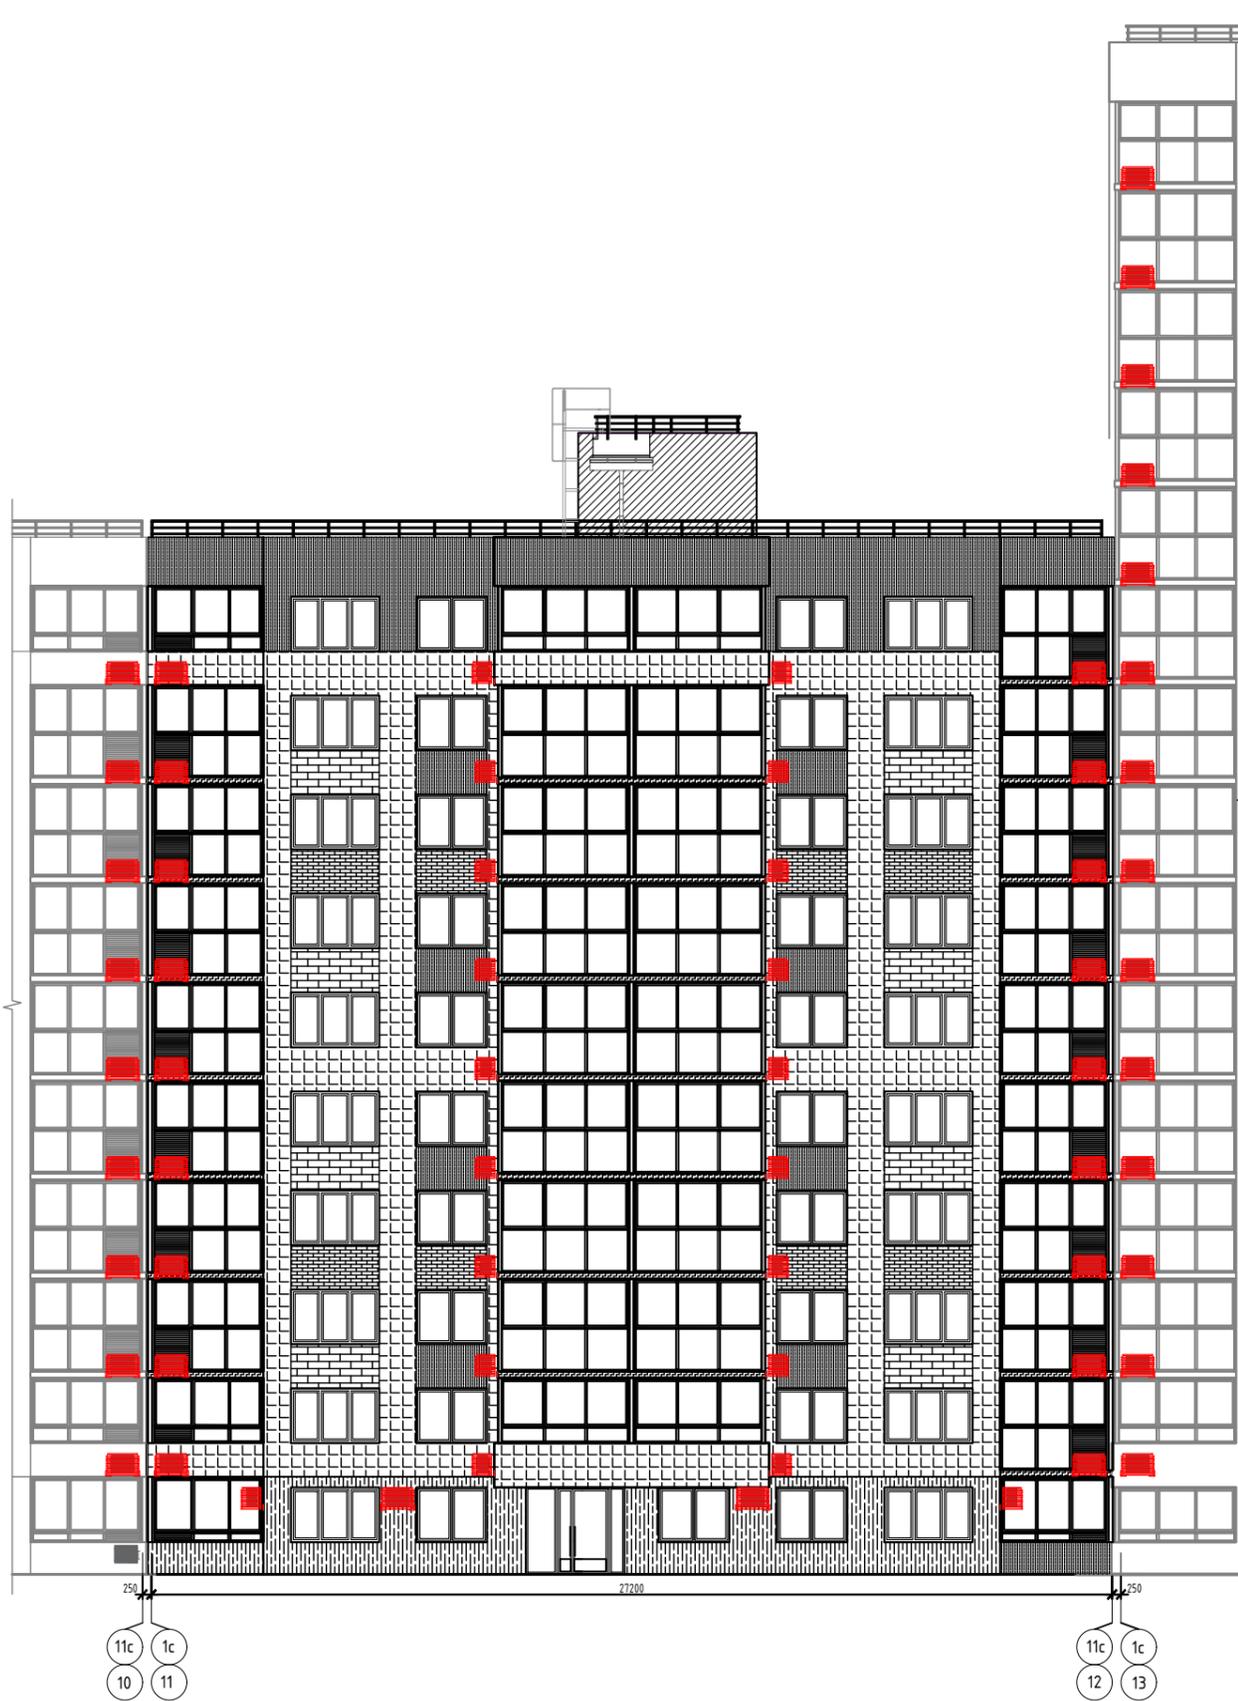

Секция 7

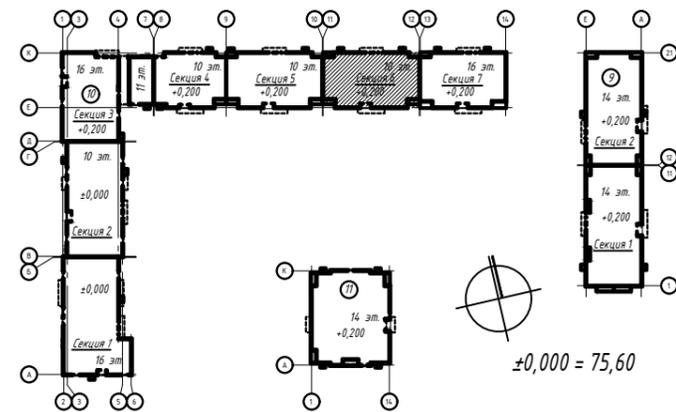

Условные обозначения:



- Корзины для размещения внешних блоков кондиционеров

						16.52-18.11-НЧ9-11-К10-АР.И			
						Многофункциональная застройка территории в г. Набережные Челны, Республика Татарстан, ограниченной федеральной автомагистралью М7 "Москва-Уфа" и рекой Челнинка, Северо-Восточным и Юго-Западным жилыми районами. 1-й этап освоения территории. Этапы строительства 9,10,11			
Изм.	Кол. уч.	Лист	№ док.	Подпись	Дата	Этап строительства 10. Дом 10	Стадия	Лист	Листов
Разраб.		Попов			01.24		Р	25	
ГИП		Баталов			01.24				
Н. контр.						Фасад 1с-11с М1:200. СЕКЦИЯ "6"		000 "ПМ "Новая"	


Согласовано

Взам. инв. №


Подп. и дата

Инв. № подл.

Секция 7

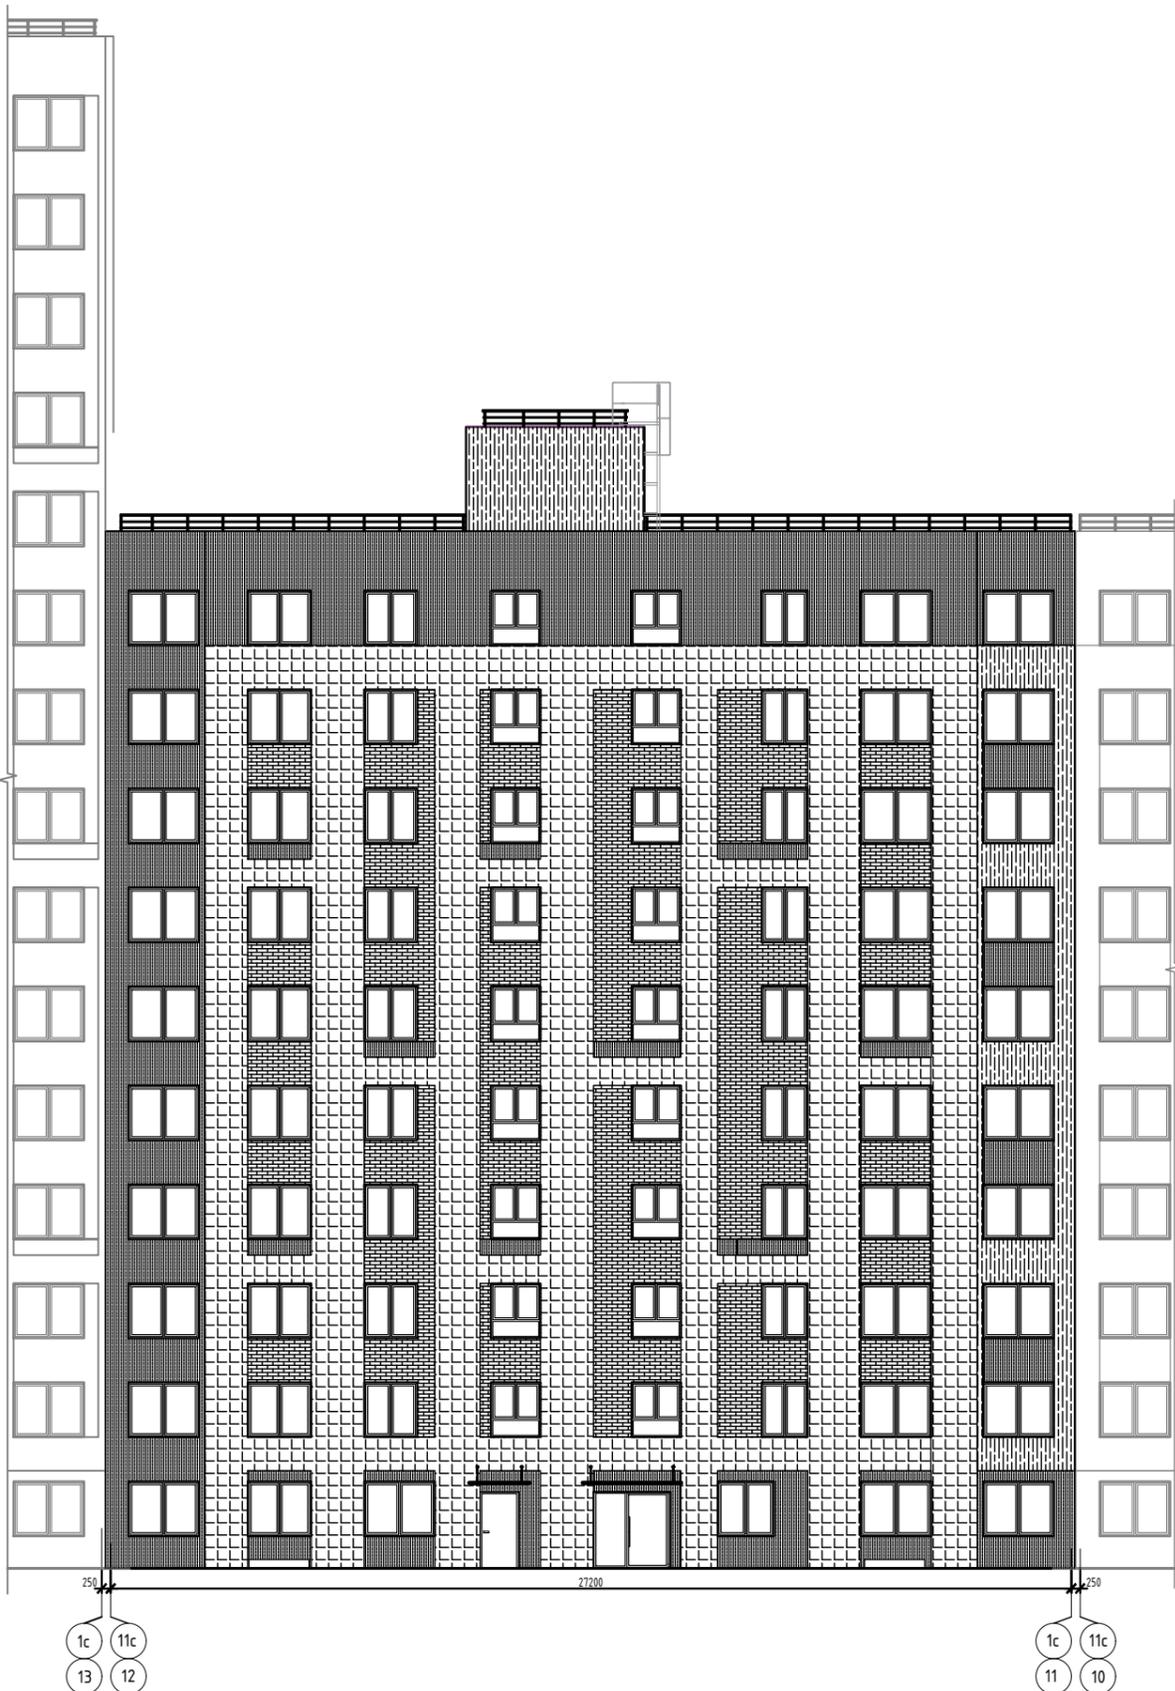

Секция 5

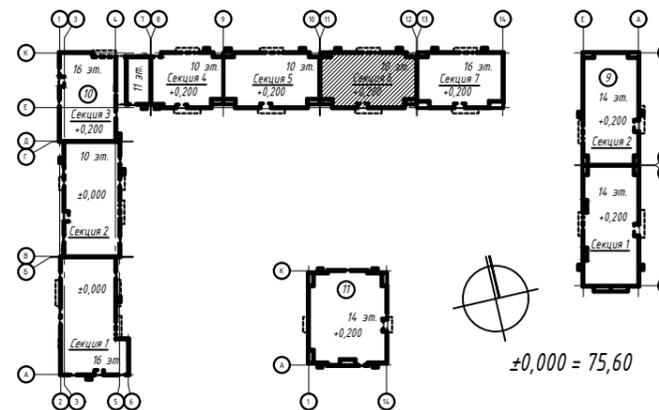


Условные обозначения:



- Корзины для размещения внешних блоков кондиционеров

						16.52-18.11-НЧ9-11-К10-АР.И			
						Многофункциональная застройка территории в г. Набережные Челны, Республика Татарстан, ограниченной федеральной автомагистралью М7 "Москва-Уфа" и рекой Челнинка, Северо-Восточным и Юго-Западным жилыми районами. 1-й этап освоения территории. Этапы строительства 9,10,11			
Изм.	Кол. уч.	Лист	№ док.	Подпись	Дата	Этап строительства 10. Дом 10	Стадия	Лист	Листов
Разраб.		Попов			01.24		Р	26	
ГИП		Баталов			01.24				
Н. контр.						Фасад 11с-1с М1:200. СЕКЦИЯ "6"	000 "ПМ "Новая"		

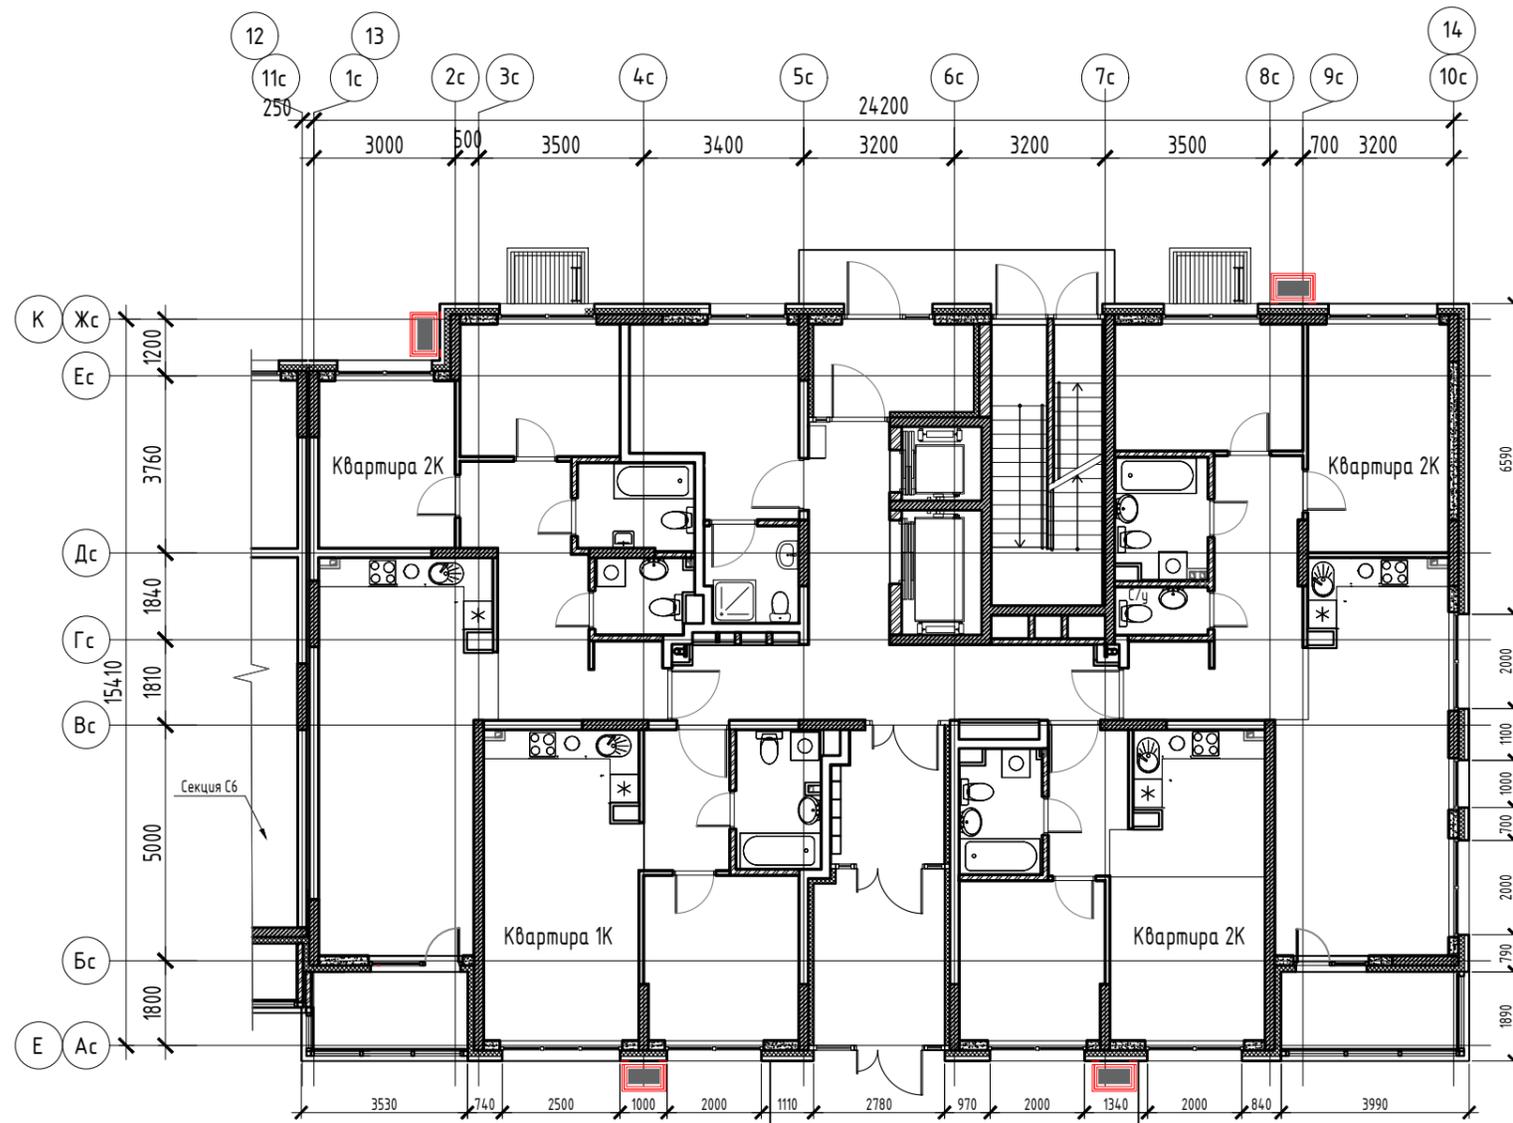


M 1:150



Условные обозначения:



- Корзины для размещения внешних блоков кондиционеров

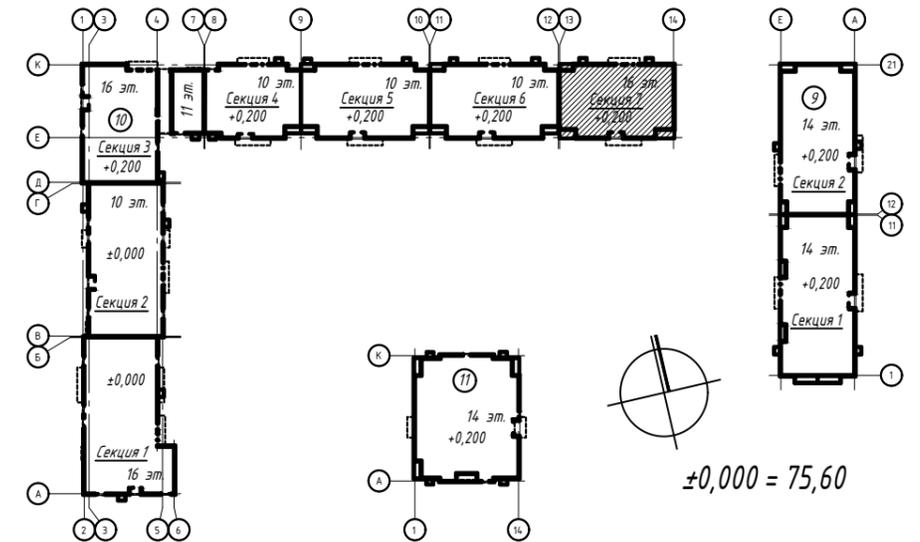


Согласовано

Взам. инв. №


Подп. и дата

И-в. № подл.

						16.52-18.11-НЧ9-11-К10-АР.И			
						Многофункциональная застройка территории в г. Набережные Челны, Республика Татарстан, ограниченной федеральной автомагистралью М7 "Москва-Уфа" и рекой Челнинка, Северо-Восточным и Юго-Западным жилыми районами. 1-й этап освоения территории. Этапы строительства 9,10,11			
Изм.	Кол. уч.	Лист	№ док.	Подпись	Дата	Этап строительства 10. Дом 10	Стадия	Лист	Листов
Разраб.		Попов			01.24		Р	27	
ГИП		Баталов			01.24				
Н. контр.									
						План 1-го этажа. СЕКЦИЯ "7"		000 "ПМ "Новая"	

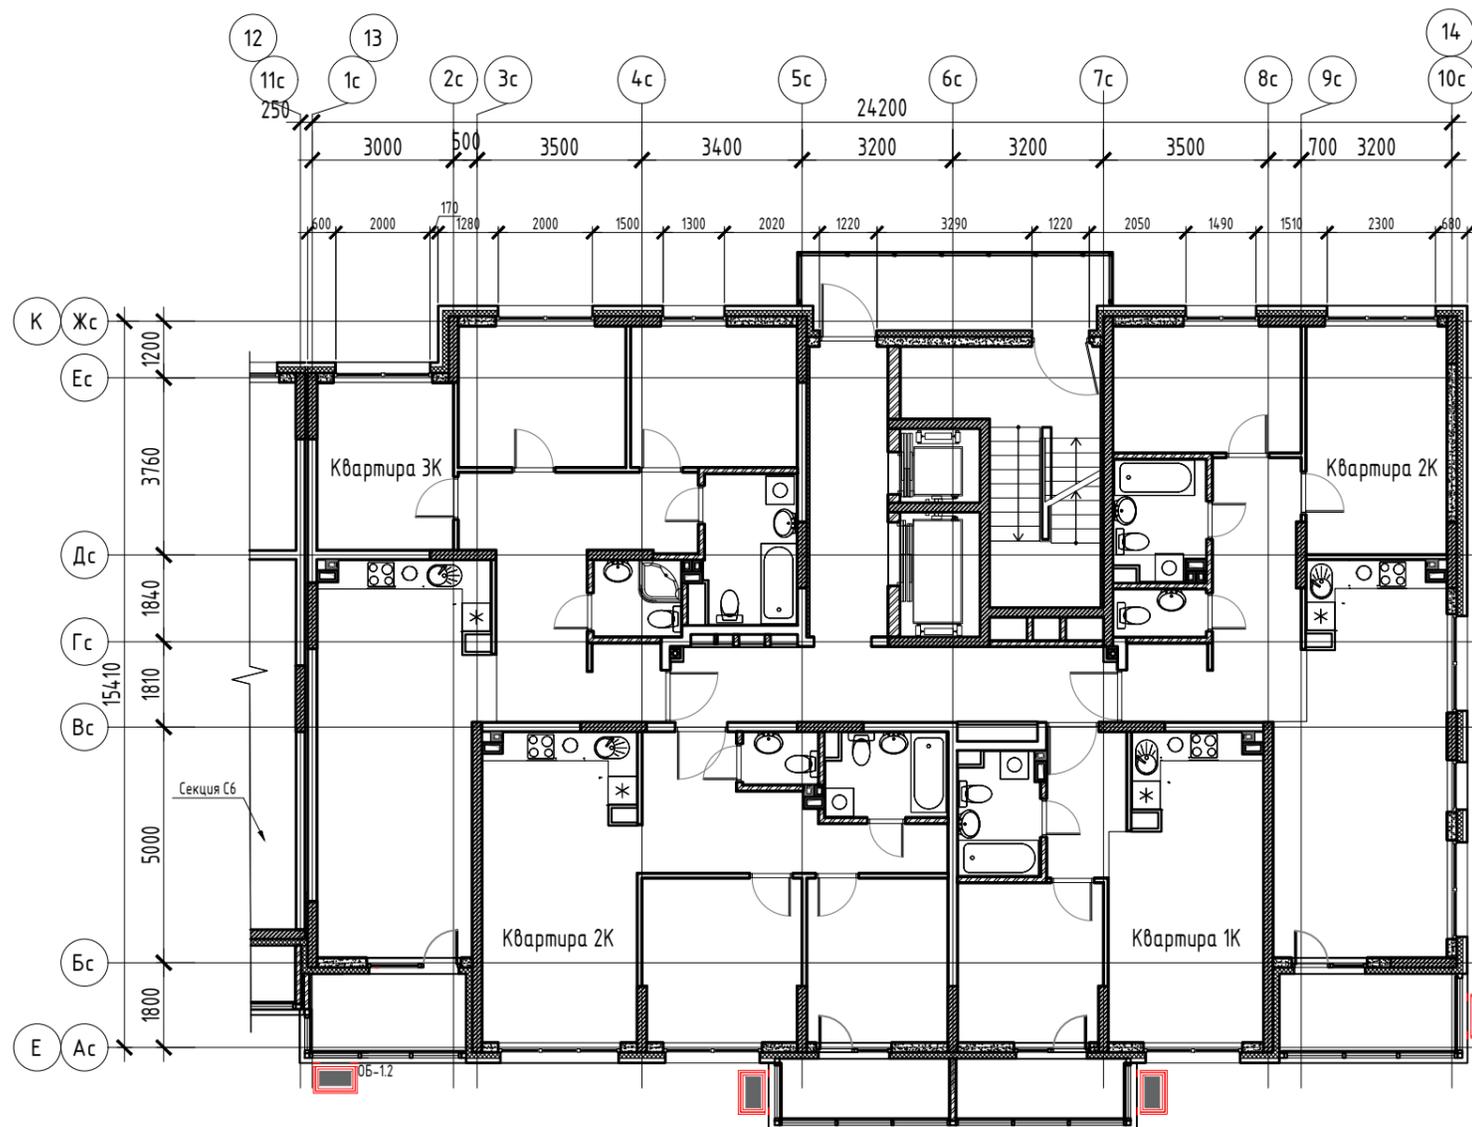


M 1:150

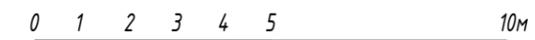

Условные обозначения:

 - Корзины для размещения внешних блоков кондиционеров

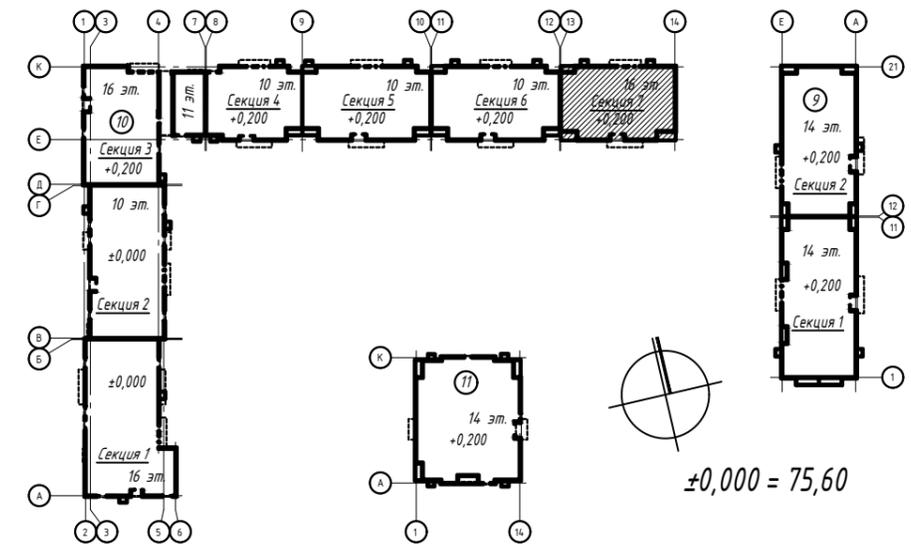

Согласовано

Взам. инв. №


Подп. и дата

Инв. № подл.

						16.52-18.11-НЧ9-11-К10-АР.И			
						Многофункциональная застройка территории в г. Набережные Челны, Республика Татарстан, ограниченной федеральной автомагистралью М7 "Москва-Уфа" и рекой Челнинка, Северо-Восточным и Юго-Западным жилыми районами. 1-й этап освоения территории. Этапы строительства 9,10,11			
Изм.	Кол. уч.	Лист	№ док.	Подпись	Дата	Этап строительства 10. Дом 10	Стадия	Лист	Листов
Разраб.		Попов			01.24		Р	28	
ГИП		Баталов			01.24				
Н. контр.						План типового этажа. СЕКЦИЯ "7"	000 "ПМ "Новая"		

Согласовано

Секция 6

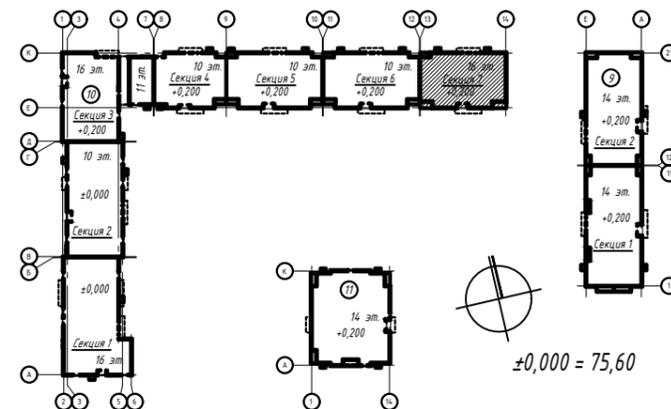

Условные обозначения:

■ ■ - Корзины для размещения внешних блоков кондиционеров



						16.52-18.11-НЧ9-11-К10-АР.И			
						Многофункциональная застройка территории в г. Набережные Челны, Республика Татарстан, ограниченной федеральной автомагистралью М7 "Москва-Уфа" и рекой Челнинка, Северо-Восточным и Юго-Западным жилыми районами. 1-й этап освоения территории. Этапы строительства 9,10,11			
Изм.	Кол. уч.	Лист	№ док.	Подпись	Дата	Этап строительства 10. Дом 10	Стадия	Лист	Листов
Разраб.		Попов		<i>[Signature]</i>	01.24		Р	29	
ГИП		Баталов			01.24				
Н. контр.						Фасад 1с-10с М1:200. СЕКЦИЯ "7"	ООО "ПМ "Новая"		

Согласовано

Взам. инв. №

Подп. и дата

И-в. № подл.

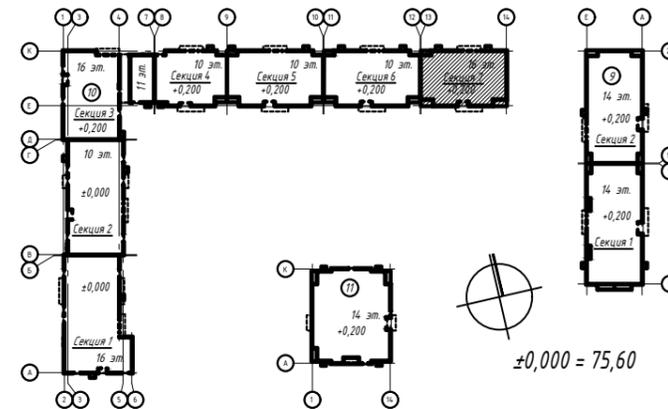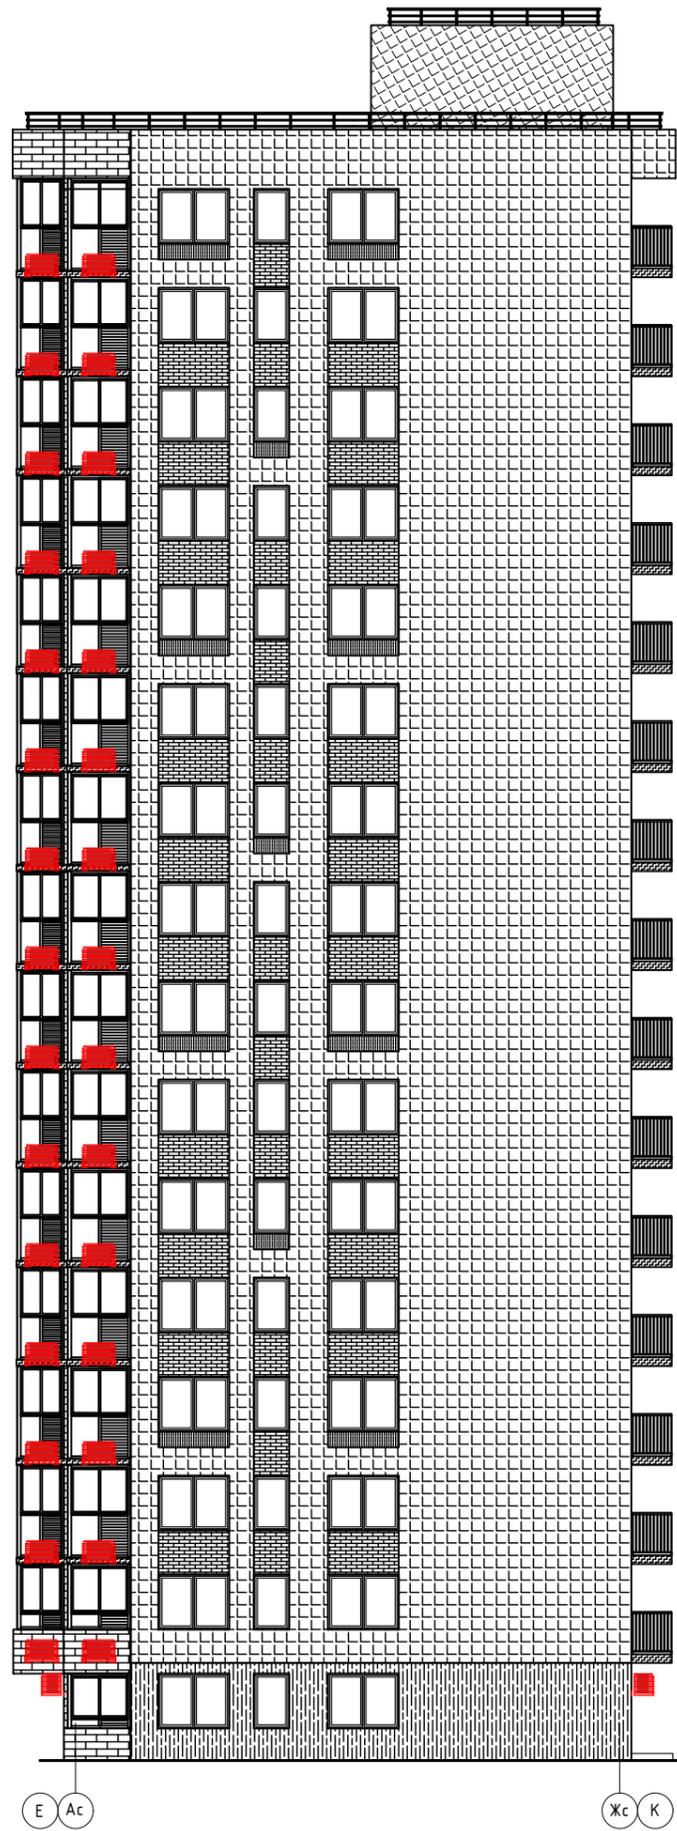

Условные обозначения:

■ ■ - Корзины для размещения внешних блоков кондиционеров

						16.52-18.11-НЧ9-11-К10-АР.И			
						Многофункциональная застройка территории в г. Набережные Челны, Республика Татарстан, ограниченной федеральной автомагистралью М7 "Москва-Уфа" и рекой Челнинка, Северо-Восточным и Юго-Западным жилыми районами. 1-й этап освоения территории. Этапы строительства 9,10,11			
Изм.	Кол. уч.	Лист	№ док.	Подпись	Дата	Этап строительства 10. Дом 10	Стадия	Лист	Листов
Разраб.							Р	30	
ГИП									
Н. контр.						Фасад Ас-Жс М1:200. СЕКЦИЯ "7"	000 "ПМ "Новая"		

Согласовано


Взам. инв. №

Подп. и дата

Ив. № подл.





Секция 6

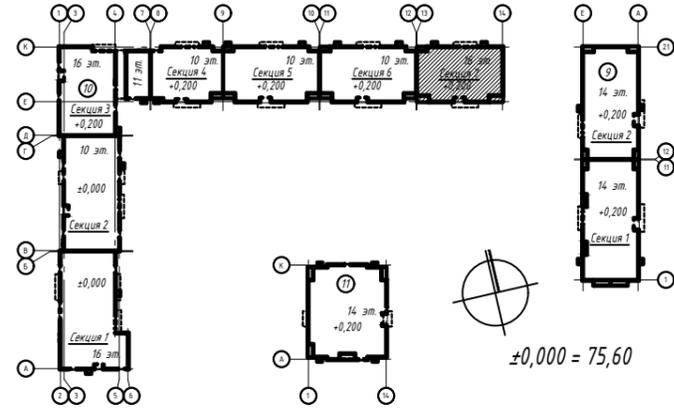

Условные обозначения:

■ ■ - Корзины для размещения внешних блоков кондиционеров

						16.52-18.11-НЧ9-11-К10-АР.И			
						Многофункциональная застройка территории в г. Набережные Челны, Республика Татарстан, ограниченной федеральной автомагистралью М7 "Москва-Уфа" и рекой Челнинка, Северо-Восточным и Юго-Западным жилыми районами. 1-й этап освоения территории. Этапы строительства 9,10,11			
Изм.	Кол. уч.	Лист	№ док.	Подпись	Дата	Этап строительства 10. Дом 10	Стадия	Лист	Листов
Разраб.		Попов		<i>[Signature]</i>	01.24		Р	31	
ГИП		Баталов			01.24				
Н. контр.						Фасад 10с-1с М1:200. СЕКЦИЯ "7"	ООО "ПМ "Новая"		

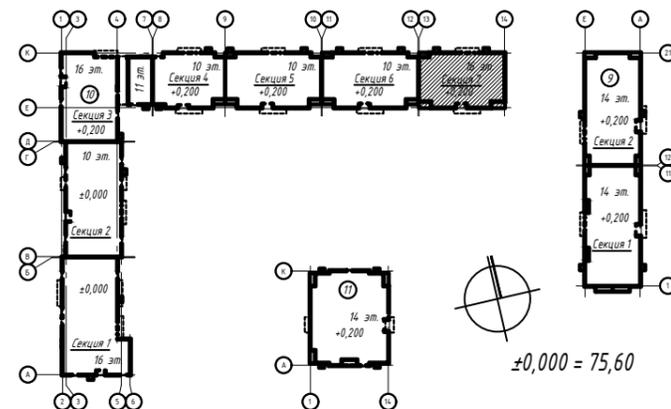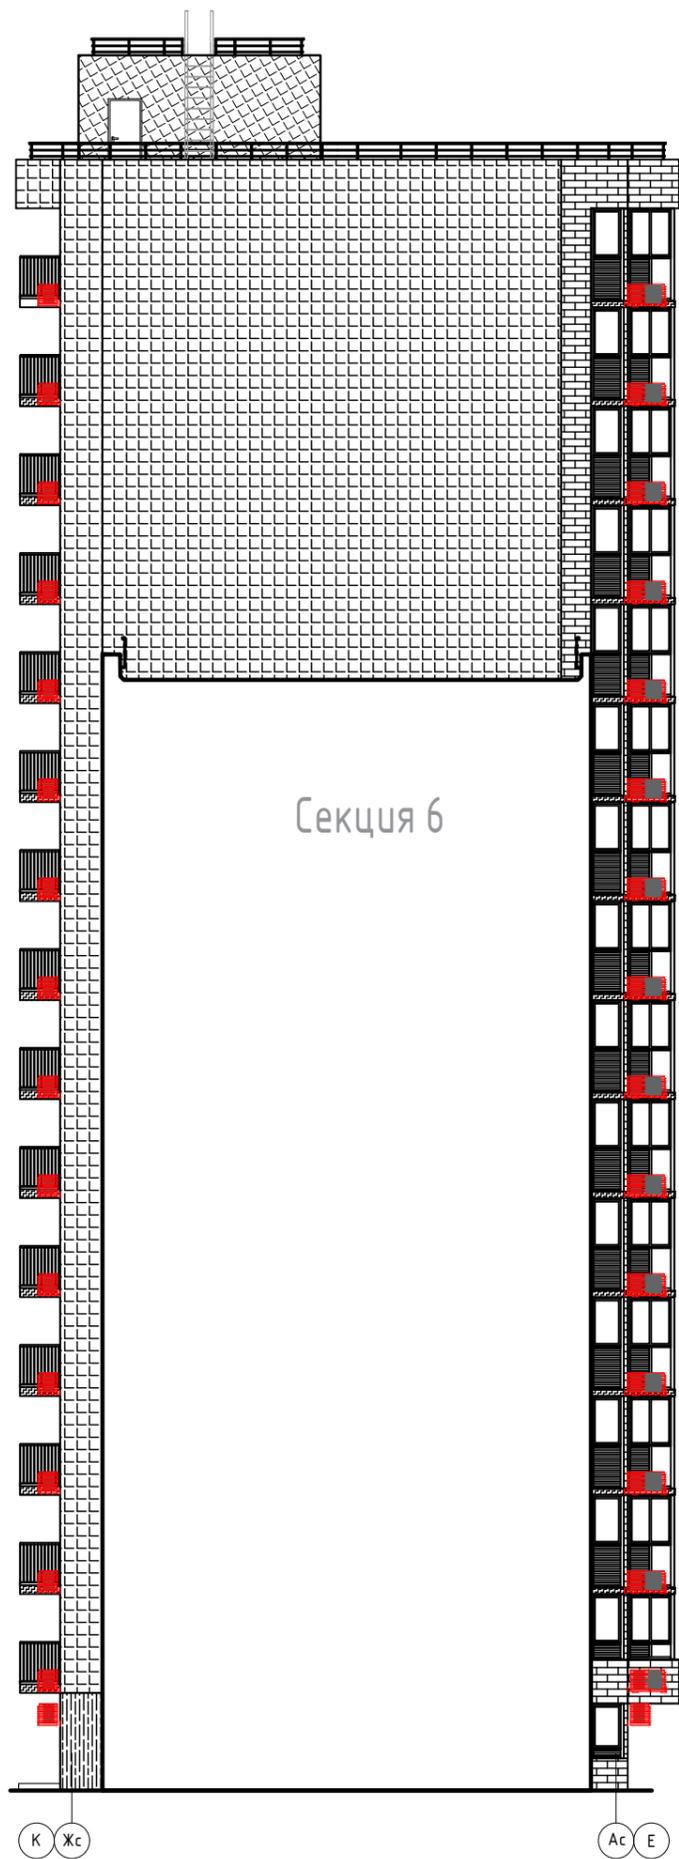

Условные обозначения:

 - Корзины для размещения внешних блоков кондиционеров





Согласовано

Взам. инв. №

Подп. и дата

И-в. № подл.

						16.52-18.11-НЧ9-11-К10-АР.И			
						Многофункциональная застройка территории в г. Набережные Челны, Республика Татарстан, ограниченной федеральной автомагистралью М7 "Москва-Уфа" и рекой Челнинка, Северо-Восточным и Юго-Западным жилыми районами. 1-й этап освоения территории. Этапы строительства 9,10,11			
Изм.	Кол. уч.	Лист	№ док.	Подпись	Дата	Этап строительства 10. Дом 10	Стадия	Лист	Листов
Разраб.		Попов			01.24		Р	32	
ГИП		Баталов			01.24				
Н. контр.						Фасад Жс-Ас М1:200. СЕКЦИЯ "7"	000 "ПМ "Новая"		

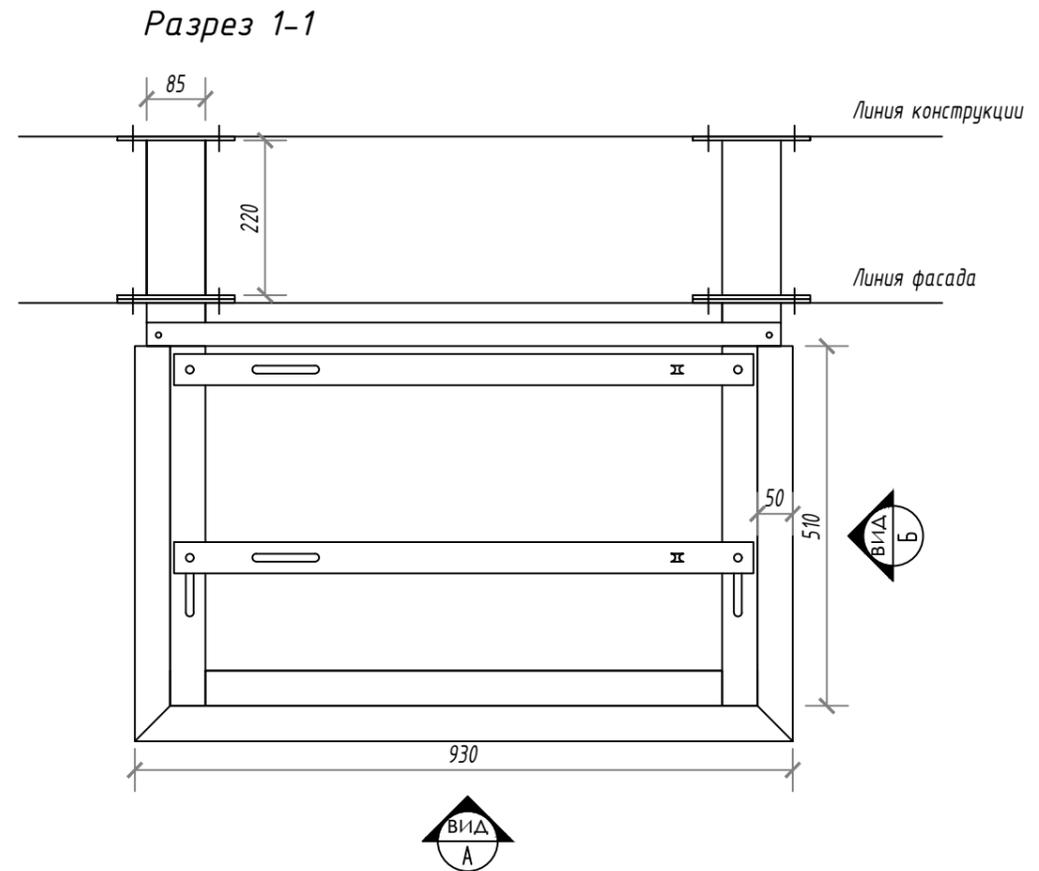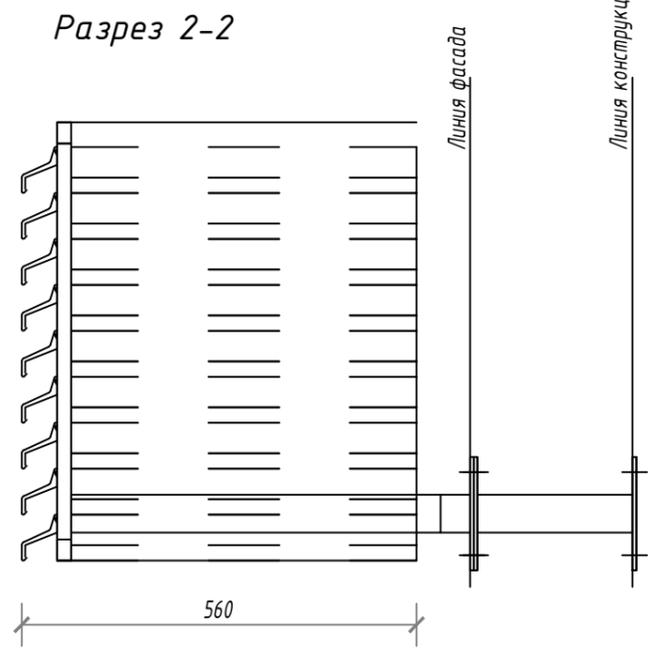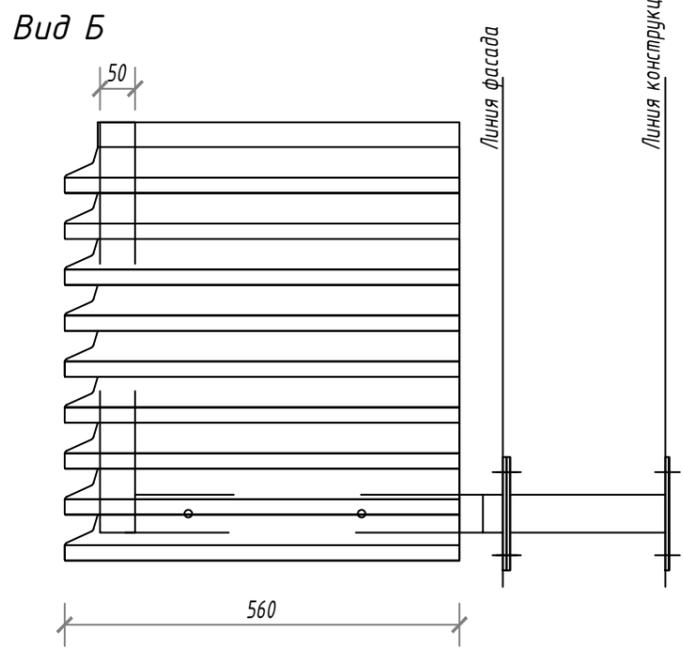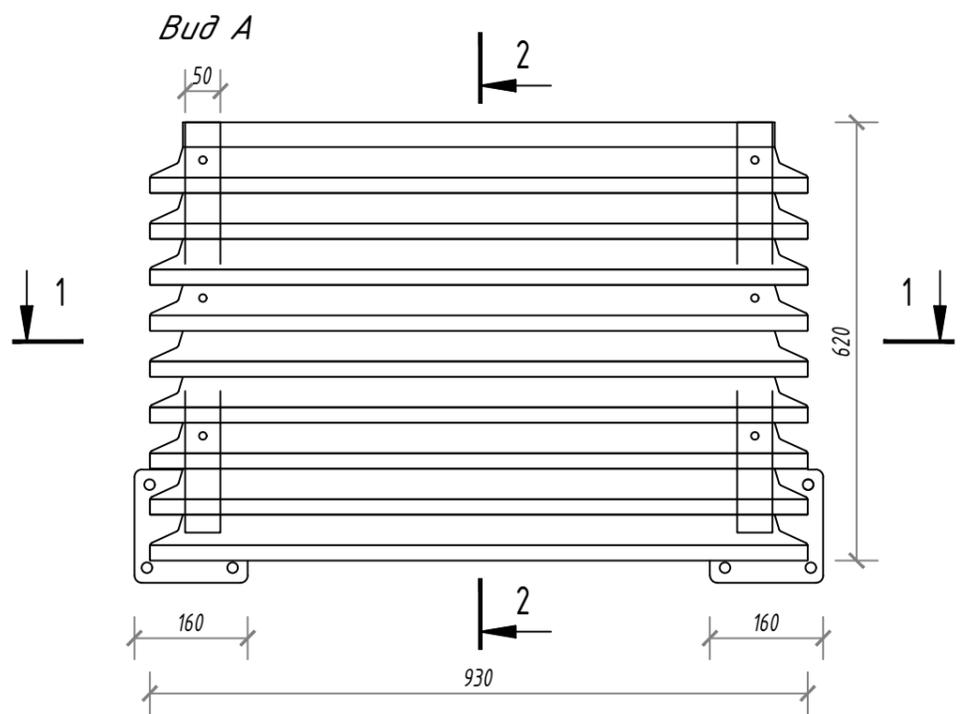

ПРИМЕЧАНИЯ :

- Местоположение корзин смотреть данный раздел;
- Деталировочные чертежи и заказные спецификации для производства изделий (КМД) выполняются Монтажной организацией на основании их технологии и утвержденных смет;
- Покраску корзин принять в соответствии с RAL-7024.

Согласовано	
Взам. инв. №	
Подп. и дата	
Инв. № подл.	

						16.52-18.11-НЧ9-11-К10-АР.И			
						Многофункциональная застройка территории в г. Набережные Челны, Республика Татарстан, ограниченной федеральной автомагистралью М7 «Москва-Уфа» и рекой Челнинка, Северо-Восточным и Юго-Западным жилыми районами. 1-й этап освоения территории. Этапы строительства 9, 10, 11			
Изм.	Кол. уч.	Лист	№ док.	Подпись	Дата	Этап строительства 10. Дом 10	Стадия	Лист	Листов
Разраб.		Попов		<i>[Signature]</i>	01.24		Р	33	
ГИП		Баталов		<i>[Signature]</i>	01.24				
						Корзины для кондиционеров		ООО "ПМ "Навигатор"	



Многофункциональная застройка территории в г. Набережные Челны, Республика Татарстан, ограниченной федеральной автомагистралью М7 "Москва-Уфа" и рекой Челнинка, Северо-Восточным и Юго-Западным жилыми районами. 1-й этап освоения территории. Этапы строительства 9, 10, 11.

РАБОЧАЯ ДОКУМЕНТАЦИЯ

**Архитектурные решения. Инструкция по эксплуатации.
Расположение корзин под кондиционеры.**

16.52-18.11-НЧ9-11-К9-АР.И

Изм.	№ док.	Подп.	Дата



ПРОЕКТНАЯ МАСТЕРСКАЯ
НОВАЦИЯ

ООО "Проектная мастерская "НОВАЦИЯ"

Многофункциональная застройка территории в г. Набережные Челны, Республика Татарстан, ограниченной федеральной автомагистралью М7 "Москва-Уфа" и рекой Челнинка, Северо-Восточным и Юго-Западным жилыми районами. 1-й этап освоения территории. Этапы строительства 9, 10, 11.

РАБОЧАЯ ДОКУМЕНТАЦИЯ

**Архитектурные решения. Инструкция по эксплуатации.
Расположение корзин под кондиционеры.**

16.52-18.11-НЧ9-11-К9-АР.И



Директор..... А.В. Федоров


ГИП О.Л. Баталов

Изм.	№ док.	Подп.	Дата

Ведомость рабочих чертежей основного комплекта марки АР.И

Лист	Наименование	Примечание
01	Содержание	
02	План 1-го этажа	
03	План типового этажа	
04	Фасад 1-21 М1:250	
05	Фасад А-Е М1:200	
06	Фасад Е-А М1:200	
07	Фасад 21-1 М1:250	
08	Корзины для кондиционеров	

Компоновочная схема

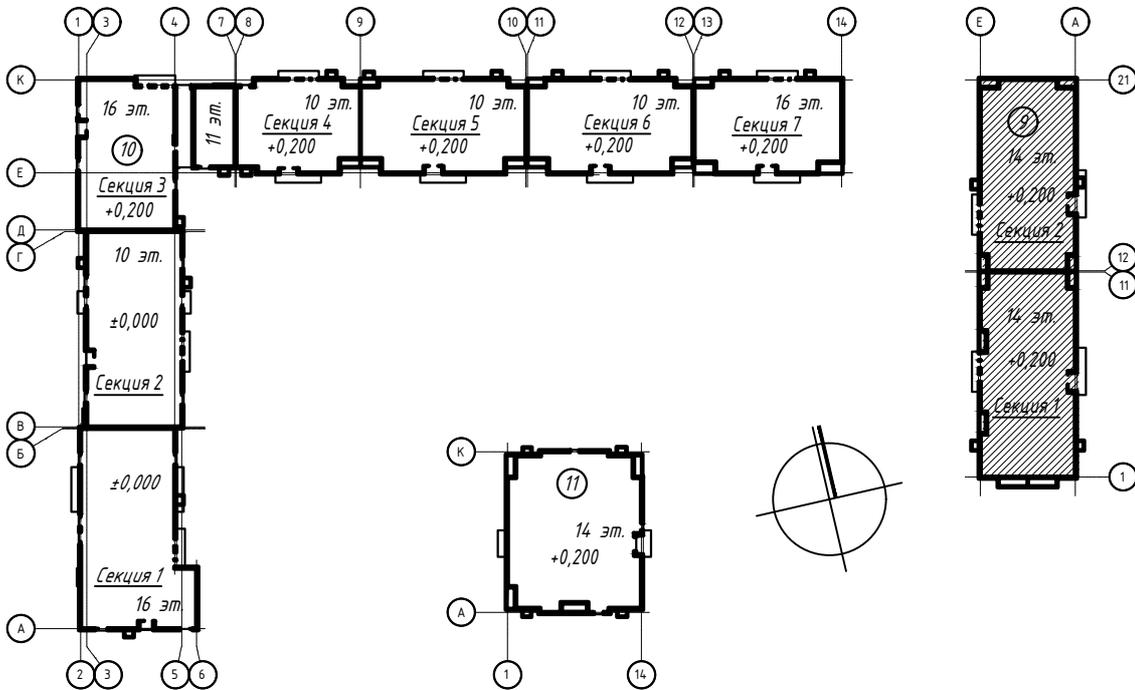

Настоящий раздел разработан с целью определения мест, допустимых для установки корзин под размещение наружных блоков кондиционеров. Недопустимо навешивать наружные блоки кондиционеров на фасад дома вне специально предусмотренных для этих целей мест и без специально предусмотренных для этих целей корзин.

Требования к внешнему виду, конструкциям корзин обозначены на последнем листе раздела.

Установка корзин/внешнего блока кондиционера на фасад допустима только после согласования с управляющей компанией.

Установка корзин выполняется силами и за счет собственников помещений.

Согласовано

Взам. инв. №


Подп. и дата

Инв. № подл.


16.52-18.11-НЧ9-11-К9-АР.И

Многофункциональная застройка территории в г. Набережные Челны, Республика Татарстан, ограниченной федеральной автомагистралью М7 "Москва-Уфа" и рекой Челнинка, Северо-Восточным и Юго-Западным жилыми районами. 1-й этап освоения территории. Этапы строительства 9, 10, 11


Изм.	Кол. уч.	Лист	№ док.	Подпись	Дата	Стадия	Лист	Листов	
Разраб.		Попов			01.24	Этап строительства 9. Дом 9	Р	01	08
ГИП		Баталов			01.24				
Общие данные						000 "ПМ "Новашня"			

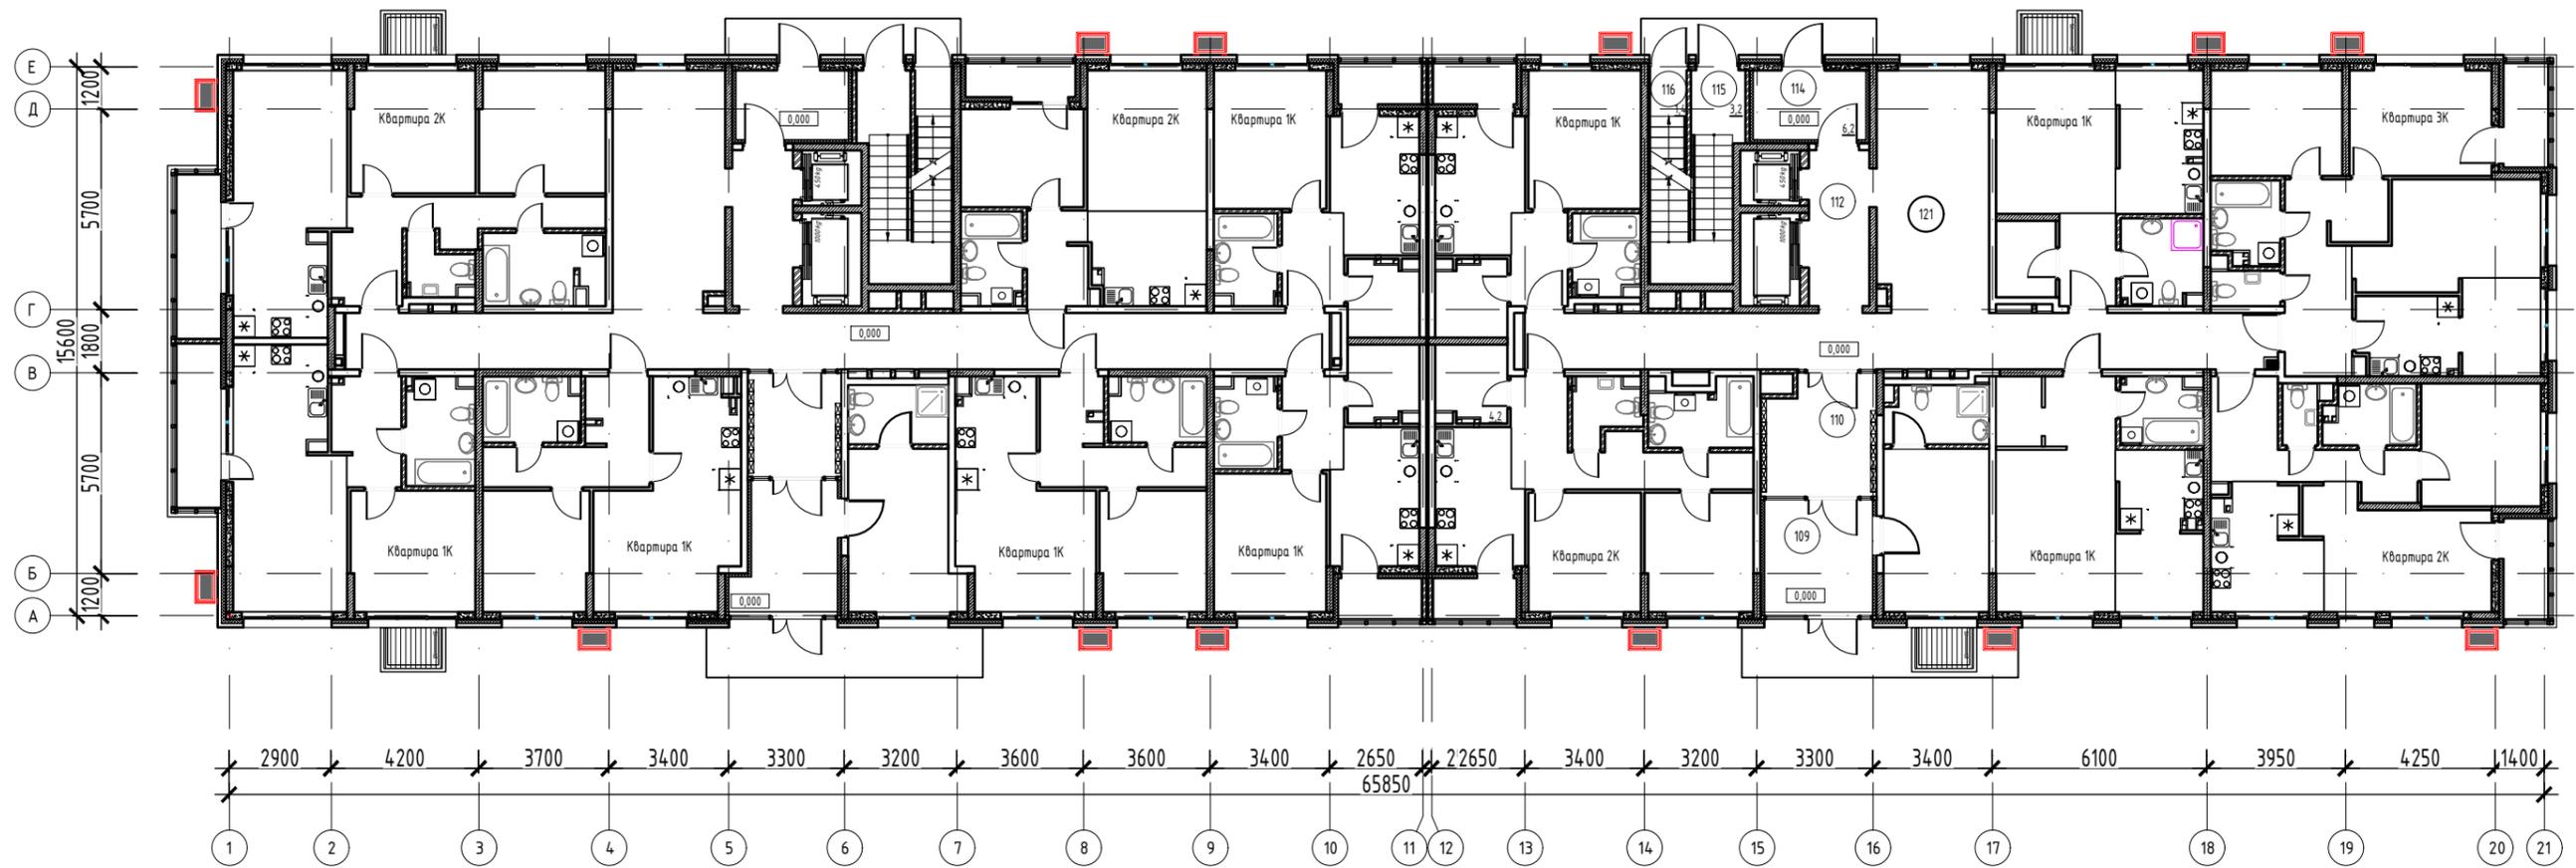

M 1:150

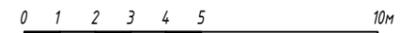

Корзины для размещения внешних блоков кондиционеров

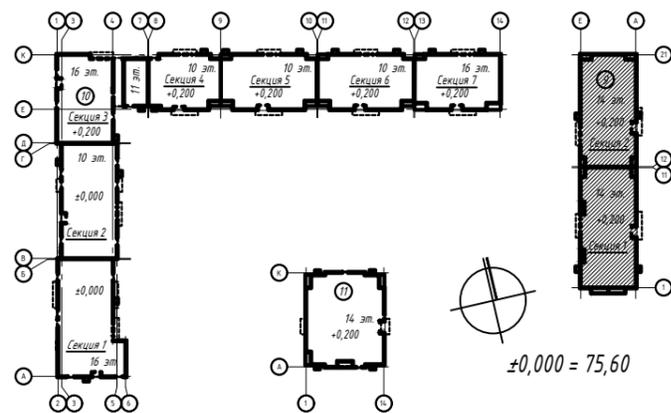

Согласовано

Взам. инв. №


Подп. и дата

И-в. № подл.

						16.52-18.11-НЧ9-11-К9-АР.И					
						Многофункциональная застройка территории в г. Набережные Челны, Республика Татарстан, ограниченной федеральной автомагистралью М7 "Москва-Уфа" и рекой Челнинка, Северо-Восточным и Юго-Западным жилыми районами. 1-й этап освоения территории. Этапы строительства 9, 10, 11.					
Изм.	Кол. уч.	Лист	№ док.	Подпись	Дата	Этап строительства 9. Дом 9	Стадия	Лист	Листов		
Разраб.		Попов		<i>[Signature]</i>	01.24		Р	02			
ГИП		Баталов			01.24						
Н. контр.						План 1-го этажа		000 "ПМ "Навигатор"			




M 1:150

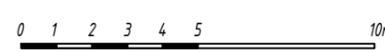


Условные обозначения:

Корзины для размещения внешних блоков кондиционеров

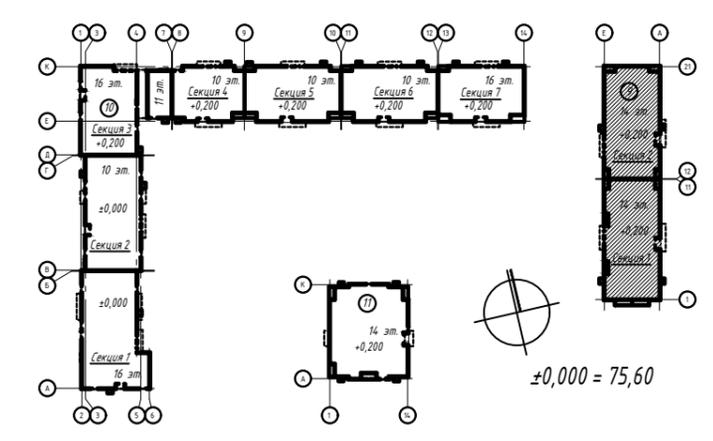


Согласовано
Взам. инв. №
Подп. и дата
И-в. № подл.

						16.52-18.11-НЧ9-11-К9-АР.И					
						Многофункциональная застройка территории в г. Набережные Челны, Республика Татарстан, ограниченной федеральной автомагистралью М7 "Москва-Уфа" и рекой Челнинка, Северо-Восточным и Юго-Западным жилыми районами. 1-й этап освоения территории. Этапы строительства 9, 10, 11.					
Изм.	Кол. уч.	Лист	№ док.	Подпись	Дата	Этап строительства 9. Дом 9	Стадия	Лист	Листов		
Разраб.		Попов		<i>[Signature]</i>	01.24		Р	03			
ГИП		Баталов			01.24						
Н. контр.						План типового этажа			000 "ПМ "Навигация"		

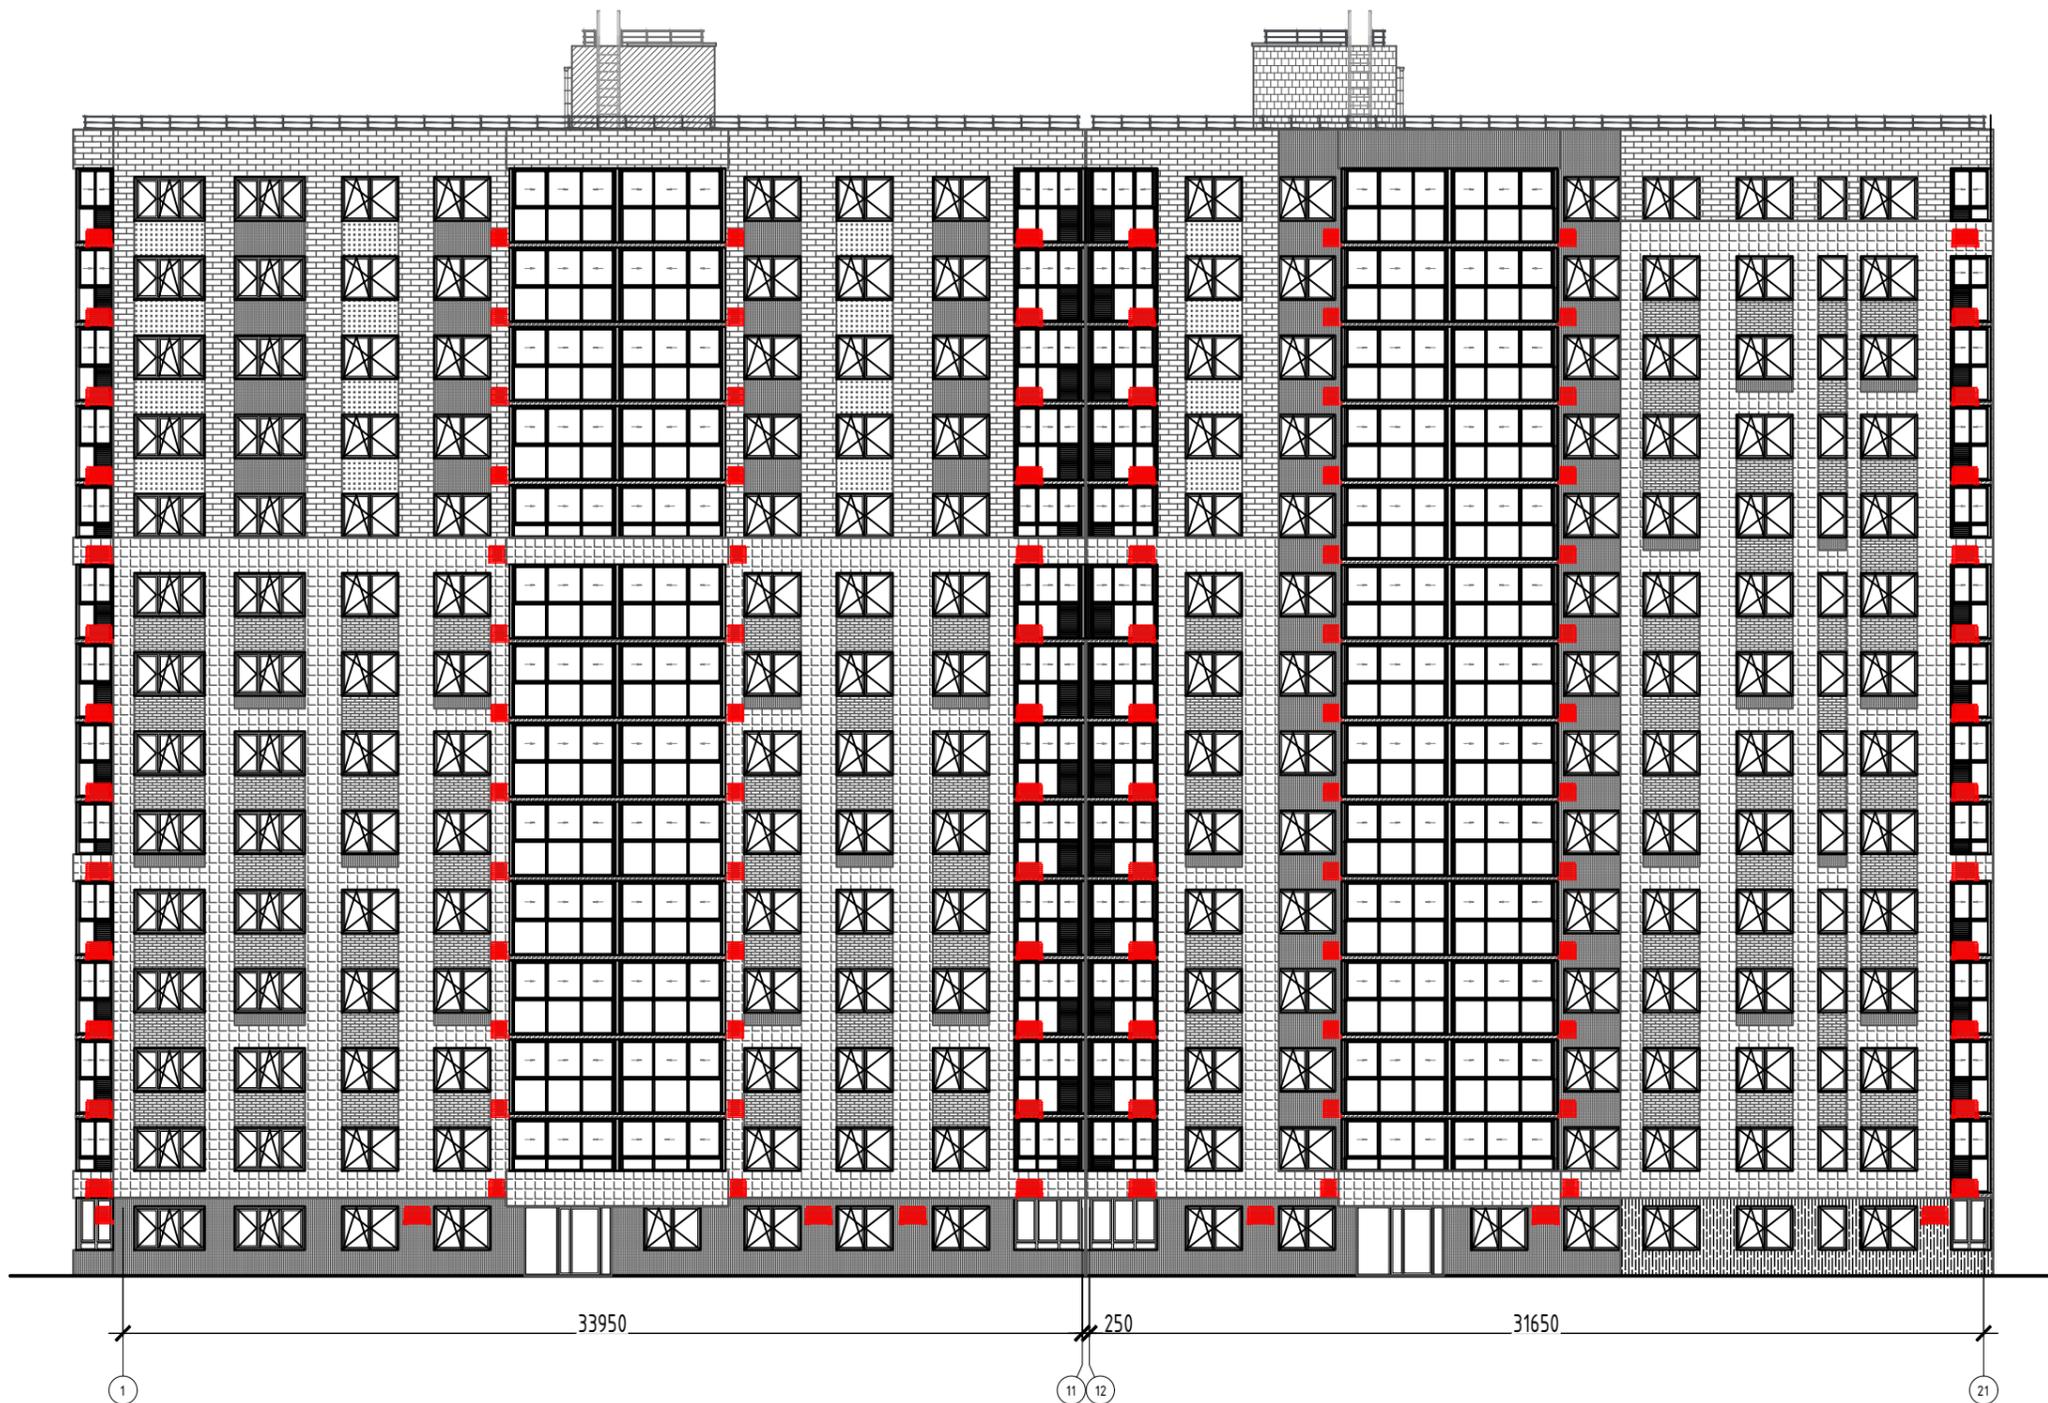

Условные обозначения:

■ ■ - Корзины для размещения внешних блоков кондиционеров

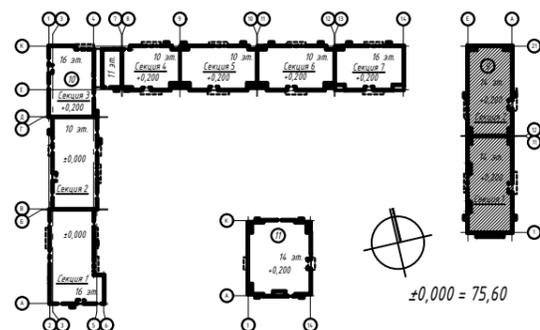

						16.52-18.11-НЧ9-11-К9-АР.И			
						Многофункциональная застройка территории в г. Набережные Челны, Республика Татарстан, ограниченной федеральной автомагистралью М7 "Москва-Уфа" и рекой Челнинка, Северо-Восточным и Юго-Западным жилыми районами. 1-й этап освоения территории. Этапы строительства 9, 10, 11.			
Изм.	Кол. уч.	Лист	№ док.	Подпись	Дата	Этап строительства 9. Дом 9	Стадия	Лист	Листов
Разраб.		Попов			01.24		Р	04	
ГИП		Баталов			01.24				
Н. контр.						Фасад 1-21 М1:250	000 "ПМ "Новая"		



Согласовано

Взам. инв. №

Подп. и дата

Инв. № подл.

Цветовое решение фасада А-Е

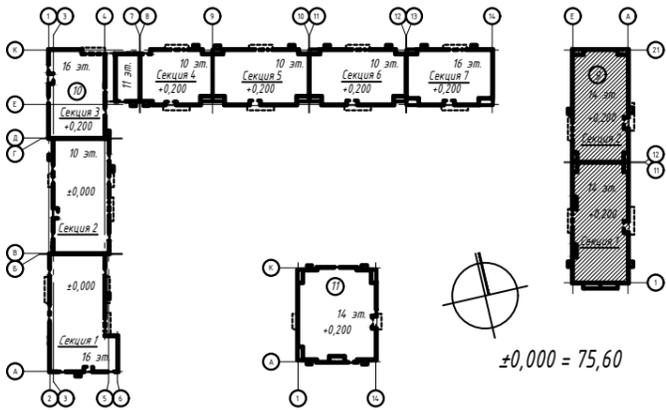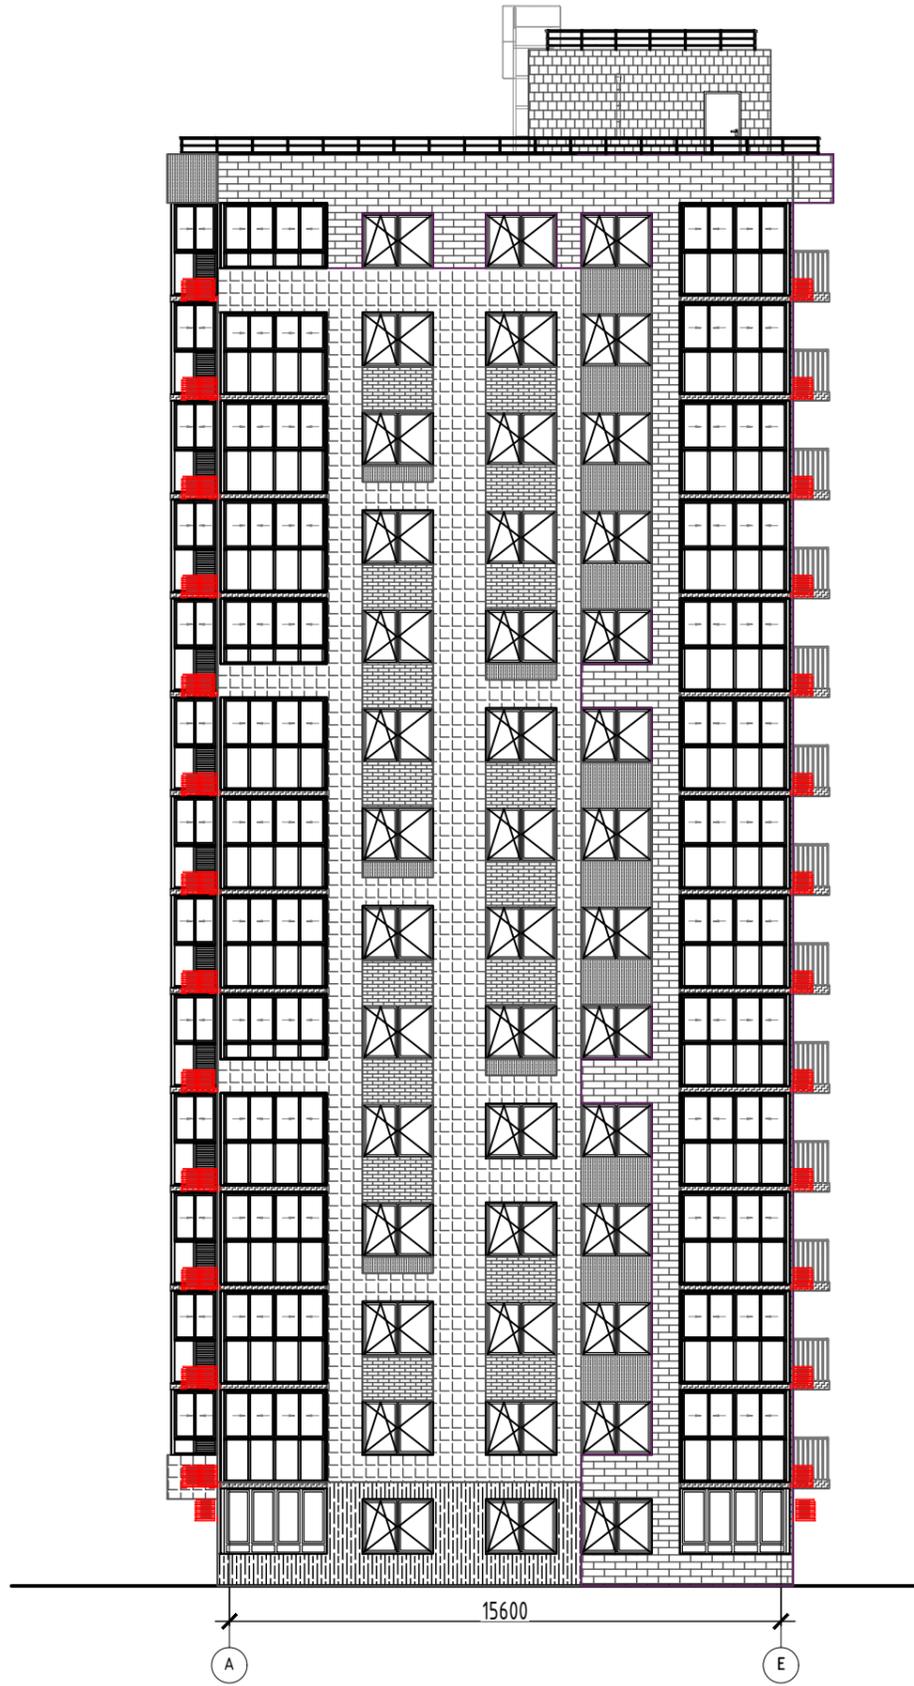

Условные обозначения:

 - Корзины для размещения внешних блоков кондиционеров

Согласовано

Взам. инв. №

Подп. и дата



И-в. № подл.

16.52-18.11-НЧ9-11-К9-АР.И

Многофункциональная застройка территории в г. Набережные Челны, Республика Татарстан, ограниченной федеральной автомагистралью М7 "Москва-Уфа" и рекой Челнинка, Северо-Восточным и Юго-Западным жилыми районами. 1-й этап освоения территории. Этапы строительства 9, 10, 11.

Изм.	Кол. уч.	Лист	№ док.	Подпись	Дата	Этап строительства 9. Дом 9	Стадия	Лист	Листов
Разраб.		Попов			01.24			Р	04
ГИП		Баталов			01.24				
Н. контр.						Фасад А-Е М1:200	ООО "ПМ "Новая"		

Цветовое решение фасада Е-А

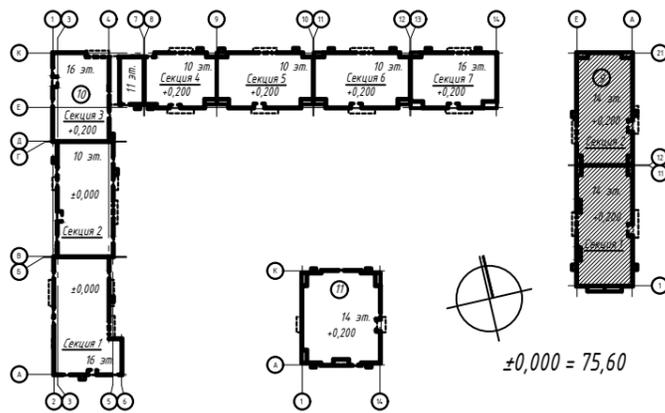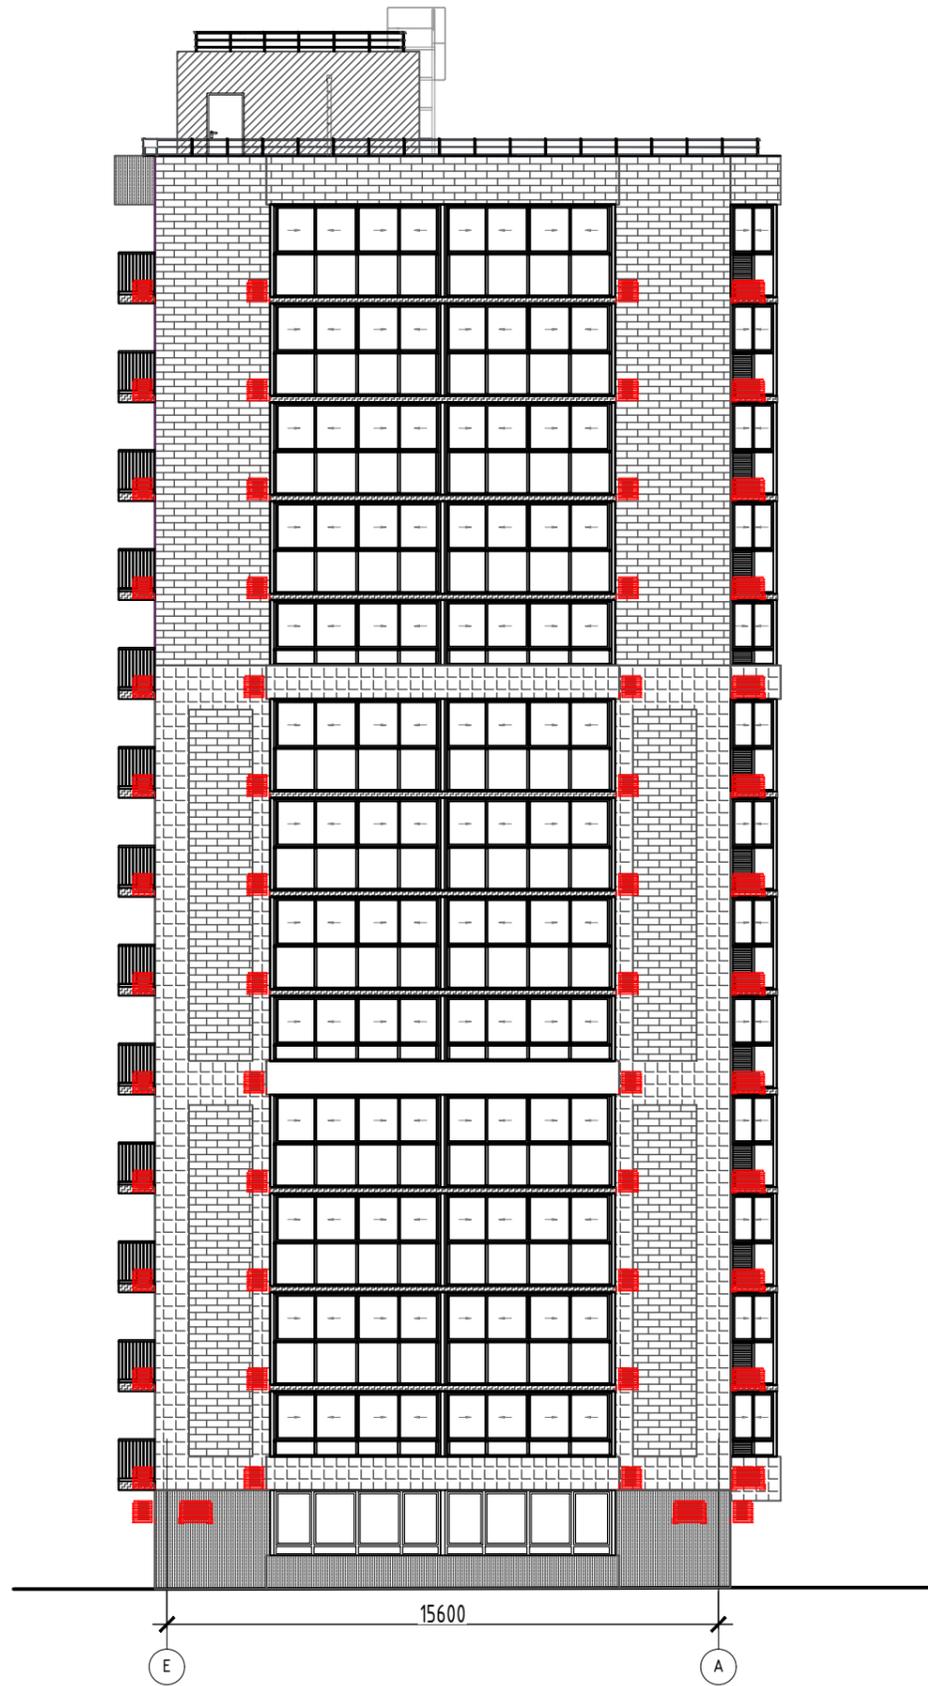

Условные обозначения:

 - Корзины для размещения внешних блоков кондиционеров

Согласовано


Взам. инв. №	
Подп. и дата	
И-в. № подл.	

						16.52-18.11-НЧ9-11-К9-АР.И			
						Многофункциональная застройка территории в г. Набережные Челны, Республика Татарстан, ограниченной федеральной автомагистралью М7 "Москва-Уфа" и рекой Челнинка, Северо-Восточным и Юго-Западным жилыми районами. 1-й этап освоения территории. Этапы строительства 9, 10, 11.			
Изм.	Кол. уч.	Лист	№ док.	Подпись	Дата	Этап строительства 9. Дом 9	Стадия	Лист	Листов
Разраб.	Попов				01.24		Р	06	
ГИП	Баталов				01.24				
Н. контр.						Фасад Е-А М1:200	ООО "ПМ "Новая"		



Условные обозначения:

■ - Карзины для размещения внешних блоков кондиционеров

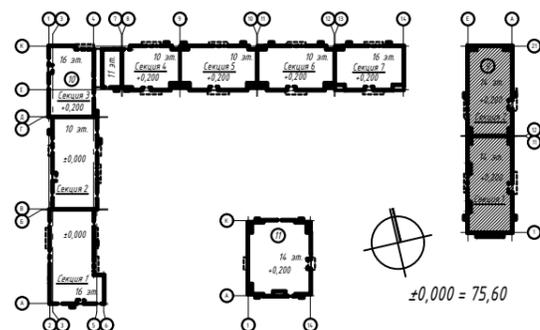





						16.52-18.11-НЧ9-11-К9-АР.И			
						Многофункциональная застройка территории в г. Набережные Челны, Республика Татарстан, ограниченной федеральной автомагистралью М7 "Москва-Уфа" и рекой Челнинка, Северо-Восточным и Юго-Западным жилыми районами. 1-й этап освоения территории. Этапы строительства 9, 10, 11.			
Изм.	Кол. уч.	Лист	№ док.	Подпись	Дата	Этап строительства 9. Дом 9	Стадия	Лист	Листов
Разраб.							Р	07	
ГИП				<i>[Signature]</i>	01.24				
Н. контр.					01.24				
						Фасад 21-1 М1:250	ООО "ПМ "Новая"		

Согласовано

Взам. инв. №


Подп. и дата

Инв. № подл.

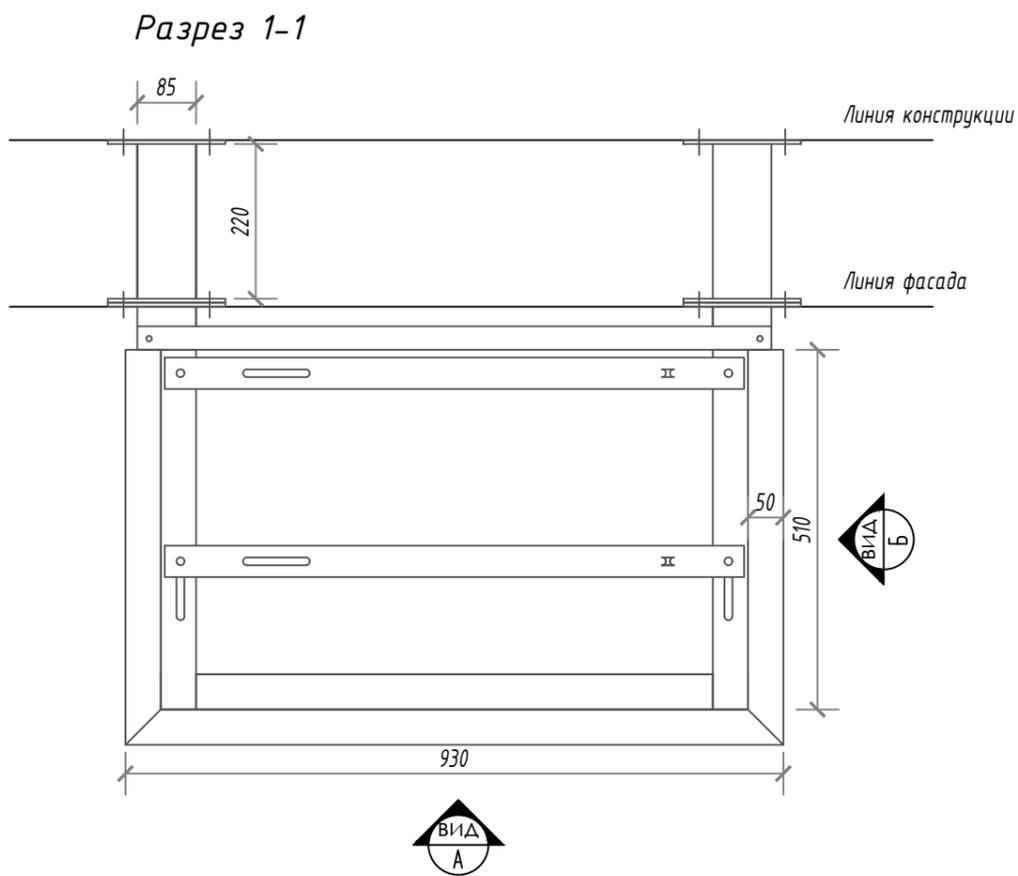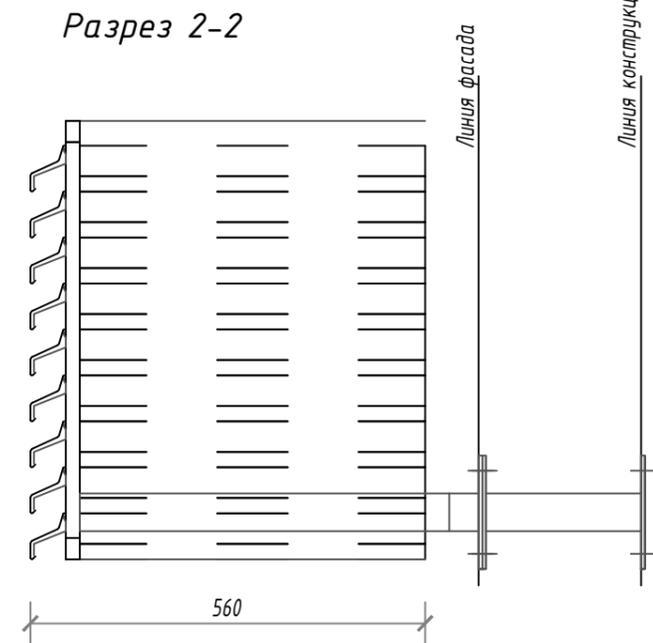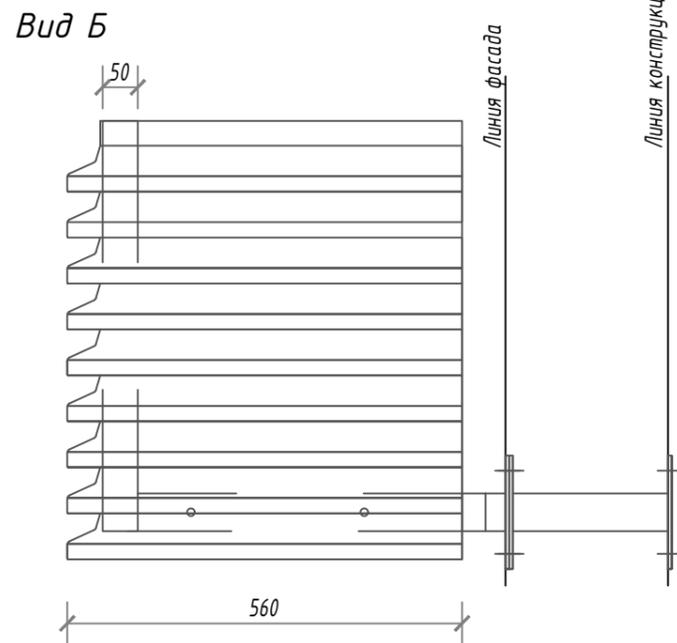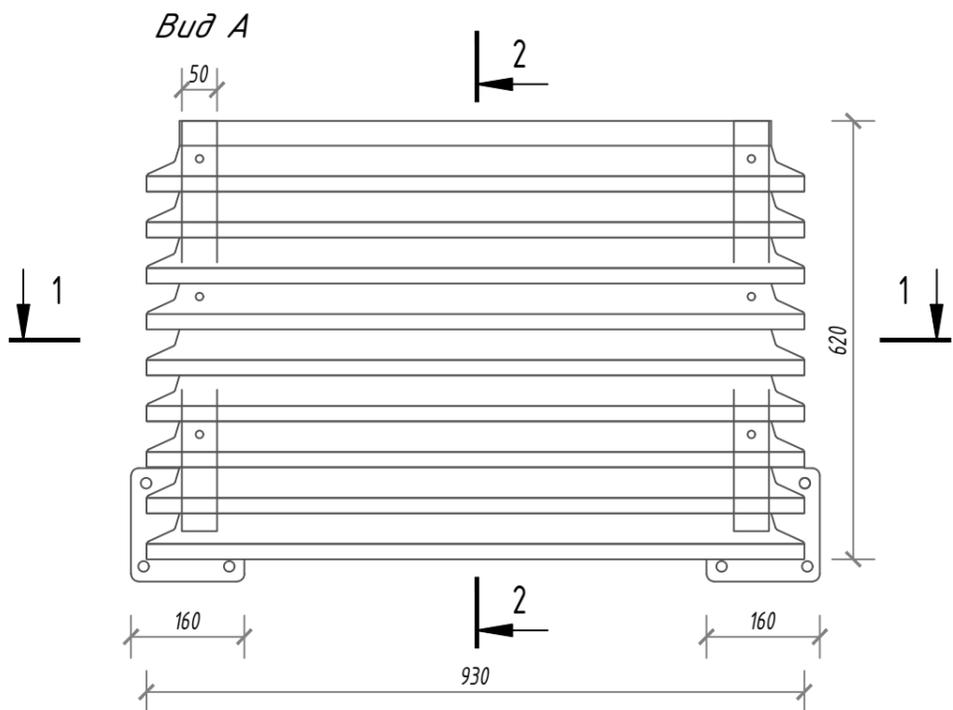

ПРИМЕЧАНИЯ :

- Местоположение корзин смотреть данный раздел;
- Детализированные чертежи и заказные спецификации для производства изделий (КМД) выполняются Монтажной организацией на основании их технологии и утвержденных смет;
- Покраску корзин принять в соответствии с RAL-7024.

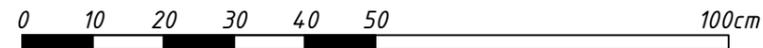

М 1:10

						16.52-18.11-НЧ9-11-К9-АР.И			
						Многофункциональная застройка территории в г. Набережные Челны, Республика Татарстан, ограниченной федеральной автомагистралью М7 "Москва-Уфа" и рекой Челнинка, Северо-Восточным и Юго-Западным жилыми районами. 1-й этап освоения территории. Этапы строительства 9, 10, 11.			
Изм.	Кол. уч.	Лист	№ док.	Подпись	Дата	Этап строительства 9. Дом 9	Стадия	Лист	Листов
Разраб.		Попов			01.24		Р	08	
ГИП		Баталов			01.24				
Н. контр.									
						Корзины для кондиционеров		ООО "ПМ "Новая"	

Согласовано

Взам. инв. №

Подп. и дата

Инв. № подл.



ПРОЕКТНАЯ МАСТЕРСКАЯ
НОВАЦИЯ

ООО "Проектная мастерская "НОВАЦИЯ"

Многофункциональная застройка территории в г. Набережные Челны, Республика Татарстан, ограниченной федеральной автомагистралью М7 "Москва-Уфа" и рекой Челнинка, Северо-Восточным и Юго-Западным жилыми районами. 1-й этап освоения территории. Этапы строительства 9, 10, 11.

РАБОЧАЯ ДОКУМЕНТАЦИЯ

**Архитектурные решения. Инструкция по эксплуатации.
Расположение корзин под кондиционеры.**

16.52-18.11-НЧ9-11-К11-АР.И

Изм.	№ док.	Подп.	Дата



ПРОЕКТНАЯ МАСТЕРСКАЯ
НОВАЦИЯ

ООО "Проектная мастерская "НОВАЦИЯ"

Многофункциональная застройка территории в г. Набережные Челны, Республика Татарстан, ограниченной федеральной автомагистралью М7 "Москва-Уфа" и рекой Челнинка, Северо-Восточным и Юго-Западным жилыми районами. 1-й этап освоения территории. Этапы строительства 9, 10, 11.

РАБОЧАЯ ДОКУМЕНТАЦИЯ

**Архитектурные решения. Инструкция по эксплуатации.
Расположение корзин под кондиционеры.**

16.52-18.11-НЧ9-11-К11-АР.И



Директор..... А.В. Федоров


ГИП О.Л. Баталов

Изм.	№ док.	Подп.	Дата

Ведомость рабочих чертежей основного комплекта марки АР.И

Лист	Наименование	Примечание
01	Содержание	
02	План 1-го этажа	
03	План типового этажа	
04	Фасад А-К М1:200	
05	Фасад 1-14 М1:200	
06	Фасад 14-1 М1:200	
07	Фасад К-А М1:200	
08	Корзины для кондиционеров	

Компоновочная схема

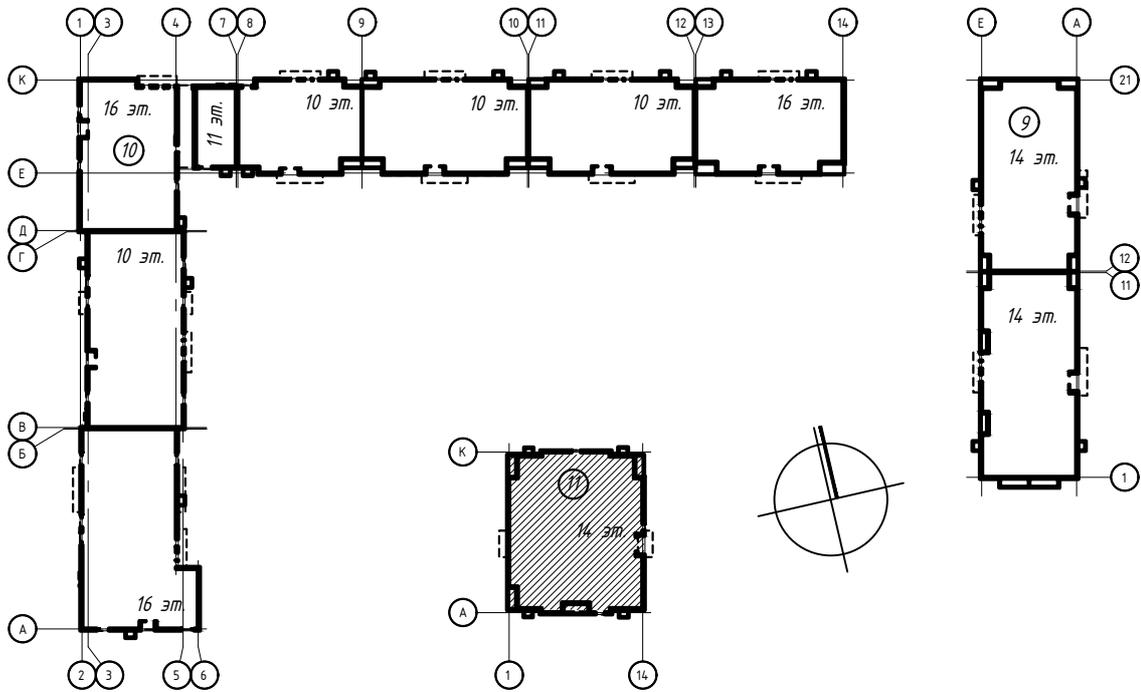

Настоящий раздел разработан с целью определения мест, допустимых для установки корзин под размещение наружных блоков кондиционеров. Недопустимо навешивать наружные блоки кондиционеров на фасад дома вне специально предусмотренных для этих целей мест и без специально предусмотренных для этих целей корзин.

Требования к внешнему виду, конструкциям корзин обозначены на последнем листе раздела.

Установка корзины/внешнего блока кондиционера на фасад допустима только после согласования с управляющей компанией.

Установка корзин выполняется силами и за счет собственников помещений.

Согласовано

Взам. инв. №



Подп. и дата

Инв. № подл.

16.52-18.11-НЧ9-11-К11-АР.И


Многофункциональная застройка территории в г. Набережные Челны, Республика Татарстан, ограниченной федеральной автомагистралью М7 "Москва-Уфа" и рекой Челнинка, Северо-Восточным и Юго-Западным жилыми районами. 1-й этап освоения территории. Этапы строительства 9, 10, 11

Изм.	Кол. уч.	Лист	№ док.	Подпись	Дата	Стадия	Лист	Листов
Разраб.		Попов			01.24	Этап строительства 11. Дом 11	Р	01
ГИП		Баталов			01.24			
Содержание						000 "ПМ "Новая"		

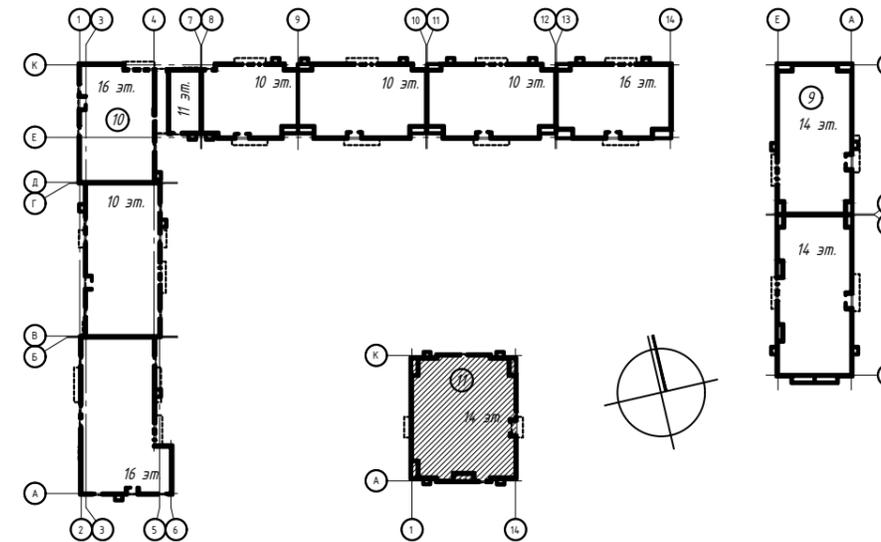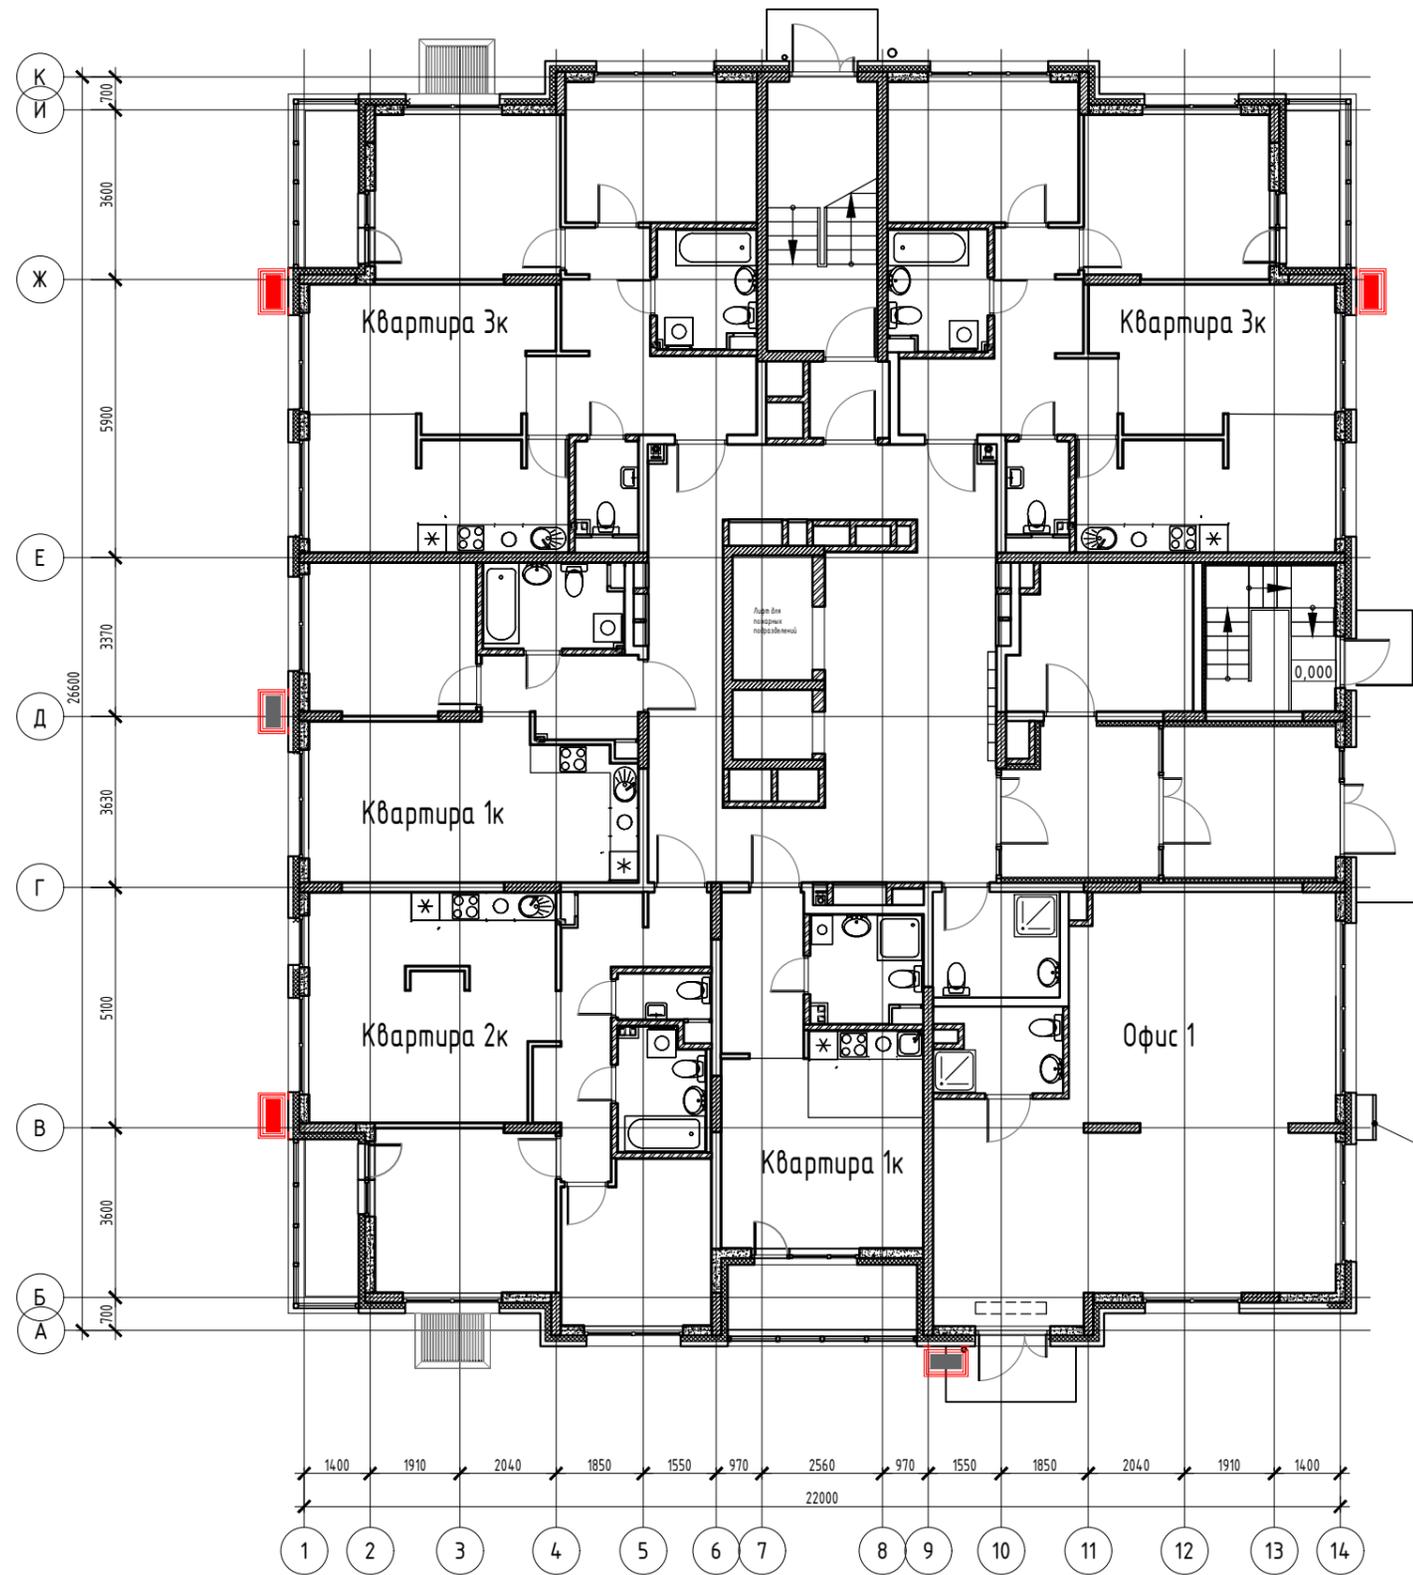

Наружный блок кондиционера помещен. коммерч. назначения

M 1:150

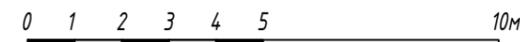

Условные обозначения:

 - Корзины для размещения внешних блоков кондиционеров



Согласовано

Взам. инв. №


Подп. и дата

И-в. № подл.

						16.52-18.11-НЧ9-11-К11-АР.И			
						Многофункциональная застройка территории в г. Набережные Челны, Республика Татарстан, ограниченной федеральной автомагистралью М7 "Москва-Уфа" и рекой Челнинка, Северо-Восточным и Юго-Западным жилыми районами. 1-й этап освоения территории. Этапы строительства 9, 10, 11.			
Изм.	Кол. уч.	Лист	№ док.	Подпись	Дата	Этап строительства 11. Дом 11	Стадия	Лист	Листов
Разраб.		Попов			01.24		Р	02	
ГИП		Баталов			01.24				
Н. контр.						План первого этажа	000 "ПМ "Новая"		

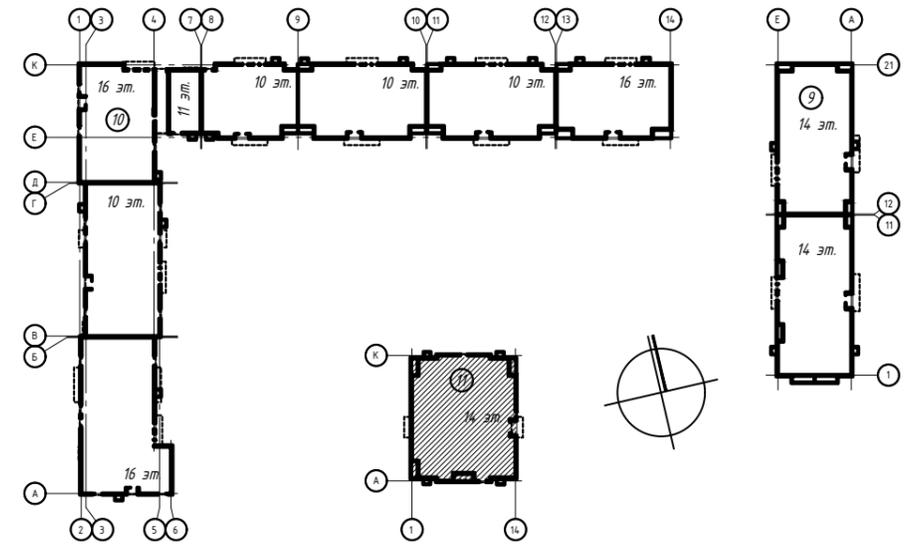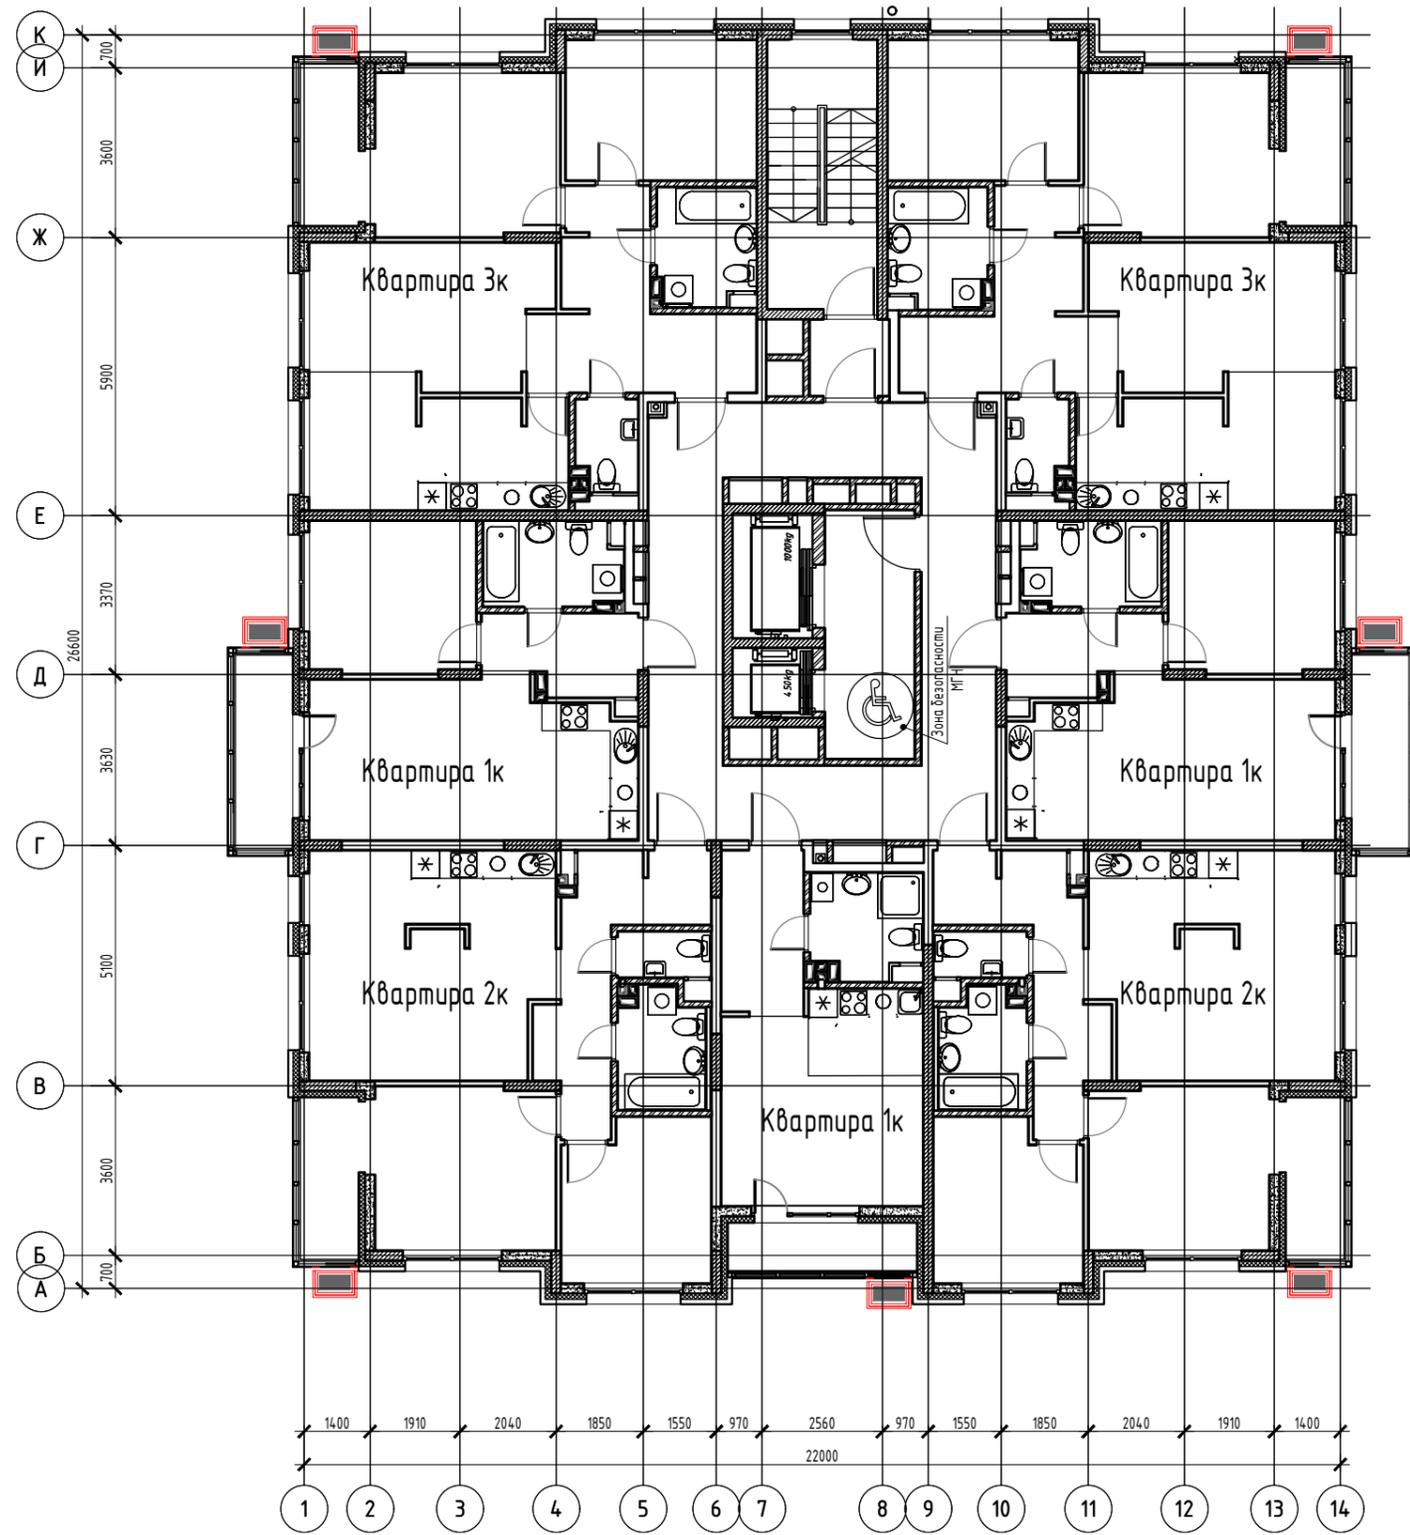

М 1:150

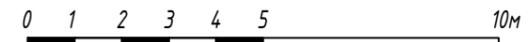

Условные обозначения:


 - Корзины для размещения внешних блоков кондиционеров



Согласовано

Взам. инв. №

Подп. и дата

И-в. № подл.

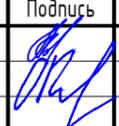						16.52-18.11-НЧ9-11-К11-АР.И					
						Многофункциональная застройка территории в г. Набережные Челны, Республика Татарстан, ограниченной федеральной автомагистралью М7 "Москва-Уфа" и рекой Челнинка, Северо-Восточным и Юго-Западным жилыми районами. 1-й этап освоения территории. Этапы строительства 9, 10, 11.					
Изм.	Кол. уч.	Лист	№ док.	Подпись	Дата	Этап строительства 11. Дом 11		Стадия	Лист	Листов	
Разраб.	Попов				01.24			Р	03		
ГИП	Баталов				01.24						
Н. контр.						План типового этажа			000 "ПМ "Новая"		

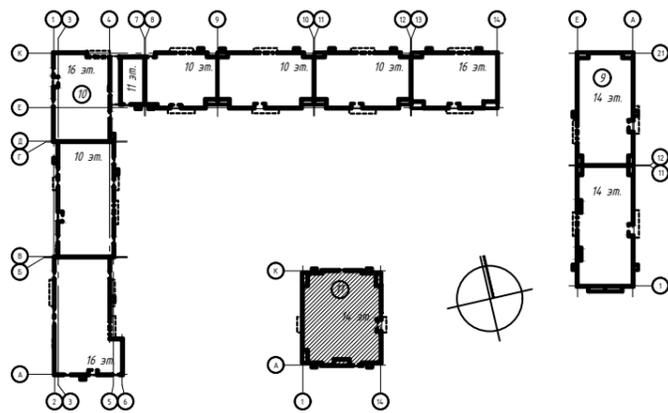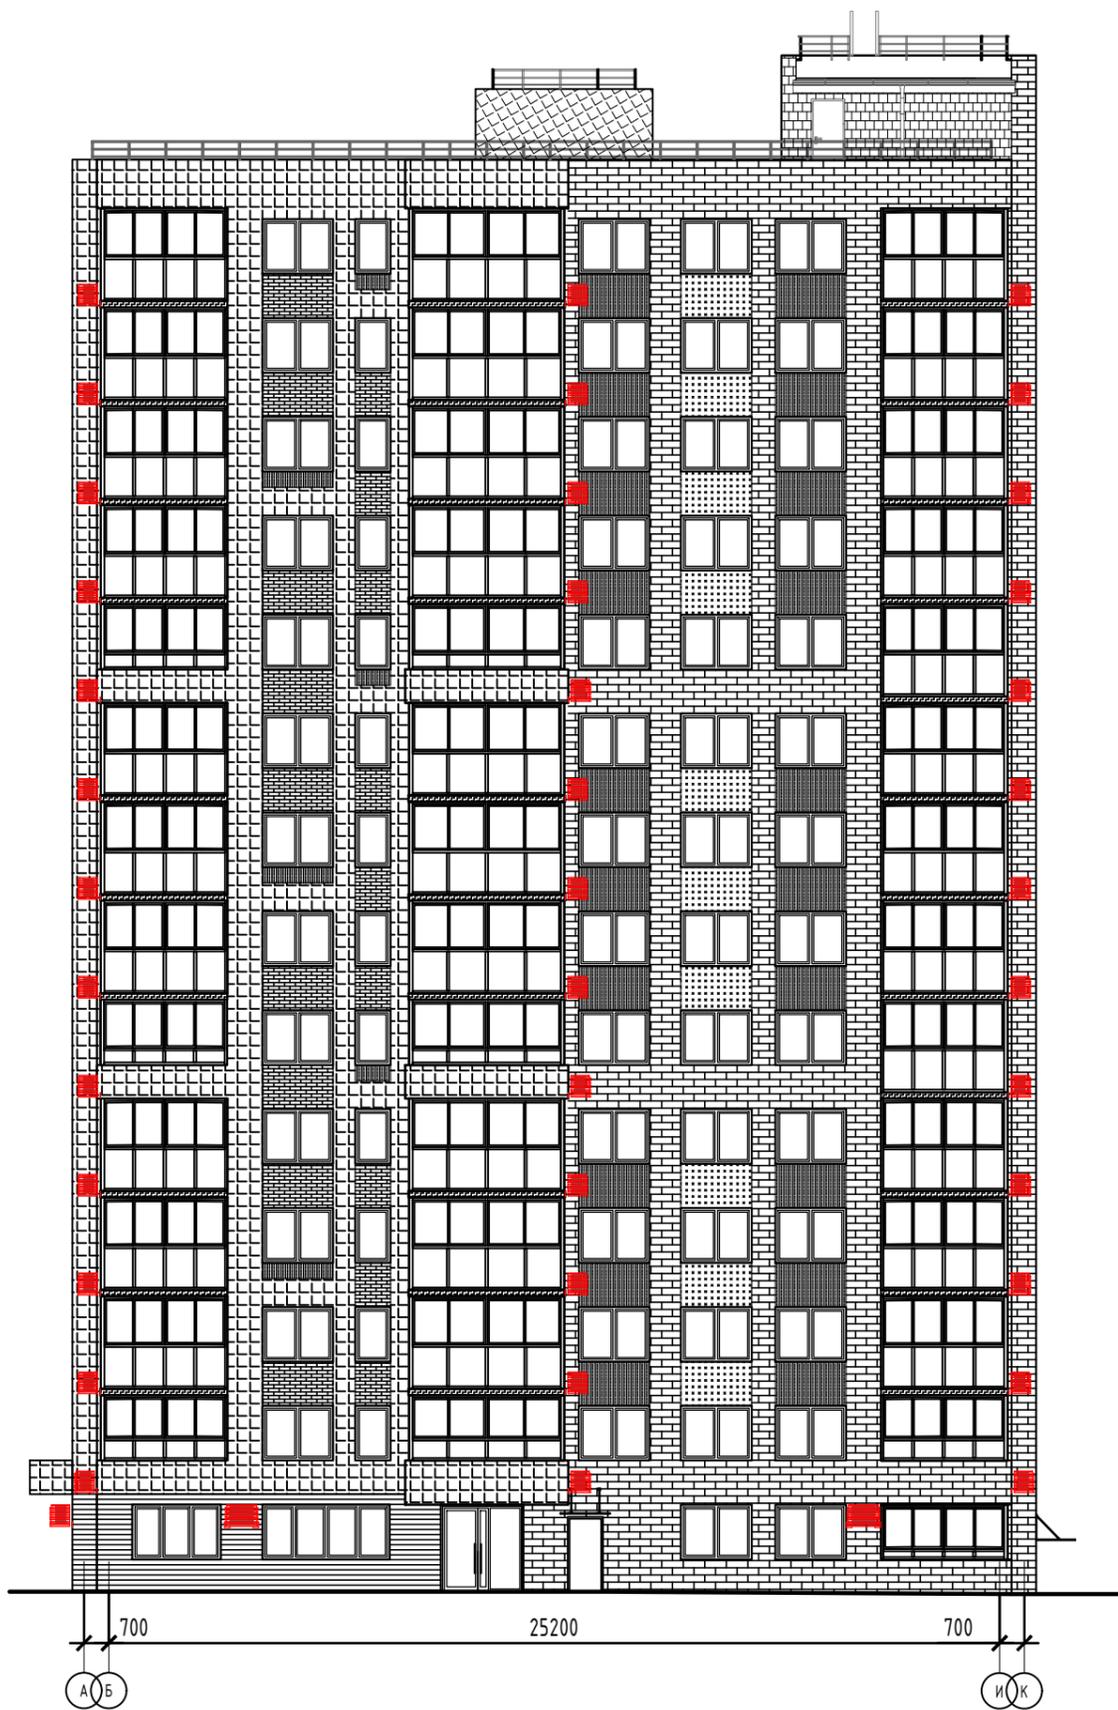

Условные обозначения:



- Корзины для размещения внешних блоков кондиционеров

Согласовано

Взам. инв. №



Подп. и дата

И-в. № подл.

16.52-18.11-НЧ9-11-К11-АР.И

Многофункциональная застройка территории в г. Набережные Челны, Республика Татарстан, ограниченной федеральной автомагистралью М7 "Москва-Уфа" и рекой Челнинка, Северо-Восточным и Юго-Западным жилыми районами. 1-й этап освоения территории. Этапы строительства 9, 10, 11.

Изм.	Кол. уч.	Лист	№ док.	Подпись	Дата	Этап строительства 11. Дом 11	Стадия	Лист	Листов
Разраб.		Попов			01.24		Фасад А-К М1:200	Р	04
ГИП		Баталов			01.24				
Н. контр.									000 "ПМ "Новаша"

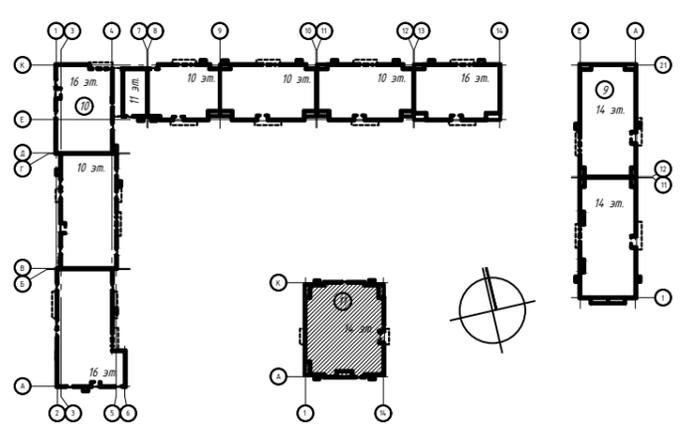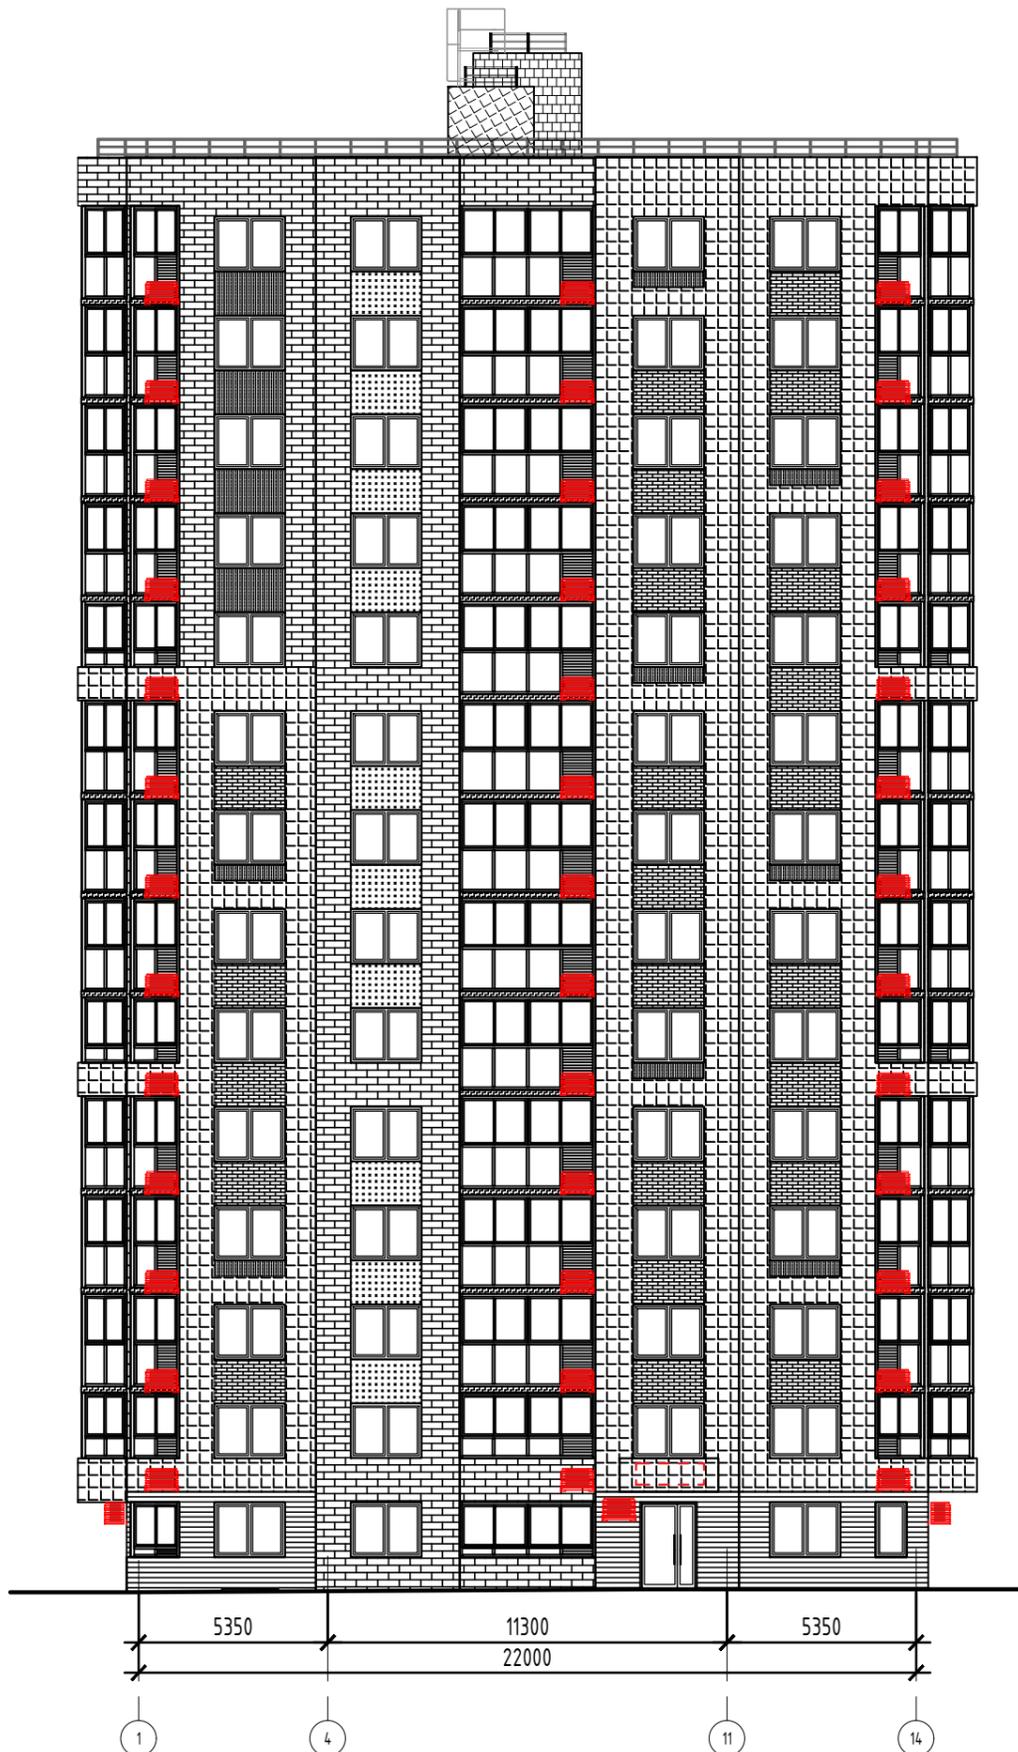



Условные обозначения:

 - Корзины для размещения внешних блоков кондиционеров

Согласовано

Взам. инв. №	
Подп. и дата	
И-в. № подл.	

						16.52-18.11-НЧ9-11-К11-АР.И			
						Многофункциональная застройка территории в г. Набережные Челны, Республика Татарстан, ограниченной федеральной автомагистралью М7 "Москва-Уфа" и рекой Челнинка, Северо-Восточным и Юго-Западным жилыми районами. 1-й этап освоения территории. Этапы строительства 9, 10, 11.			
Изм.	Кол. уч.	Лист	№ док.	Подпись	Дата	Этап строительства 11. Дом 11	Стадия	Лист	Листов
Разраб.		Попов			01.24		Р	05	
ГИП		Баталов			01.24				
						Фасад 1-14 М1:200	000 "ПМ "Новая"		
Н. контр.									

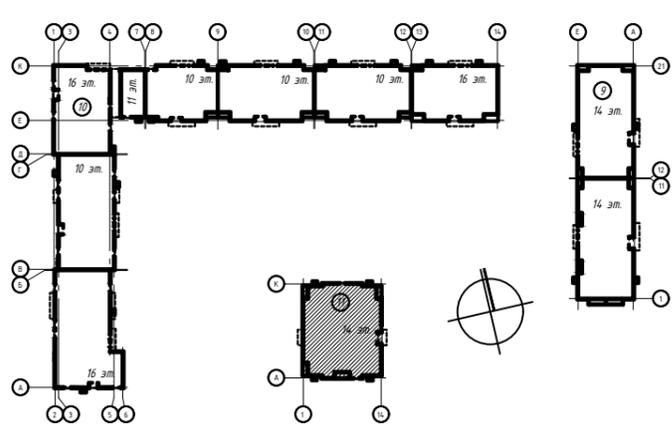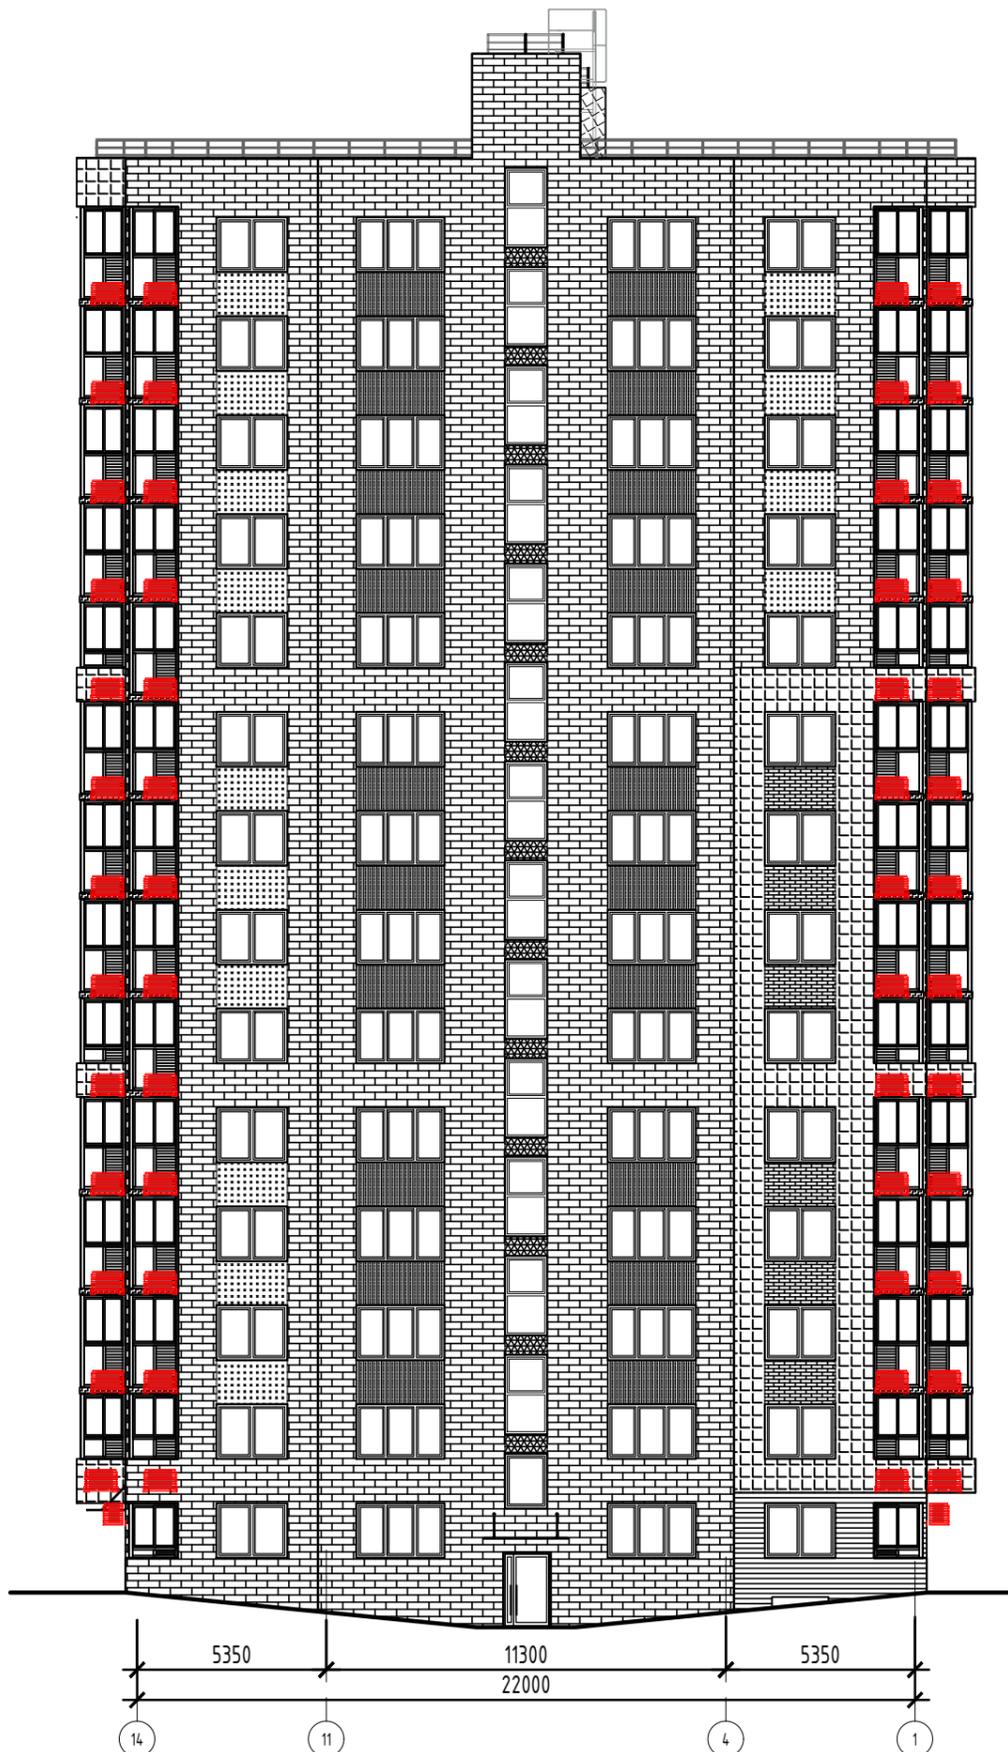



Условные обозначения:

 - Корзины для размещения внешних блоков кондиционеров

Согласовано

Взам. инв. №	
Подп. и дата	
И-в. № подл.	

						16.52-18.11-НЧ9-11-К11-АР.И			
						Многофункциональная застройка территории в г. Набережные Челны, Республика Татарстан, ограниченной федеральной автомагистралью М7 "Москва-Уфа" и рекой Челнинка, Северо-Восточным и Юго-Западным жилыми районами. 1-й этап освоения территории. Этапы строительства 9, 10, 11.			
Изм.	Кол. уч.	Лист	№ док.	Подпись	Дата	Этап строительства 11. Дом 11	Стадия	Лист	Листов
Разраб.		Попов			01.24		Р	06	
ГИП		Баталов			01.24				
Н. контр.						Фасад 14 - 1 М1:200	000 "ПМ "Новая"		

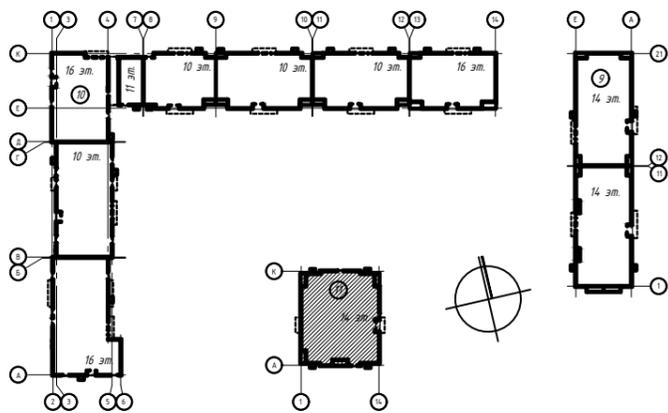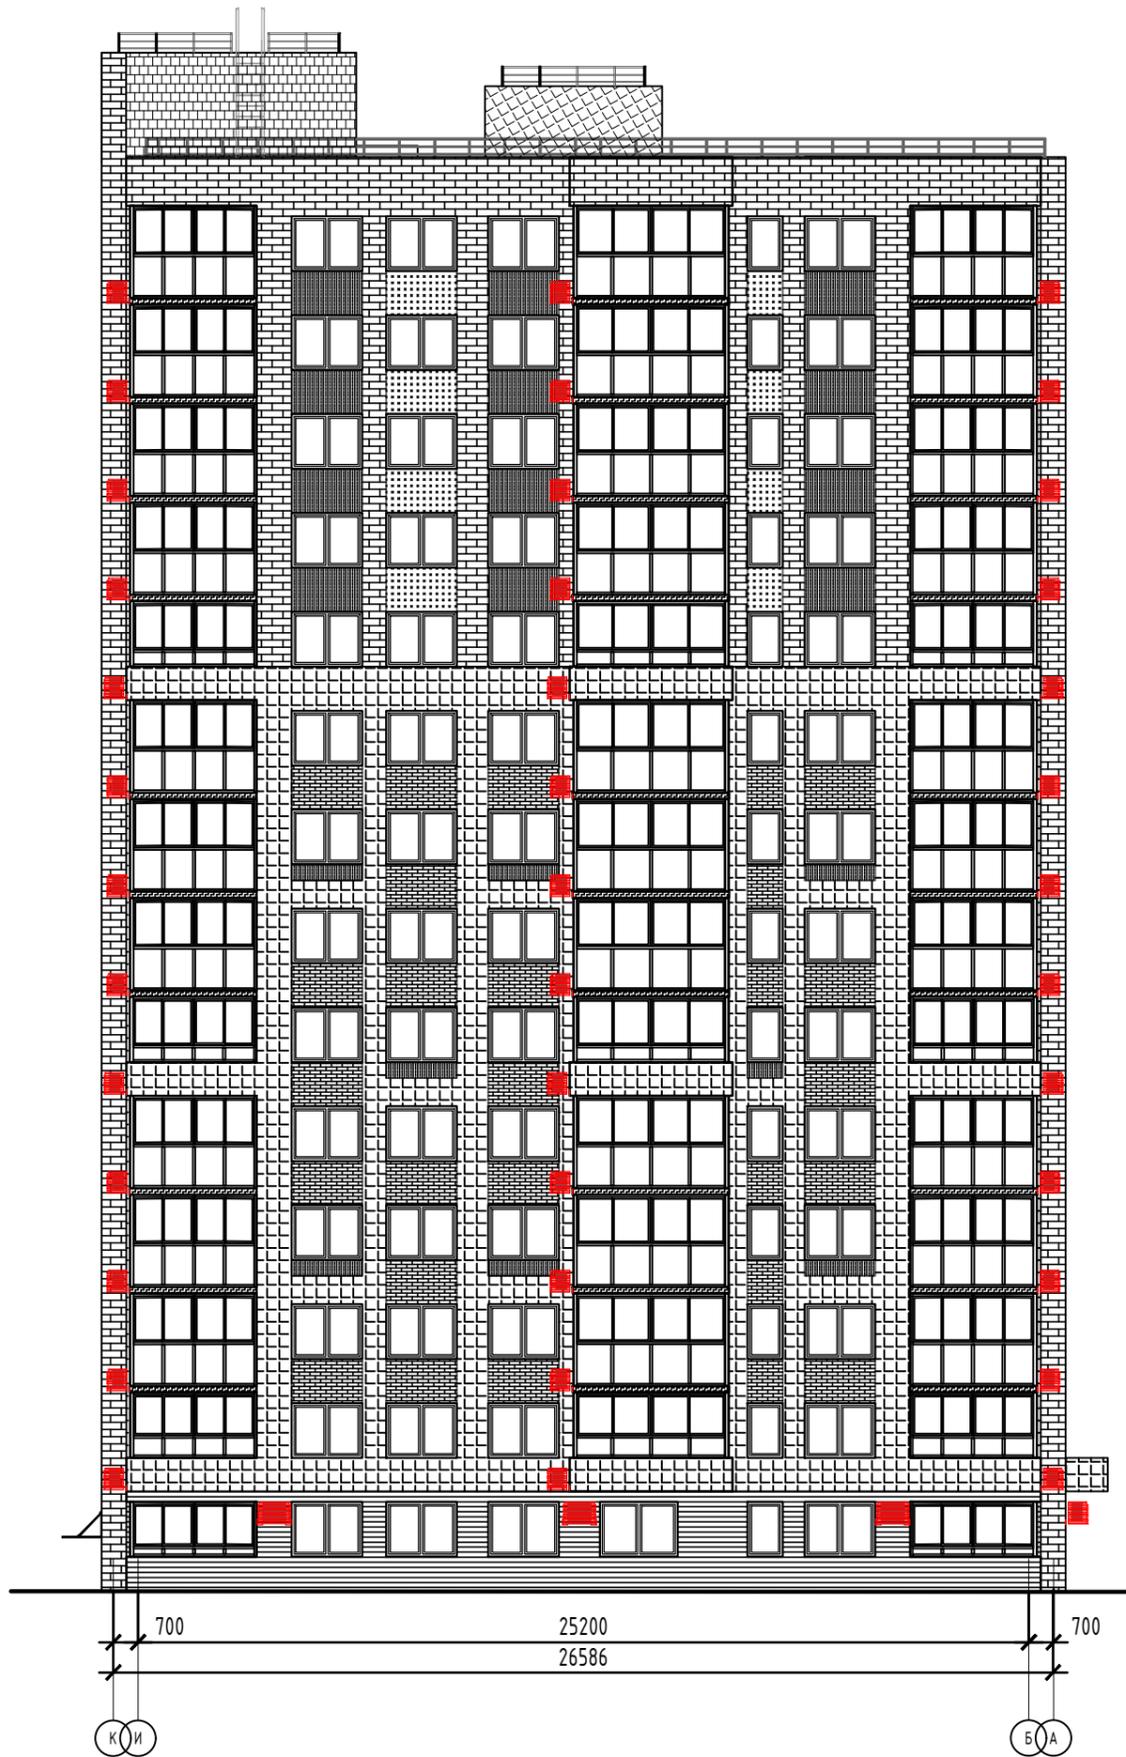

Условные обозначения:



- Корзины для размещения внешних блоков кондиционеров

Согласовано

Взам. инв. №

Подп. и дата


Инв. № подл.

16.52-18.11-НЧ9-11-К11-АР.И


Многофункциональная застройка территории в г. Набережные Челны, Республика Татарстан, ограниченной федеральной автомагистралью М7 "Москва-Уфа" и рекой Челнинка, Северо-Восточным и Юго-Западным жилыми районами. 1-й этап освоения территории. Этапы строительства 9, 10, 11.

Изм.	Кол. уч.	Лист	№ док.	Подпись	Дата				
Разраб.		Попов			01.24	Этап строительства 11. Дом 11	Стадия	Лист	Листов
ГИП		Баталов			01.24		Р	07	
Н. контр.						Фасад К - А М1:200	000 "ПМ "Новаша"		


Вид А

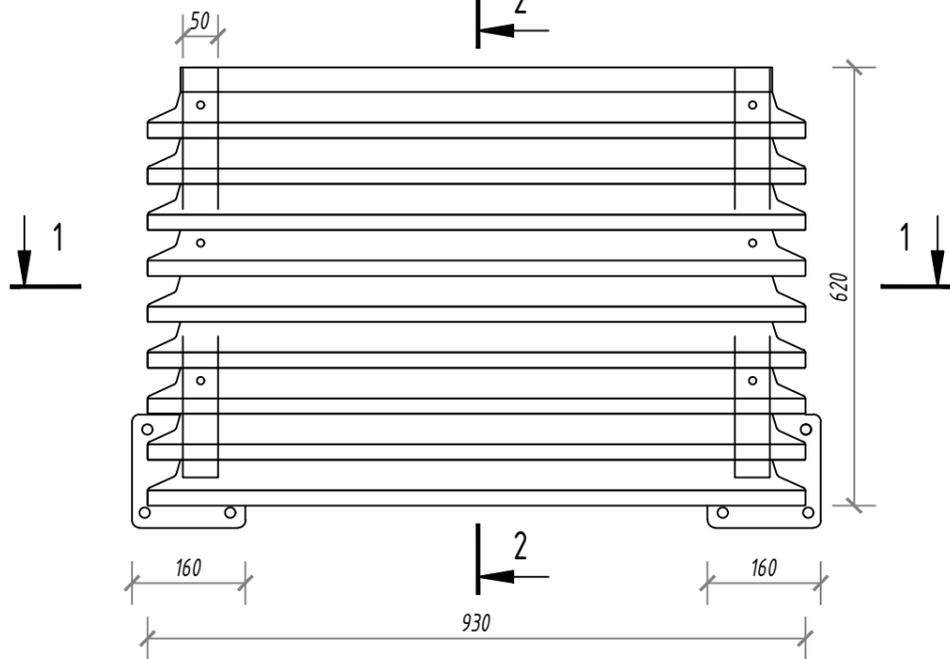


Вид Б

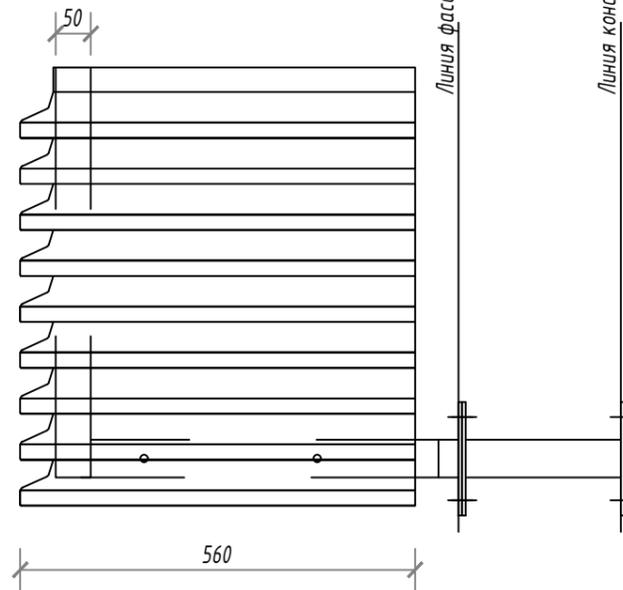

Разрез 2-2

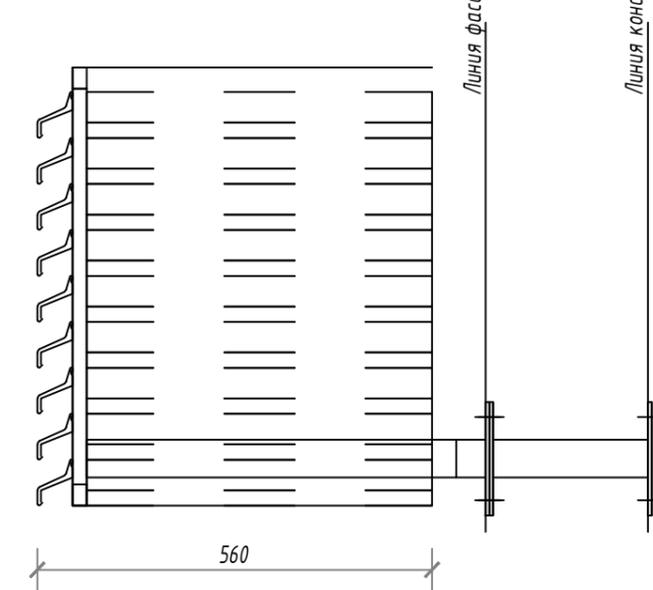


Разрез 1-1

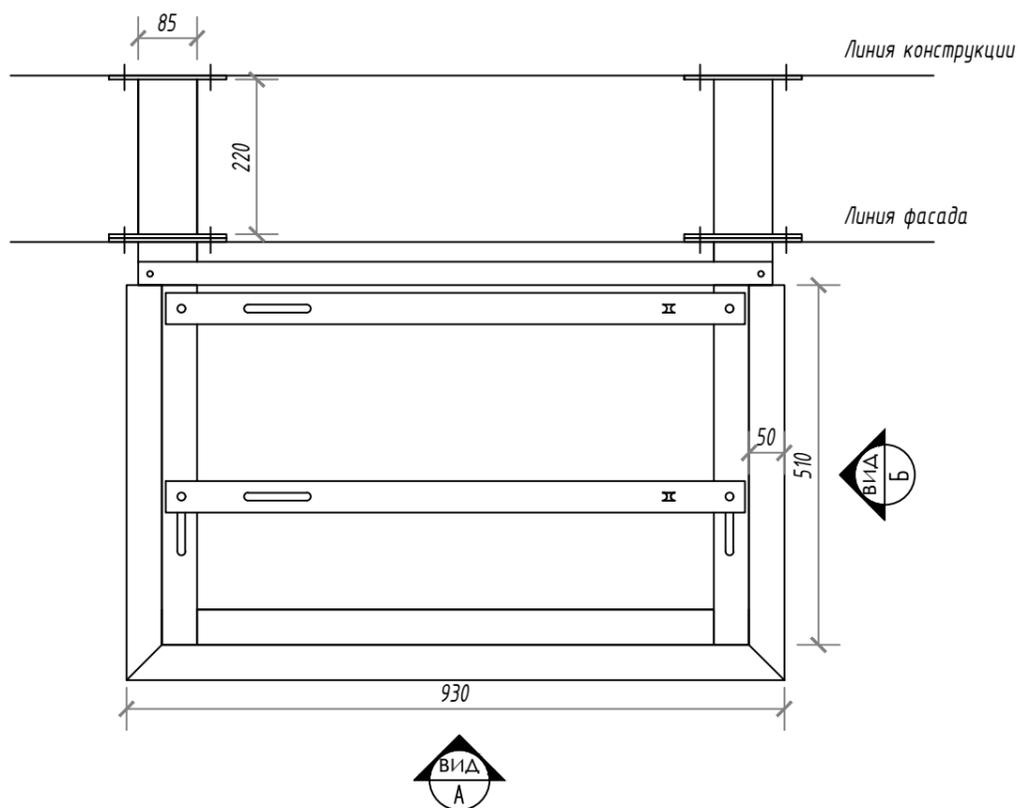

ПРИМЕЧАНИЯ :

- Местоположение корзин смотреть данный раздел;
- Детализированные чертежи и заказные спецификации для производства изделий (КМД) выполняются Монтажной организацией на основании их технологии и утвержденных смет;
- Покраску корзин принять в соответствии с RAL-7024.

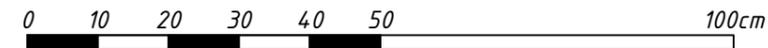

М 1:10

16.52-18.11-НЧ9-11-К11-АР.И

Многофункциональная застройка территории в г. Набережные Челны, Республика Татарстан, ограниченной федеральной автомагистралью М7 "Москва-Уфа" и рекой Челнинка, Северо-Восточным и Юго-Западным жилыми районами. 1-й этап освоения территории. Этапы строительства 9, 10, 11.

Изм.	Кол. уч.	Лист	№ док.	Подпись	Дата				
Разраб.		Попов			01.24	Этап строительства 11. Дом 11	Стадия	Лист	Листов
ГИП		Баталов			01.24		Р	08	
Н. контр.						Корзины для кондиционеров	000 "ПМ "Новая"		

Лист согласования к документу № 05/2855 от 30.07.2024

Инициатор согласования: Шамсиева М.Т. Заместитель начальника управления, начальник отдела генерального плана и развития территорий, управления архитектуры, градостроительного и жилищного развития Исполнительного комитета муниципального образования город Набережные Челны.

Согласование инициировано: 30.07.2024 13:41

Лист согласования		Тип согласования: последовательное		
№	ФИО	Срок согласования	Результат согласования	Замечания
1	Воронко М.В.		Согласовано 30.07.2024 - 13:48	-
2	Шамсиева М.Т.		Согласовано 30.07.2024 - 13:54	-
3	Фаттахов М.А.		 Подписано 30.07.2024 - 14:37	-